


2. NADZEMNÍ PODLAŽÍ – stávající stav

M 1 : 100

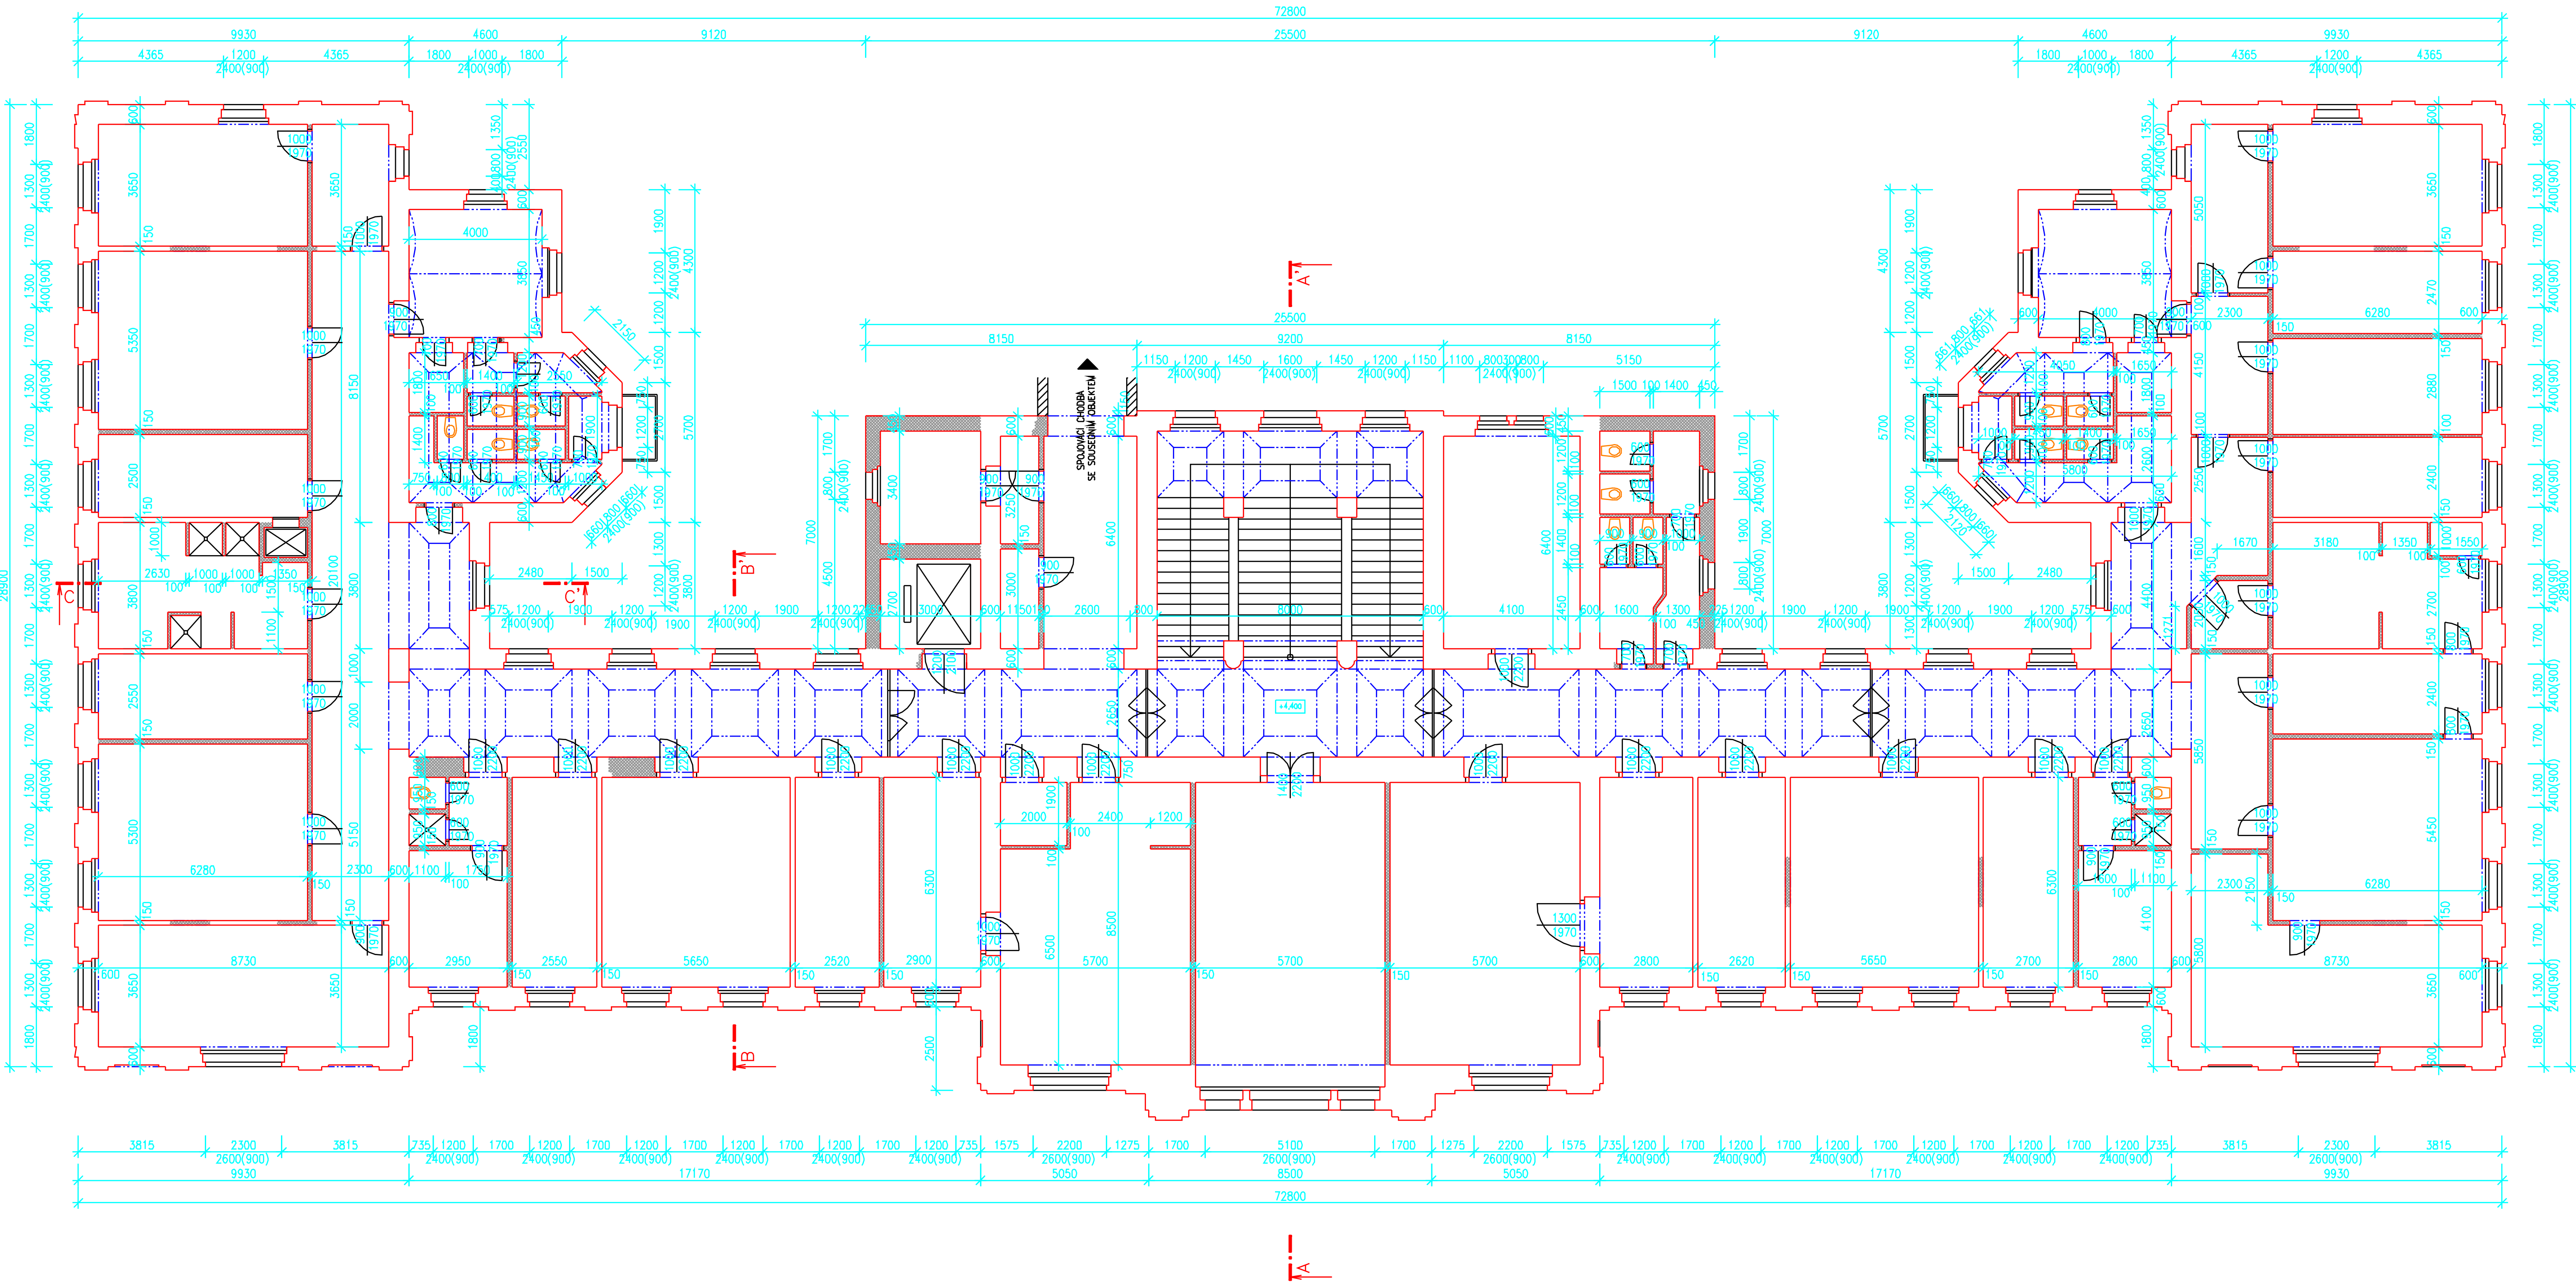

LEGENDA GRAFICKÉHO ZNAČENÍ:

- PŮVODNÍ KONSTRUKCE (r. 1902)
- NOVODOBĚ KONSTRUKCE (od r. 1953 – současnost)

Tento výkres je součástí projektu a jeho použití je omezeno. Pro další použití je třeba získat souhlas autora. Změny v projektu jsou vyznačeny červenou barvou.

NÁVRH

KRESLA

ARCHITEKT

VEDOUČÍ

Ing.M.STEHLÍK

J.JANŠOVÁ

Ing.arch.P.TUŠL

Ing.arch.P.TUŠL

MÍSTO STAVBY

POSPIŠILOVA 365, Hradec Králové

INVESTOR

ZDRAVOTNICKÝ HOLDING KRÁLOVÉHRADECKÉHO KRAJE a.s.

STAVBA

DIGITALIZACE STÁVAJÍCÍHO OBJEKTU

OBJEKT

OSTAVY HLUCHONĚMÝCH

OBJEM VÝKRESU

2. nadzemní podlaží – STÁVAJÍCÍ STAV

3Q PROJECT a.s.

Eláško nábřeží 304

500 03 HRADEC KRÁLOVÉ

IČO 63216809, DIČO Z28-63216809

tel. 495057111

fax. 495057141

STUPEŇ

digitalizace

dat.

01/2009

ZAKÁZKA

45/2008

MĚŘITKA

1:100

CELÝ VÝKRES

4508-04-STE/DIG