


3. NADZEMNÍ PODLAŽÍ – stávající stav

M 1 : 100

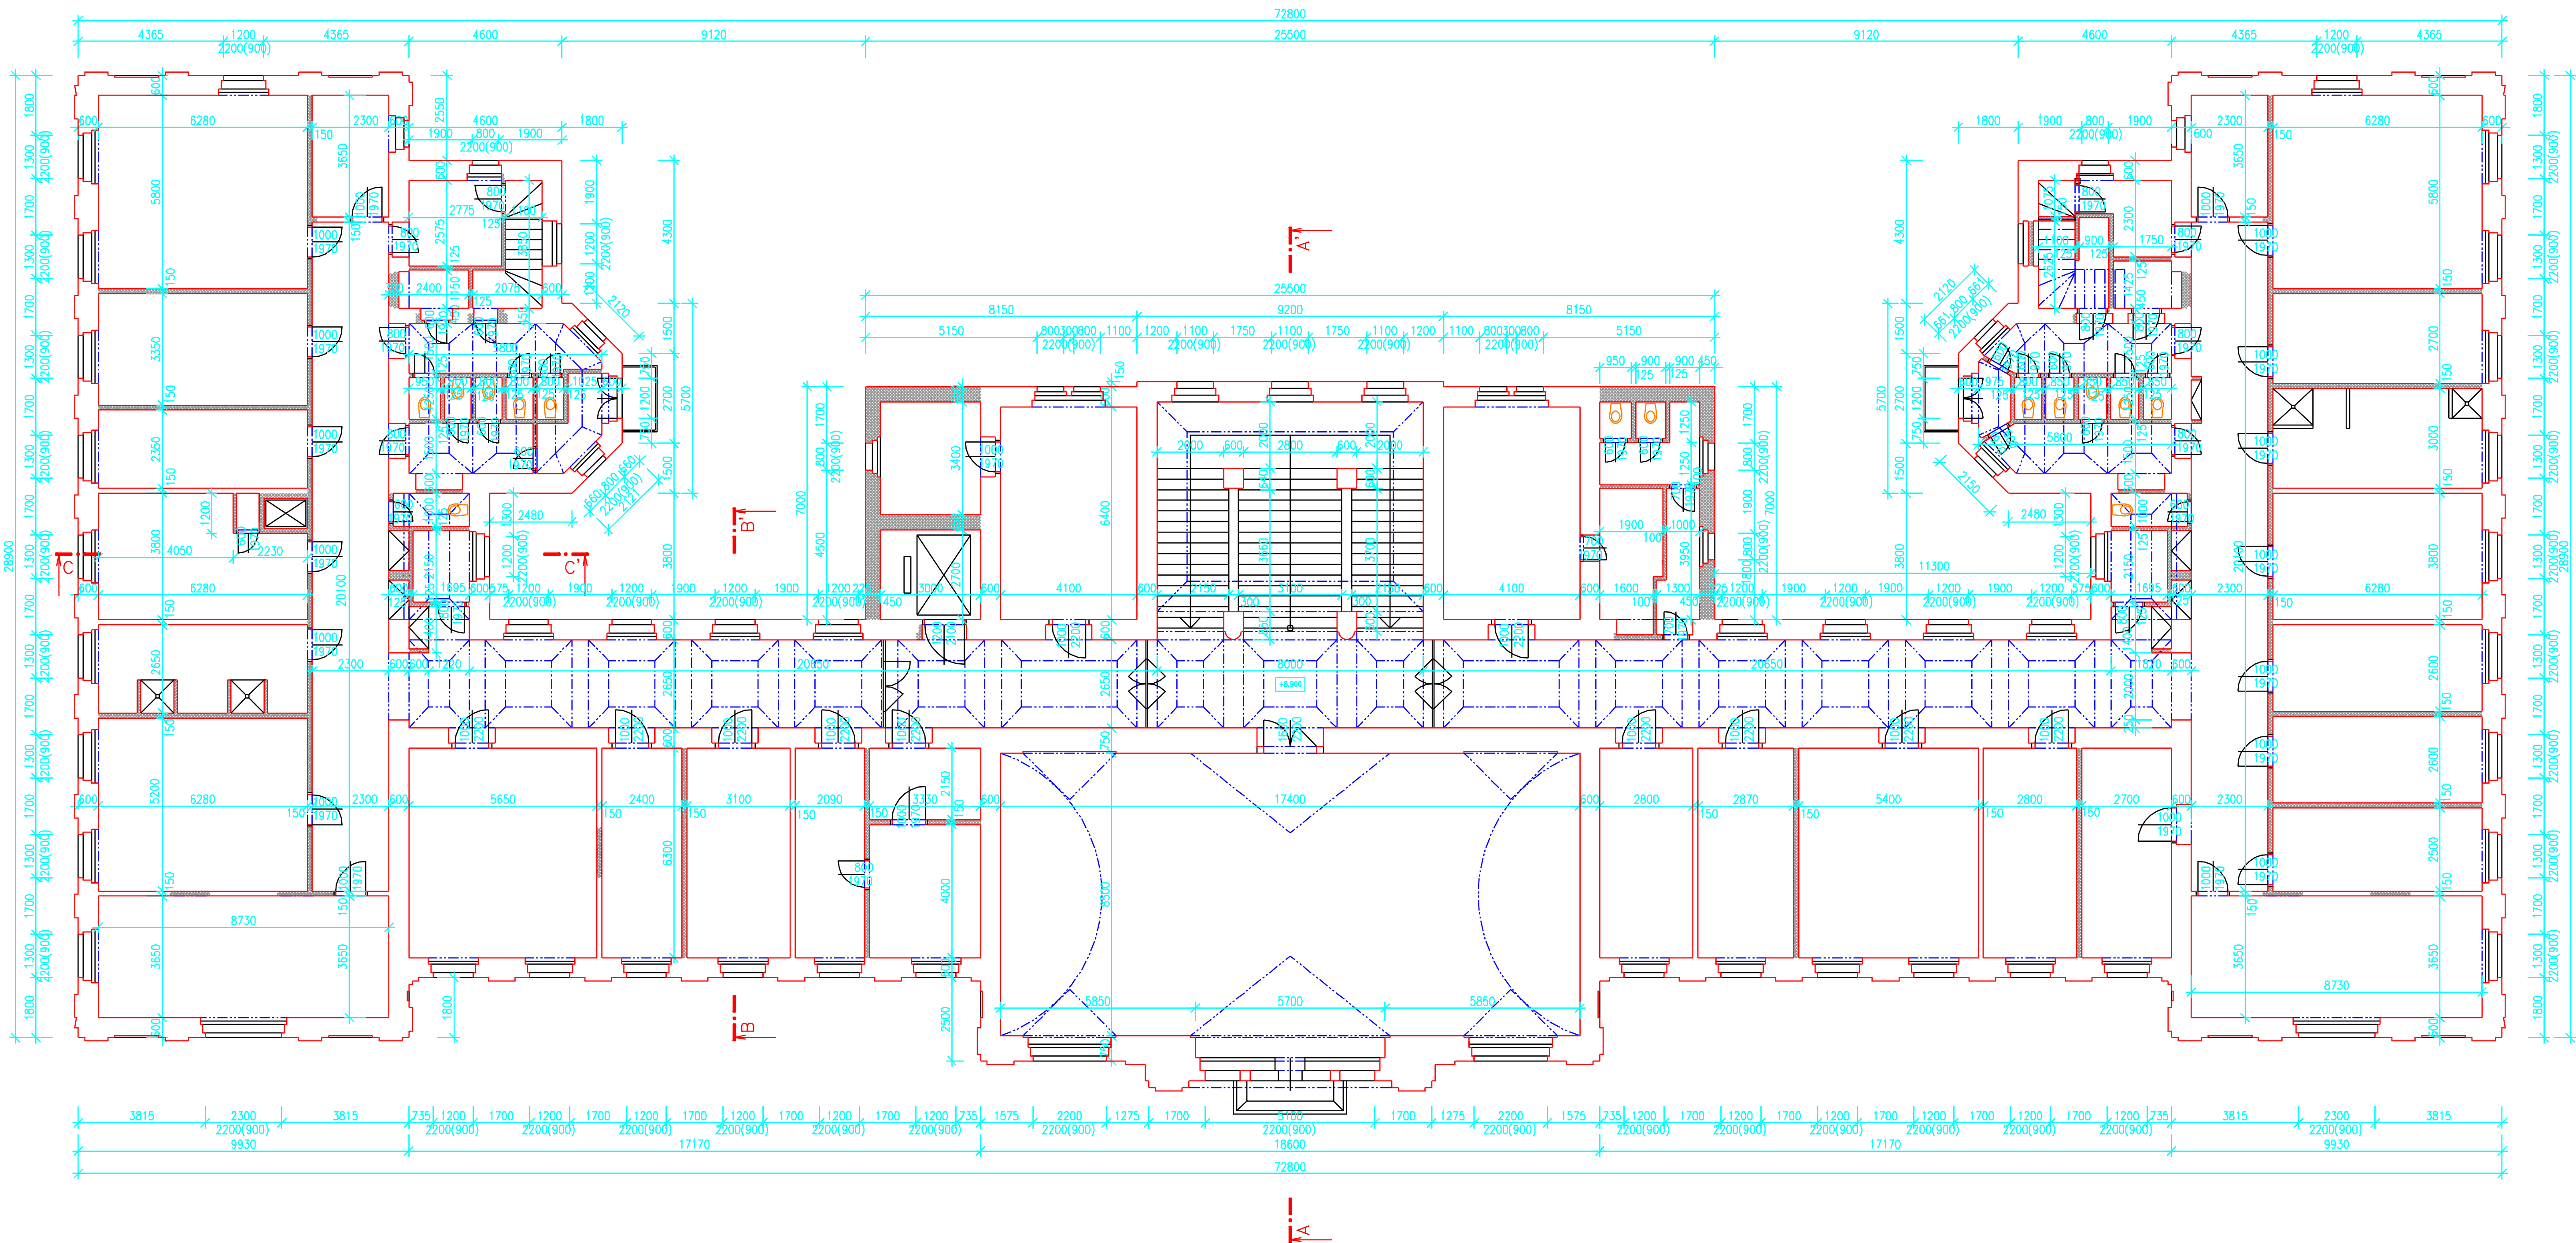

LEGENDA GRAFICKÉHO ZNAČENÍ:

- PŮVODNÍ KONSTRUKCE (r. 1902)
- NOVODOBĚ KONSTRUKCE (od r. 1953 – současnost)

<div>Ing. J. Stehno Ing. J. Janšová Ing. arch. P. Tušl Ing. arch. P. Tušl</div>				<div>3Q PROJECT o.s. Elzéno nábřeží 304 500 03 HRADEC KRÁLOVÉ IČO 63216809, DIČO 228-63216809 tel. 495057111 fax. 495057141</div>	
MÍSTO STAVBY: POSPÍŠILOVA 365, Hradec Králové				STUPEŇ digitalizace dat. 01/2009	
INVESTOR: ZDRAVOTNICKÝ HOLDING KRÁLOVÉHRADECKÉHO KRAJE o.s.				ZAKÁZKA: 45/2008	
STAVBA: DIGITALIZACE STÁVAJÍCÍHO OBJEKTU				MĚŘITKA: 1:100	
OBJEKT: OSTATY HLUCHONĚMÝCH				CELÝ VÝKRES: 4508-05-STE/DIG	
OBSAH VÝKRESU: 3. nadzemní podlaží – STÁVAJÍCÍ STAV					