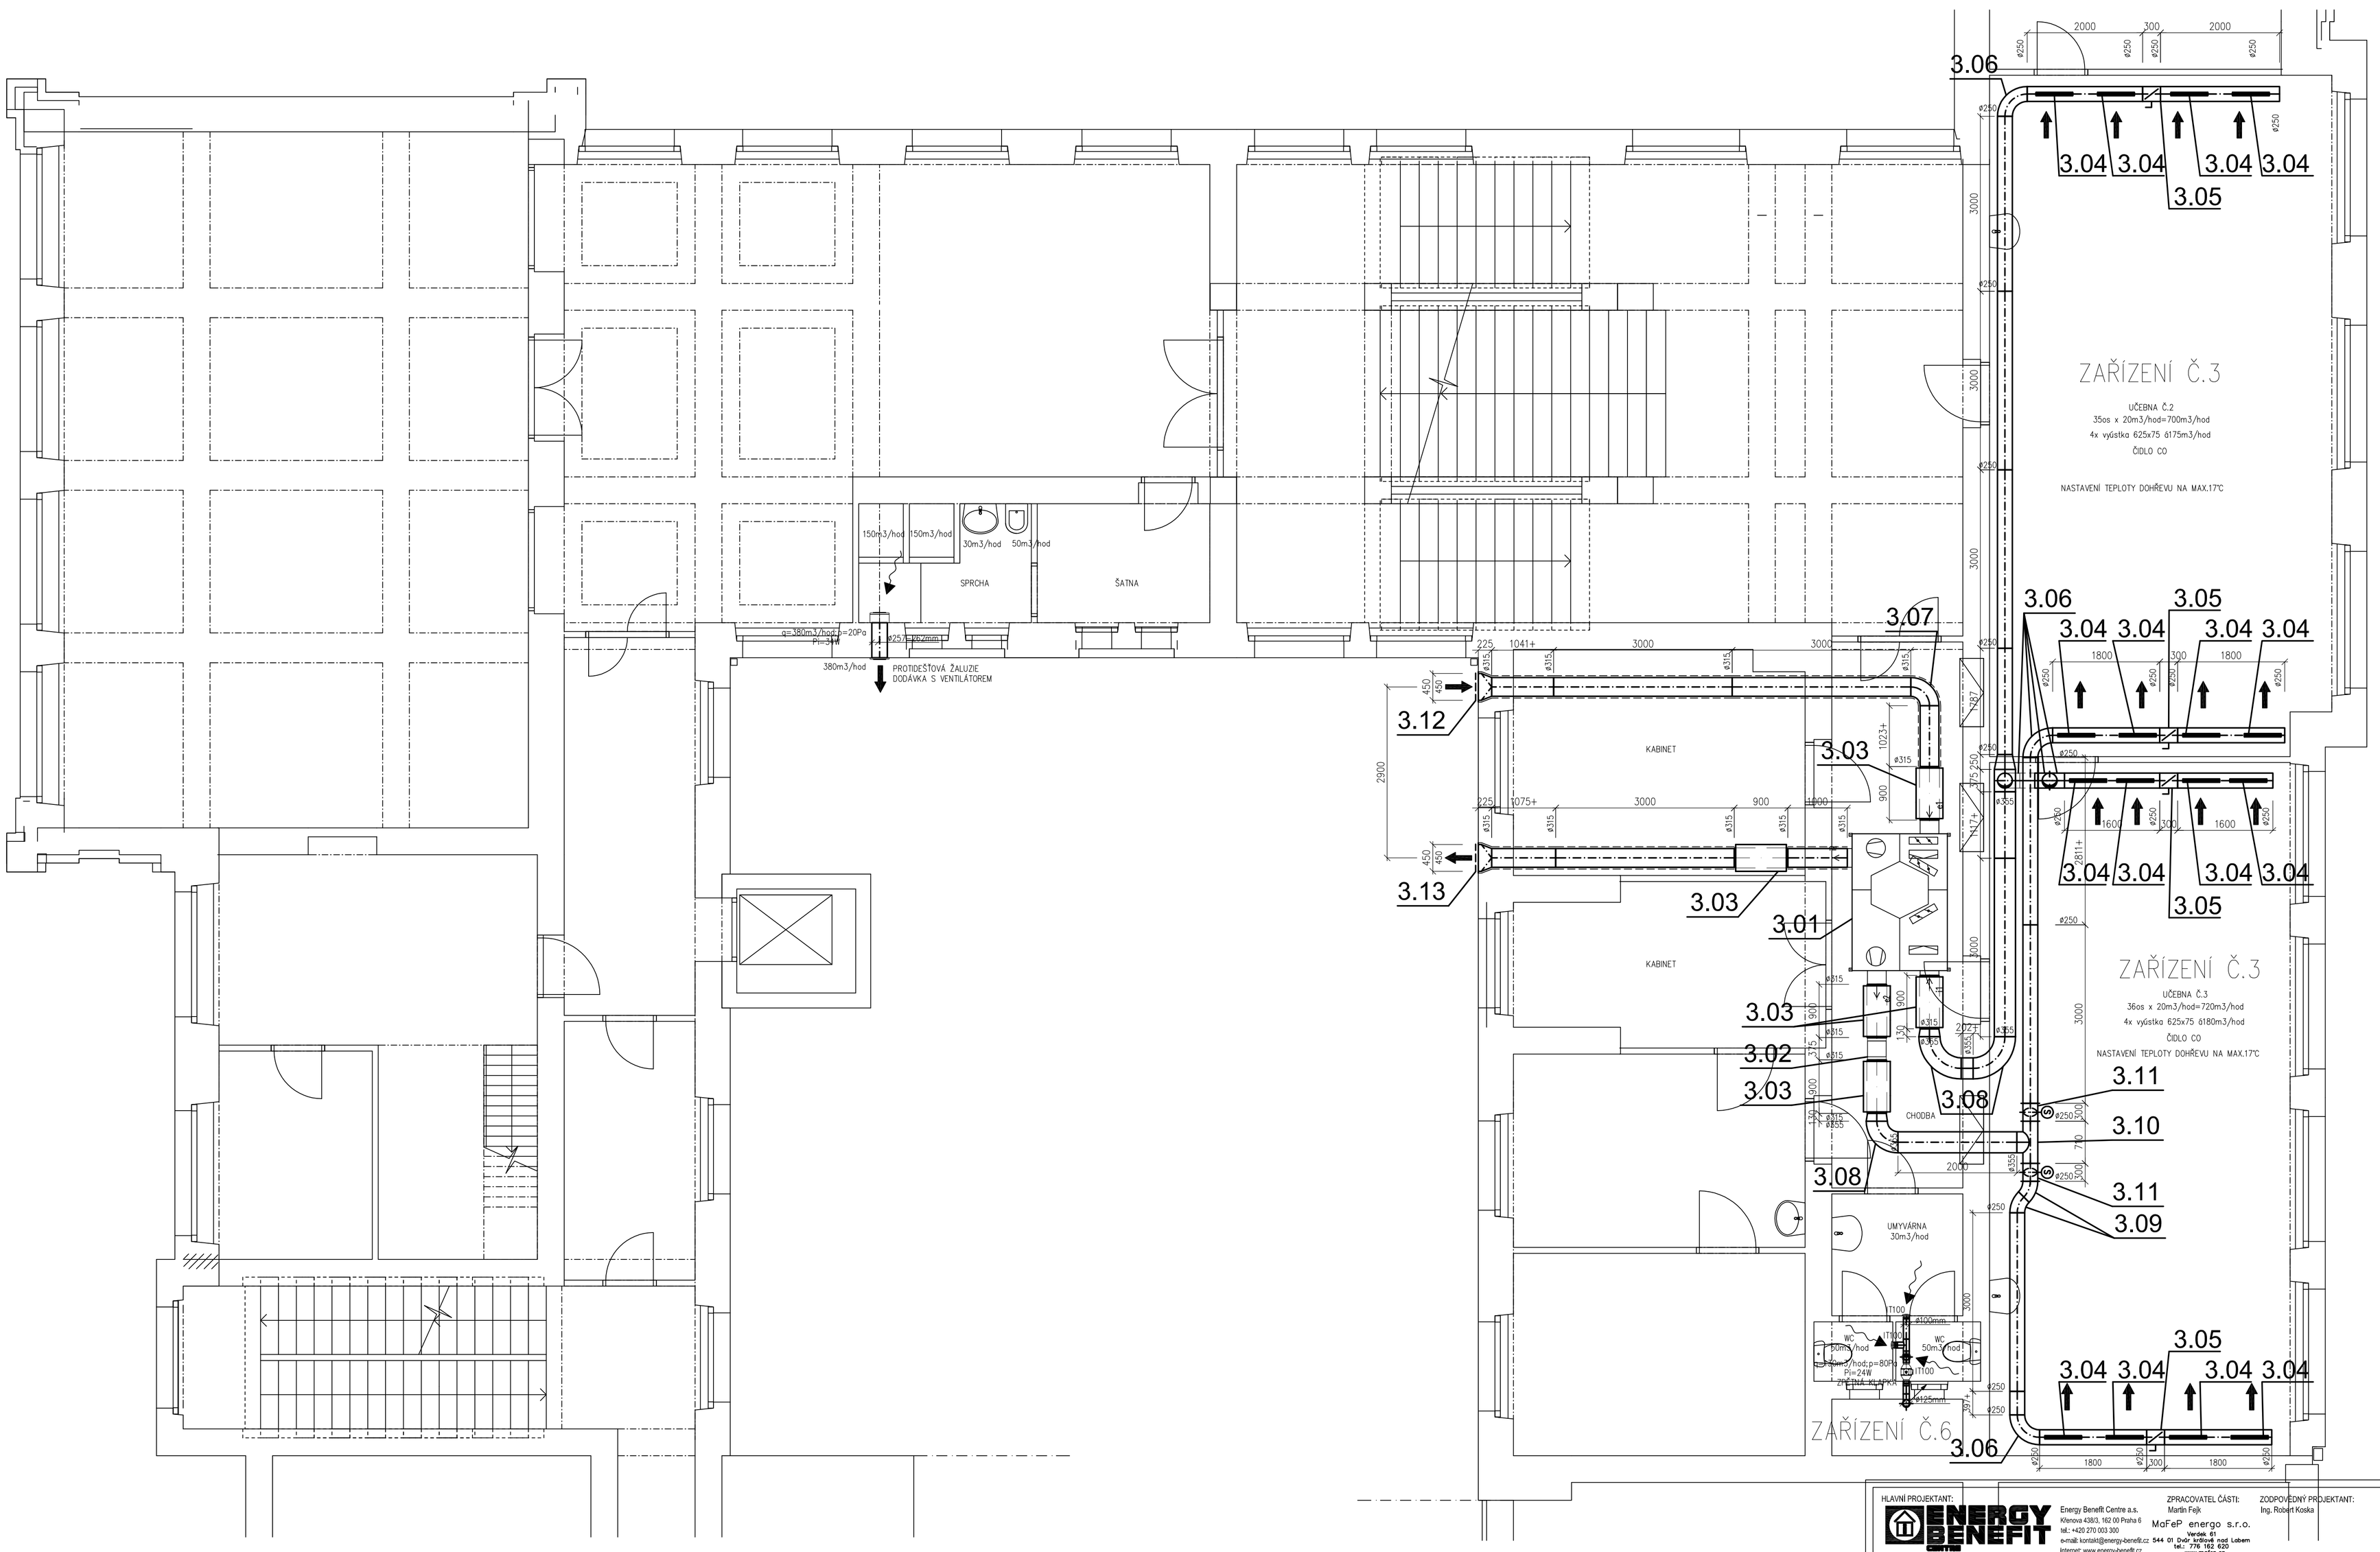

LEGENDA:

VZDUCHOTECHNICKÉ JEDNOTKY – PARAMETRY VIZ. SPECIFIKACE
POTRUBÍ OCELOVÉ SPIRÁLNĚ VINUTÉ – "SPIRO"

HLAVNÍ PROJEKTANT:
ENERGY BENEFIT
Energy Benefit Centre a.s.
Křenova 438/3, 162 00 Praha 6
tel.: +420 270 003 300
e-mail: kontakt@energy-benefit.cz
Internet: www.energy-benefit.cz

ZPRACOVATEL ČÁSTI:
Martin Fejk
MaFeP energo s.r.o.
Verdek 61
544 01 Dvůr Králové nad Labem
tel.: 776 162 620
www.mafep.cz

ZODPOVĚDNÝ PROJEKTANT:
Ing. Robert Koska

PROJEKT:
Zateplení fasády a střechy budovy školy
SŠGS v Nové Pace

razítko a podpis

Zakázkové číslo: 150519
Paré:

STAVEBNÍK:
Střední škola gastronomie a služeb
Masarykovo nám. 2, 509 27 Nová Paka

Datum: 02/2016

ČÁST, PROFESE:
TECHNIKA PROSTŘEDÍ STAVEB - VZDUCHOTECHNIKA

Část: D.1.4.a
Stupeň: DPS
Změna: 00

VÝKRES:
PŮDORYS 2.NP

Č. výkr.: 4
Formát: 8xA4
Měřítko: 1:50