



M 1:1000

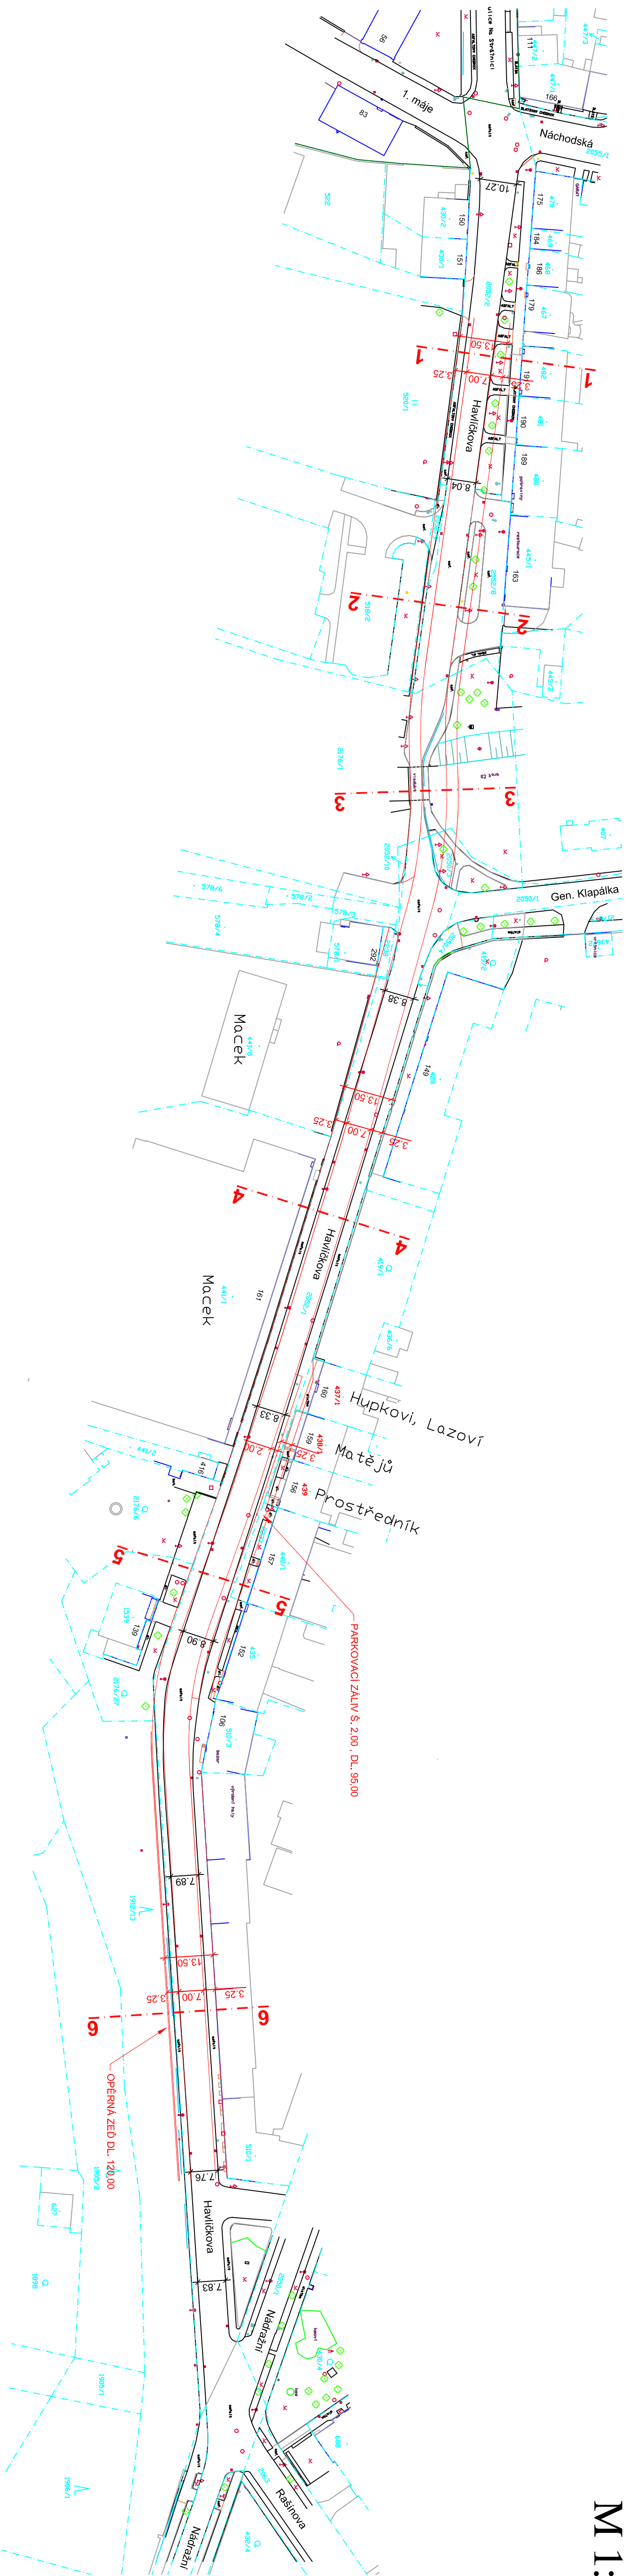

VÝŠKOVÝ SYSTÉM BpV
SOUŘADNICOVÝ SYSTÉM S–JTSK

Varianta "B"

HLAVNÍ PROJEKTANT		VYPRACOVAL		KRESLIL		<div>PRODIS</div>	
MILOSLAV KUČERA		MILOSLAV KUČERA		MILOSLAV KUČERA		<div>Svíťavská 1469 500 12 HRADEC KRÁLOVÉ tel. 495 271 998, 603 512 615 prodis.hk@tiscali.cz</div>	
OKRES: NÁCHOD		OBEC: Nové Město nad Metují					
INVESTOR: SÚS Královéhradeckého kraje a.s. Kutnohorská 59/26, 500 04 Hradec Králové–Pločnice							
OBJEKT		Řešení průtahu silnice III/285 v Havlíčkově ulici v Novém Městě nad Metují					
		FORMATU A4					
		DATUM					
		ZAK. ČÍSLO					
STUPEŇ		IČO					
		MĚŘÍTKO					
TP		SITUACE - ŠÍŘKOVÉ USPOŘÁDÁNÍ				1:1000	
						2	

- Charakteristika:
- Zúžení vozovky na 2x3,50 m, oboustranné umístění (mimo vozovku) jednosměrného pruhu pro cyklisty společně s pásem pro chodce, odděleným hmatným pásem.
 - Úprava šířkového uspořádání v podjezdu celkem 13,50 m.
 - Umístění parkovacího zálivu pro podélná stání před č.p. 160 až č.p. 152.
 - Nutná úprava podloží prvků inženýrských sítí a zařízení (uliční vpustě, sloupky veřejného osvětlení).
 - V konci úpravy vpravo s ohledem na rozšíření přídruženého prostoru nutno vybudovat opěrnou zídku.
 - Umístění trvalého dopravního značení a navýšení stavebních prací v souvislosti s ukončováním a pokračováním cyklistického pruhu v prostoru křížení s ostatními komunikacemi.
 - Ve srovnání s variantou "A" bude zajištěna vyšší bezpečnost provozu cyklistů za cenu vyšších finančních nákladů.