



M 1:1000

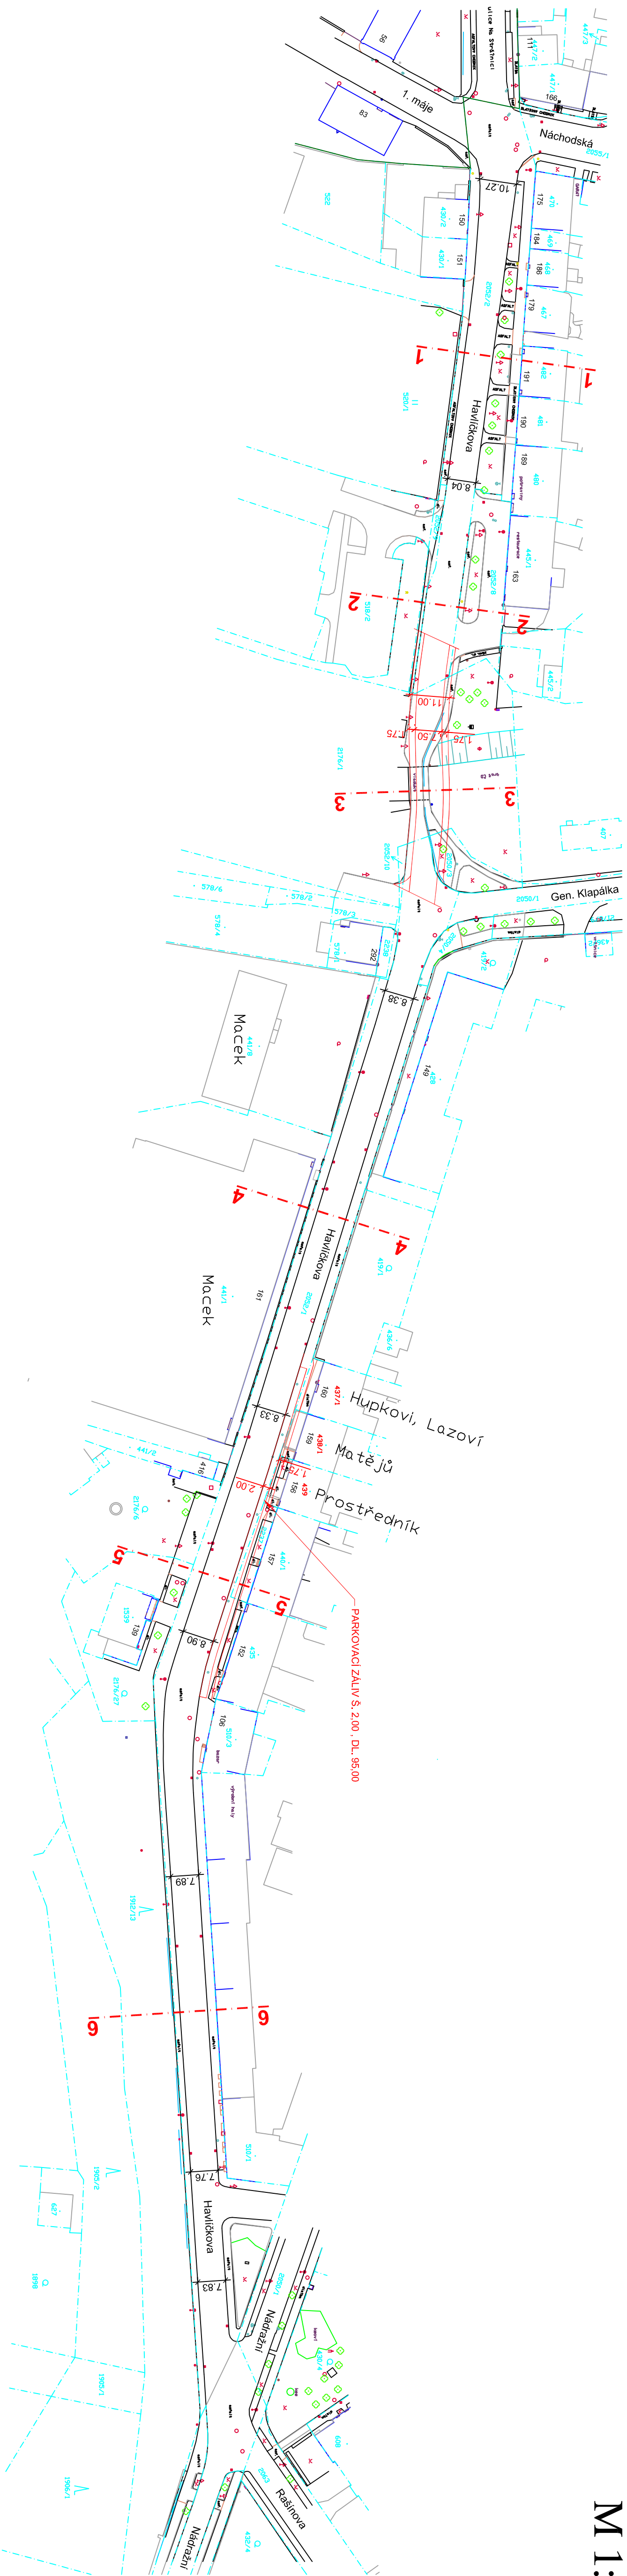

VÝŠKOVÝ SYSTÉM Býv
SOUŘADNICOVÝ SYSTÉM S-JTSK

VariantA "A"

- Charakteristika:
- Zachování stávajícího uspořádání všech pruhů pochůzných i poježděných.
 - Cyklistická doprava zůstává v jízdním pruhu společně s motorovou dopravou.
 - Úprava síťkového uspořádání v podjezdu celkem 11,00 m.
 - Umístění parkovacího zálivu pro podélná stání před č.p. 160 až č.p. 152.
 - Bez nároků na přeložky prvků inženýrských sítí a zařízení.

HLAVNÍ PROJEKTANT			VYPRACOVAL	KRESLIL	<div><div>PRODIS</div><div></div><div>Svítavská 1469 500 12 HRADEC KRÁLOVÉ tel. 495 271 998, 603 512 615 prod@hk@tiscali.cz</div></div>
MILOSLAV KUČERA		MILOSLAV KUČERA	MILOSLAV KUČERA		
OKRES: NÁCHOD		OBEC: Nové Město nad Metují			
INVESTOR: SÚS Královéhradeckého kraje a.s. Kutnohorská 59/26, 500 04 Hradec Králové—Pláčnice					
OBJEKT Řešení průtahu silnice III/285 v Havlíčkově ulici v Novém Městě nad Metují					
STUPEN	SITUACE - ŠÍŘKOVÉ USPOŘÁDÁNÍ				
TP					
FORMATU A4					4
DATUM					04/2016
ZAK. ČÍSLO					60616
IČO					12349615
MĚŘÍTKO					PŘÍLOHA Č.
1:1000					2