B.4.1 PODÉLNÝ PROFIL PŘÍSTUPOVÉ KOMUNIKACE VÝCHOD, M 1:2 000/200

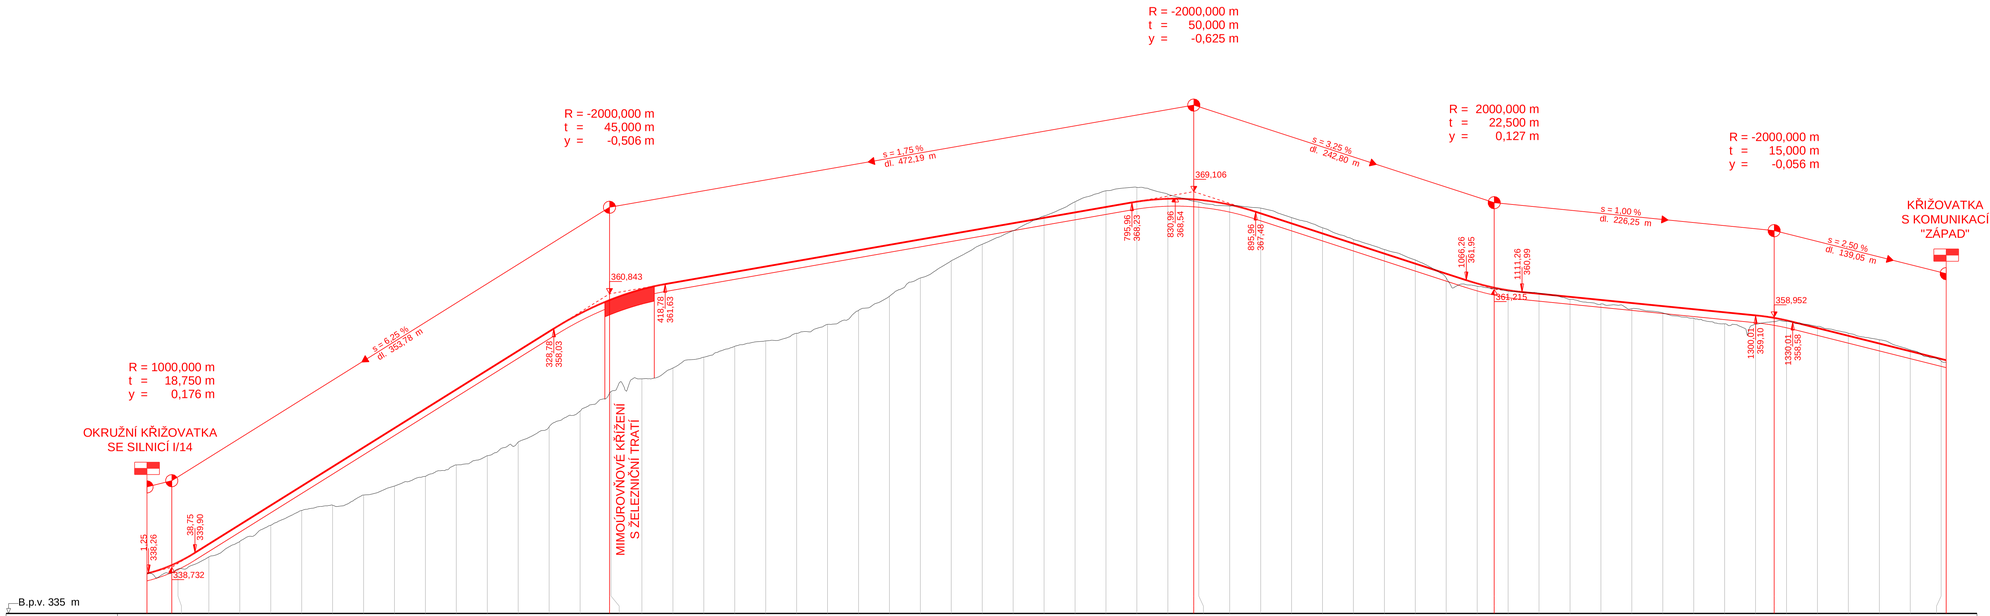

| | | |