


232015

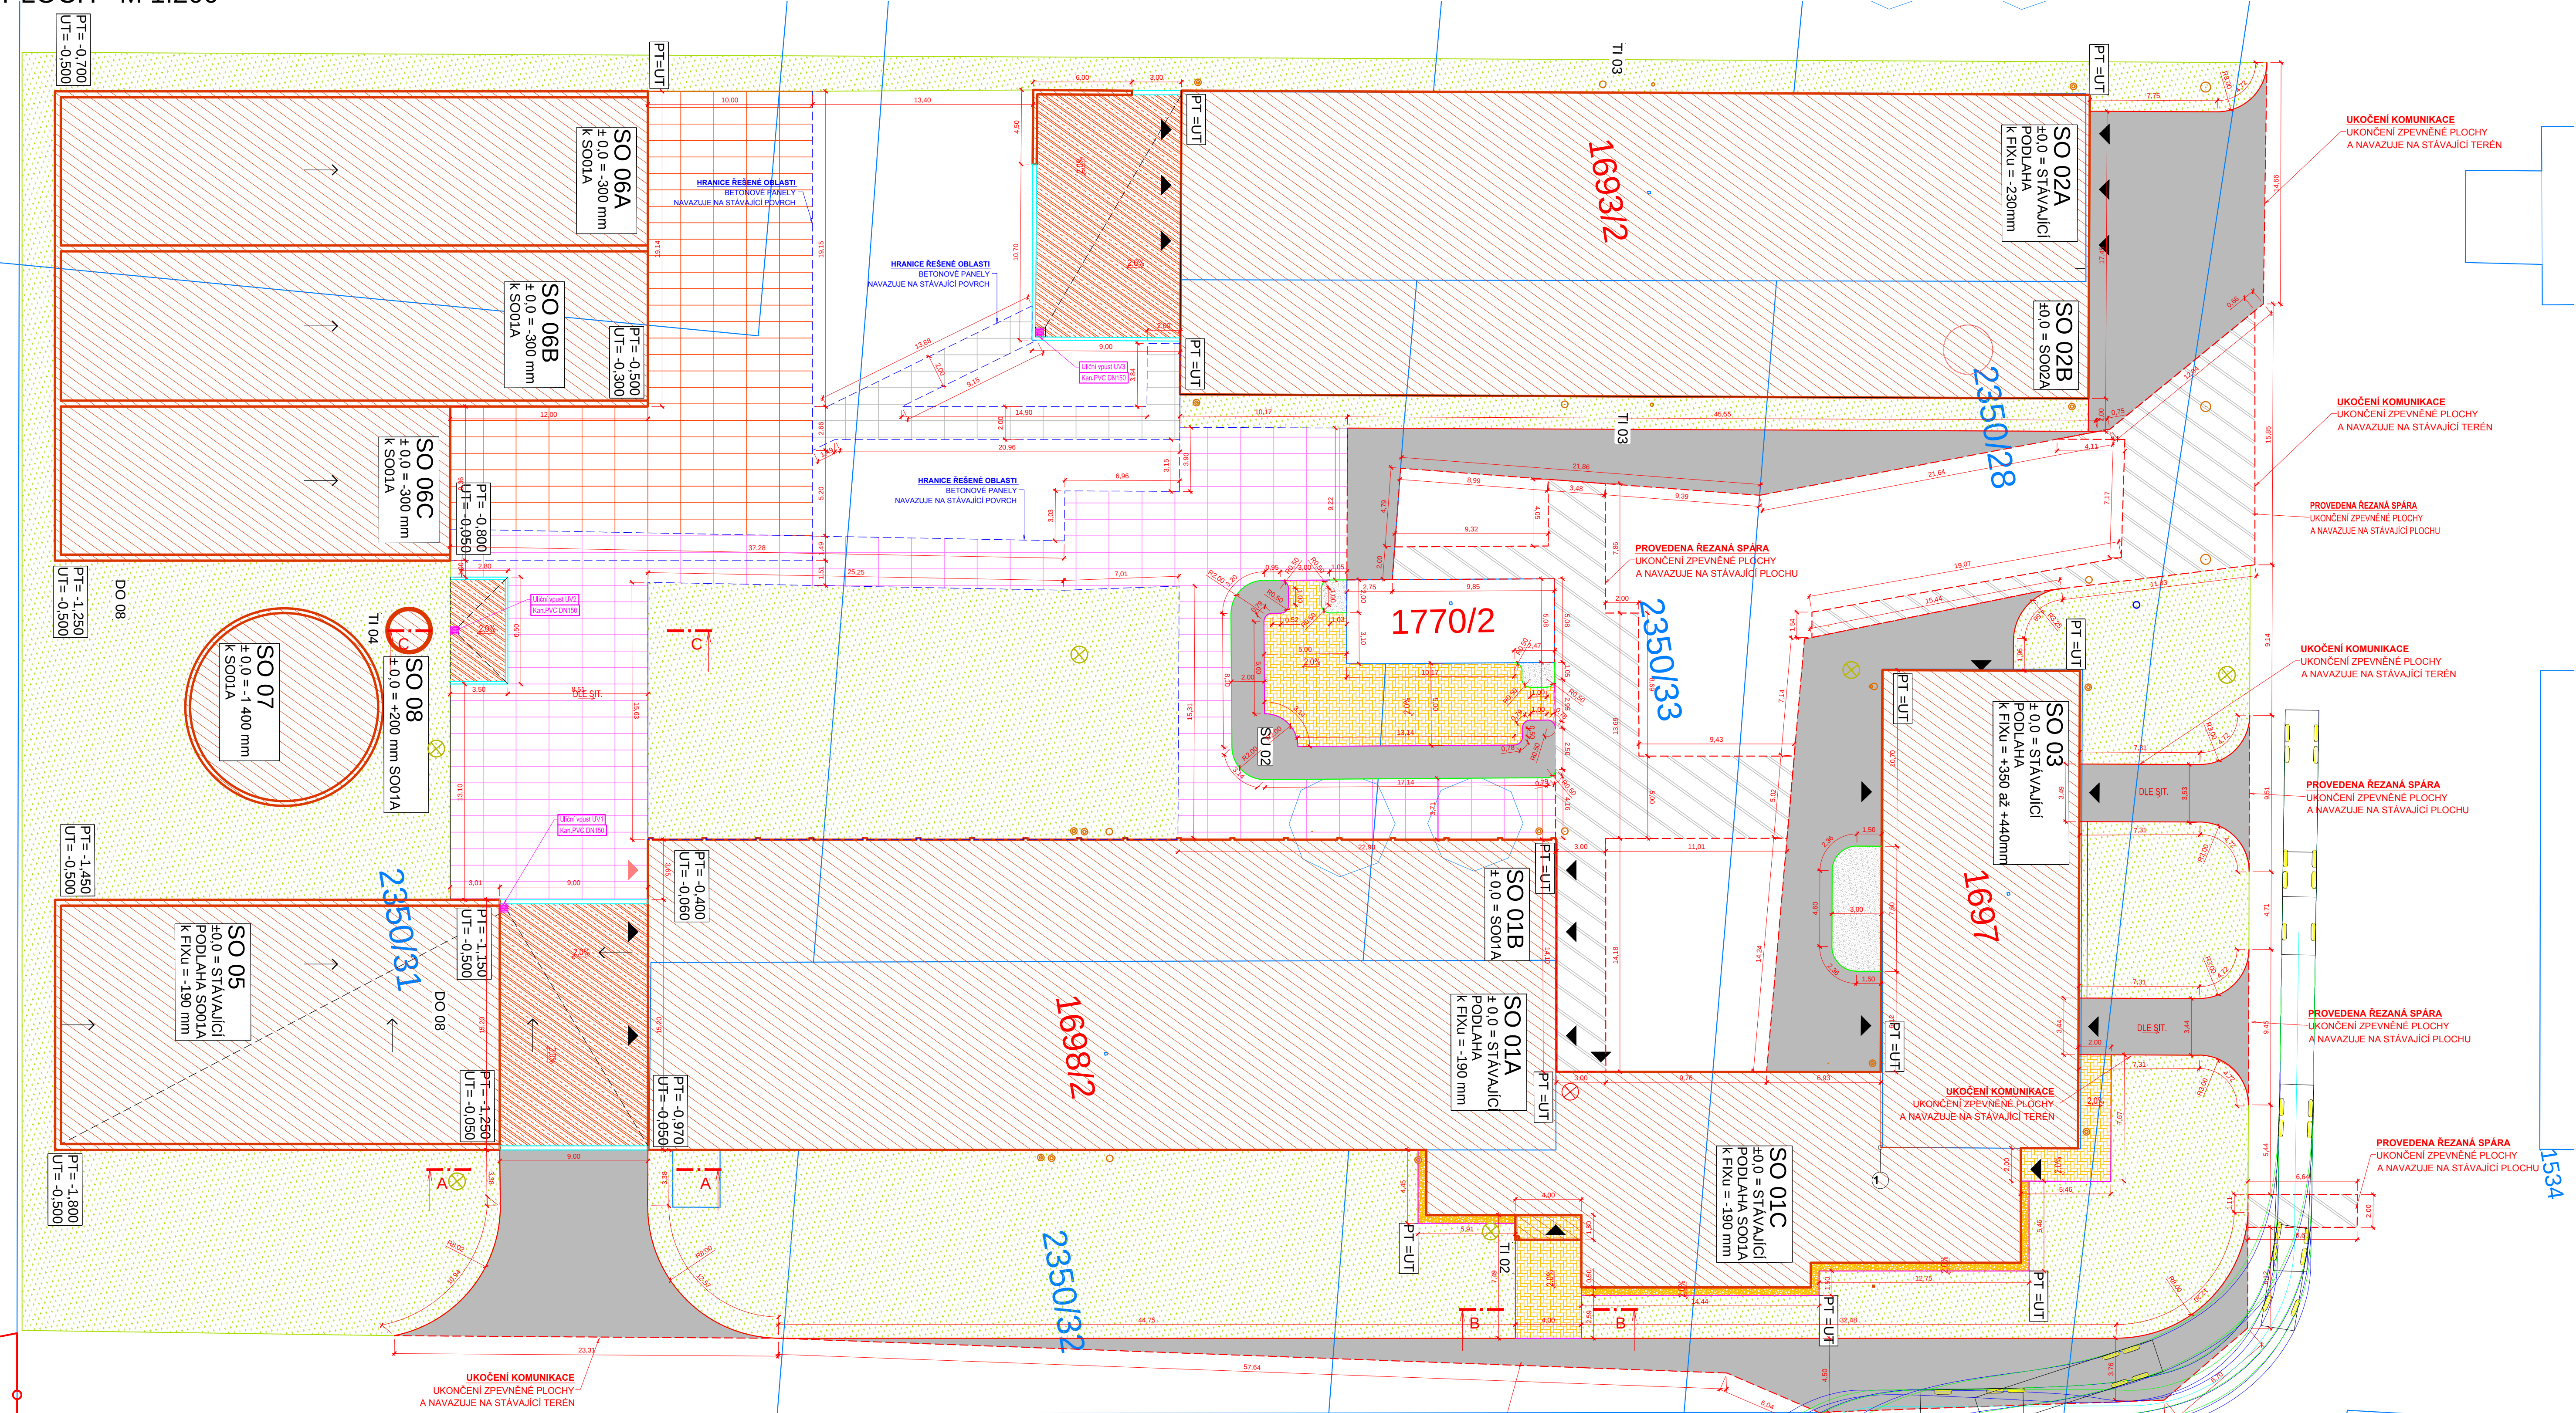

LEGENDA POVRCHŮ:

IO 01 KOMUNIKACE POJÍZDNÉ-ASFALTOVÉ-872 m2: motoristická komunikace pravidelně pojižděná osobními automobily a těžkými nákladními automobily typ D1-N-1 : - asfaltový beton ACO11+ - spojovací postřik - obalované kamenivo ACL16+ - spojovací postřik - obalované kamenivo ACP16+ - mech. zpev. kamenivo MZK - šterkodrt' ŠD A tloušťky CELKEM	40 mm 0,5 kg/m2 60 mm 1,0 kg/m2 50 mm 170 mm 250 mm 570 mm
IO 02 KOMUNIKACE POCHOZÍ-DLAŽBA-152 m2: nemotoristická komunikace s vyloučenou automobilovou dopravou typ D2-D-2: - zámková dlažba šedá tloušťky - pískové lože tloušťky - šterkodrt' ŠD tloušťky CELKEM	60 mm 30 mm 200 mm 290 mm

IO 03 KOMUNIKACE POJÍZDNÉ BETONOVÉ-295 m2: motoristická plocha pravidelně pojižděná osobními automobily a těžkými nákladními automobily typ D1-T-3 : - cementový beton CB II XC4 - kamenivo zpev. cem. KSC I - šterkodrt' ŠD tloušťky CELKEM	200 mm 150 mm 250 mm 600 mm
IO 04 KOMUNIKACE POJÍZDNÉ PANELOVÉ-581 m2: motoristická plocha pravidelně pojižděná osobními automobily a těžkými nákladními automobily typ D1-T-3 : - panel betonový silniční - šterkové lože fr.4/8 tloušťky - šterkodrt' ŠD fr. 8/16 tloušťky CELKEM	210 mm 40 mm 200 mm 450 mm
IO 05 OKAPOVÝ CHODNÍK-DLAŽBA -22 m2 - kačírek drobný praný - Geotextilie netkaná CELKEM	100 mm 100 mm

IO 06 POVRCHOVÉ VSAKOVÁNÍ -398 m2: retenční vrstva pod plochou z panelů: motoristická plocha pravidelně pojižděná osobními automobily a těžkými nákladními automobily typ D1-T-3 : - panel betonový silniční - šterkodrt' ŠD fr. 8/16 tloušťky - šterkodrt' ŠD fr. 32/63 tloušťky CELKEM	210 mm 200 mm 300 mm 710 mm
IO 07 OPRAVA KOMUNIKACE POJÍZDNÉ-ASFALTOVÉ-346 m2: motoristická komunikace pravidelně pojižděná osobními automobily a těžkými nákladními automobily typ D1-N-1 : - asfaltový beton ACO11+ - spojovací postřik - obalované kamenivo ACL16+ - spojovací postřik - obalované kamenivo ACP16+ - mech. zpev. kamenivo MZK - šterkodrt' ŠD A tloušťky CELKEM	40 mm 0,5 kg/m2 60 mm 1,0 kg/m2 50 mm 170 mm 250 mm 570 mm

IO 08 OPRAVA KOMUNIKACE POJÍZDNÉ PANELOVÉ-77 m2: motoristická plocha pravidelně pojižděná osobními automobily a těžkými nákladními automobily typ D1-T-3 : - panel betonový silniční - šterkové lože fr.4/8 tloušťky - šterkodrt' ŠD fr. 8/16 tloušťky CELKEM	210 mm 40 mm 200 mm 450 mm
--	--

LEGENDA :

	Stávající stav
	ŘEZANÁ SPÁRA 50 mm
	HRANA ASFALTOVÉ PLOCHY
	CHODNÍKOVÁ OBRUBA BETONOVÁ NEPŘEVÝŠENÁ
	CHODNÍKOVÁ OBRUBA BETONOVÁ PŘEVÝŠENÁ +6cm
	HRANA PANELOVÉ PLOCHY
	OBRUBNÍK - OCELOVÁ TRUBKA Ø 244,5 mm tl. 8 mm
	SEGMENT TRUBKY Ø 90° BUDE VÝRÍZNUT (ČTVRTKRUH) ZABETONOVÁNÓ
	KOTVIČÍ PASOVINA 50/3 Ø = 500 mm PŘEVÝŠENÁ +5 cm
	VLASTNICKÁ HRANICE dle KN
	PARCELNÍ ČÍSLO - STAVEBNÍ / POZEMKOVÁ
	HRANICE KŮ

Všechny poklady a šoupata dotčené opravou povrchů budou osazena na novou výškovou úroveň. Stávající uliční vpusti dotčené opravou budou vyloučeny, osazeny na nové pozice a doplněny nově navrženými.

SOUČÁSTÍ TOHOTO VÝKRESU JSOU SOUVISEJÍCÍ VYJÁDRĚNÍ SPRÁVCŮ SÍTÍ KTERÁ JSOU UVEDENA V DOKLADOVÉ ČÁSTI PROJEKTOVÉ DOKUMENTACE. Nové budování povrch z asfaltu, dlažby a panelů bude proveden v základním příčném sklonu minimálně 2,0% směrem k snížené obrubě, nebo k přilehlým zatravněným plochám. Podél stávajících objektů a v místech napojení ploch bude nový povrch napojen na stávající výškovou úroveň. Všechny bourací práce nad stávajícími sítěmi budou prováděny ručně a následné hutnění nových vrstev nesmí být prováděno za použití těžkých hutnicích prostředků, aby nedošlo k poškození uložených IS.

AUTOR PROJEKTU :	ING. ARCH. PAVEL ČERVENÝ		ARCHITEKTER HK ARCHITECTONIKA A PROJEKTOVÁ KANCELÁŘ HABRMANOVA 323, HRADEC KRÁLOVÉ 500 02 ICO: 27542238 DIČ: CZ27542238 TEL.: +420 561 150, FAX: +420 561 156
VEDOUcí PROJEKTANT :	ING. ARCH. PAVEL ČERVENÝ		
ZODPOVĚDNÝ PROJEKTANT :	ING. JIŘÍ KULIČ		
VYPRACOVAL :	ING. JIŘÍ KULIČ		
KRAJ :	KRAJ VYBRANÉ	M.Ú. :	HRADEC KRÁLOVÉ
INVESTOR :	KRAJ VYBRANÉ	ČÍSLO ZAKÁZKY :	16021
AKCE :	GYMNÁZIUM, SOŠ, SOU A VOŠ HOŘICE	STUPEŇ PD :	DSP
REKONSTRUKCE CIVILNÉ STAJE PRO SKOT		DATUM :	11/2016
STAV. PAR. Č. 18902, 1891, 18962, PAR.Č. 23603, 236026, 236028, 236031, 236032, 236033, K.Ú. HOŘICE V POODKROŠÍ		MĚŘÍTKO :	1:200
D.2.1 KOMUNIKACE A ZPEVNĚNÉ PLOCHY		FORMÁT :	...
NÁZEV :	SITUACE PLOCH	ČÍSLO VÝKRESU :	D.2.1.3