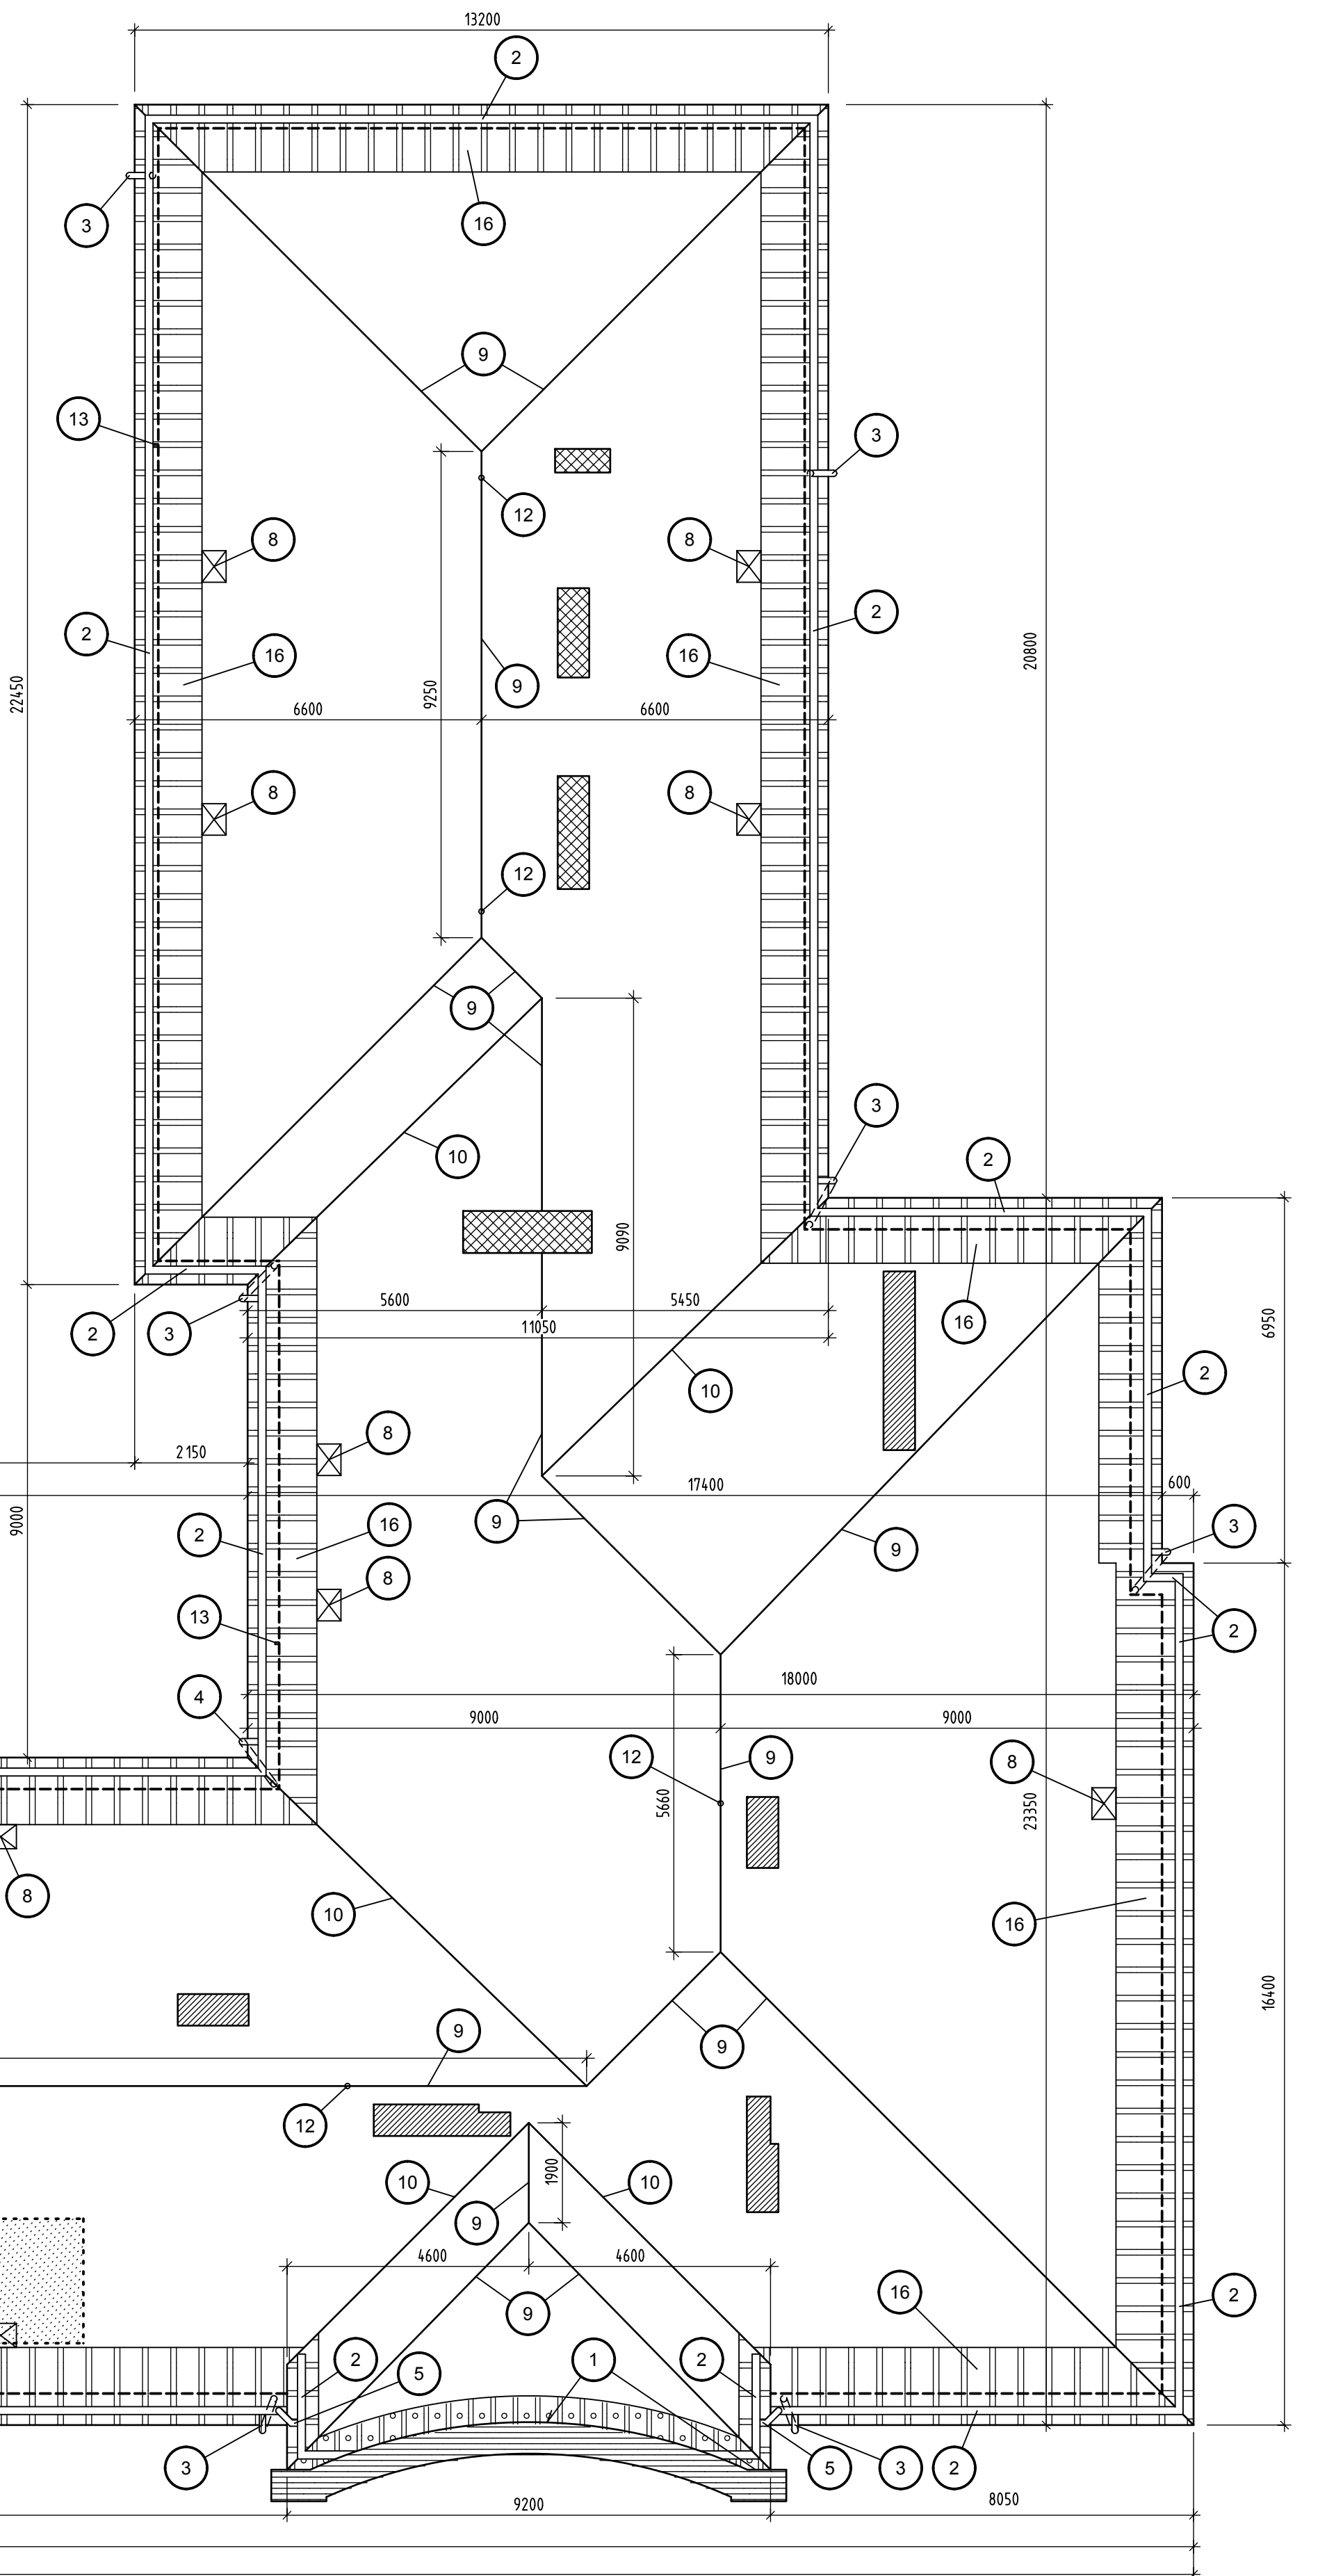


[illegible]

- [illegible]

- [illegible]

OZN.	NÁZEV PRVKU	PROFIL (mm)	DĚLKA 1ks(m)	POČET kusů	CELKEM m	CELKEM m3
14	KONTRALATE	60/40	4,00	460	1840,00	4,416
15	STŘEŠNÍ LATĚ	50/30	4,00	1260	5040,00	7,560
16	BEDNĚNÍ Z SMRKOVÉHO ŽEZVÍČKA	TL 25mm	4,00	---	---	10,000
SMRKOVÉ ŽEZVÍČKO C E L K E M M = 21,976 m3						
!!! ŽEZVÍČKO V TABULCE JE JIŽ S REZERVOU NA PRŮŘEZ !!!						
---	KONTAKTNÍ DÍVOČNÍ FOLIE (s horní hranou krovu)					2,130 m2
---	KONTAKTNÍ HYDROIZOLAČNÍ FOLIE PODO FALCOVANOU STŘECHU					437 m2

[illegible][illegible]