



D.10.1.12 PŮDORYS STŘECHY

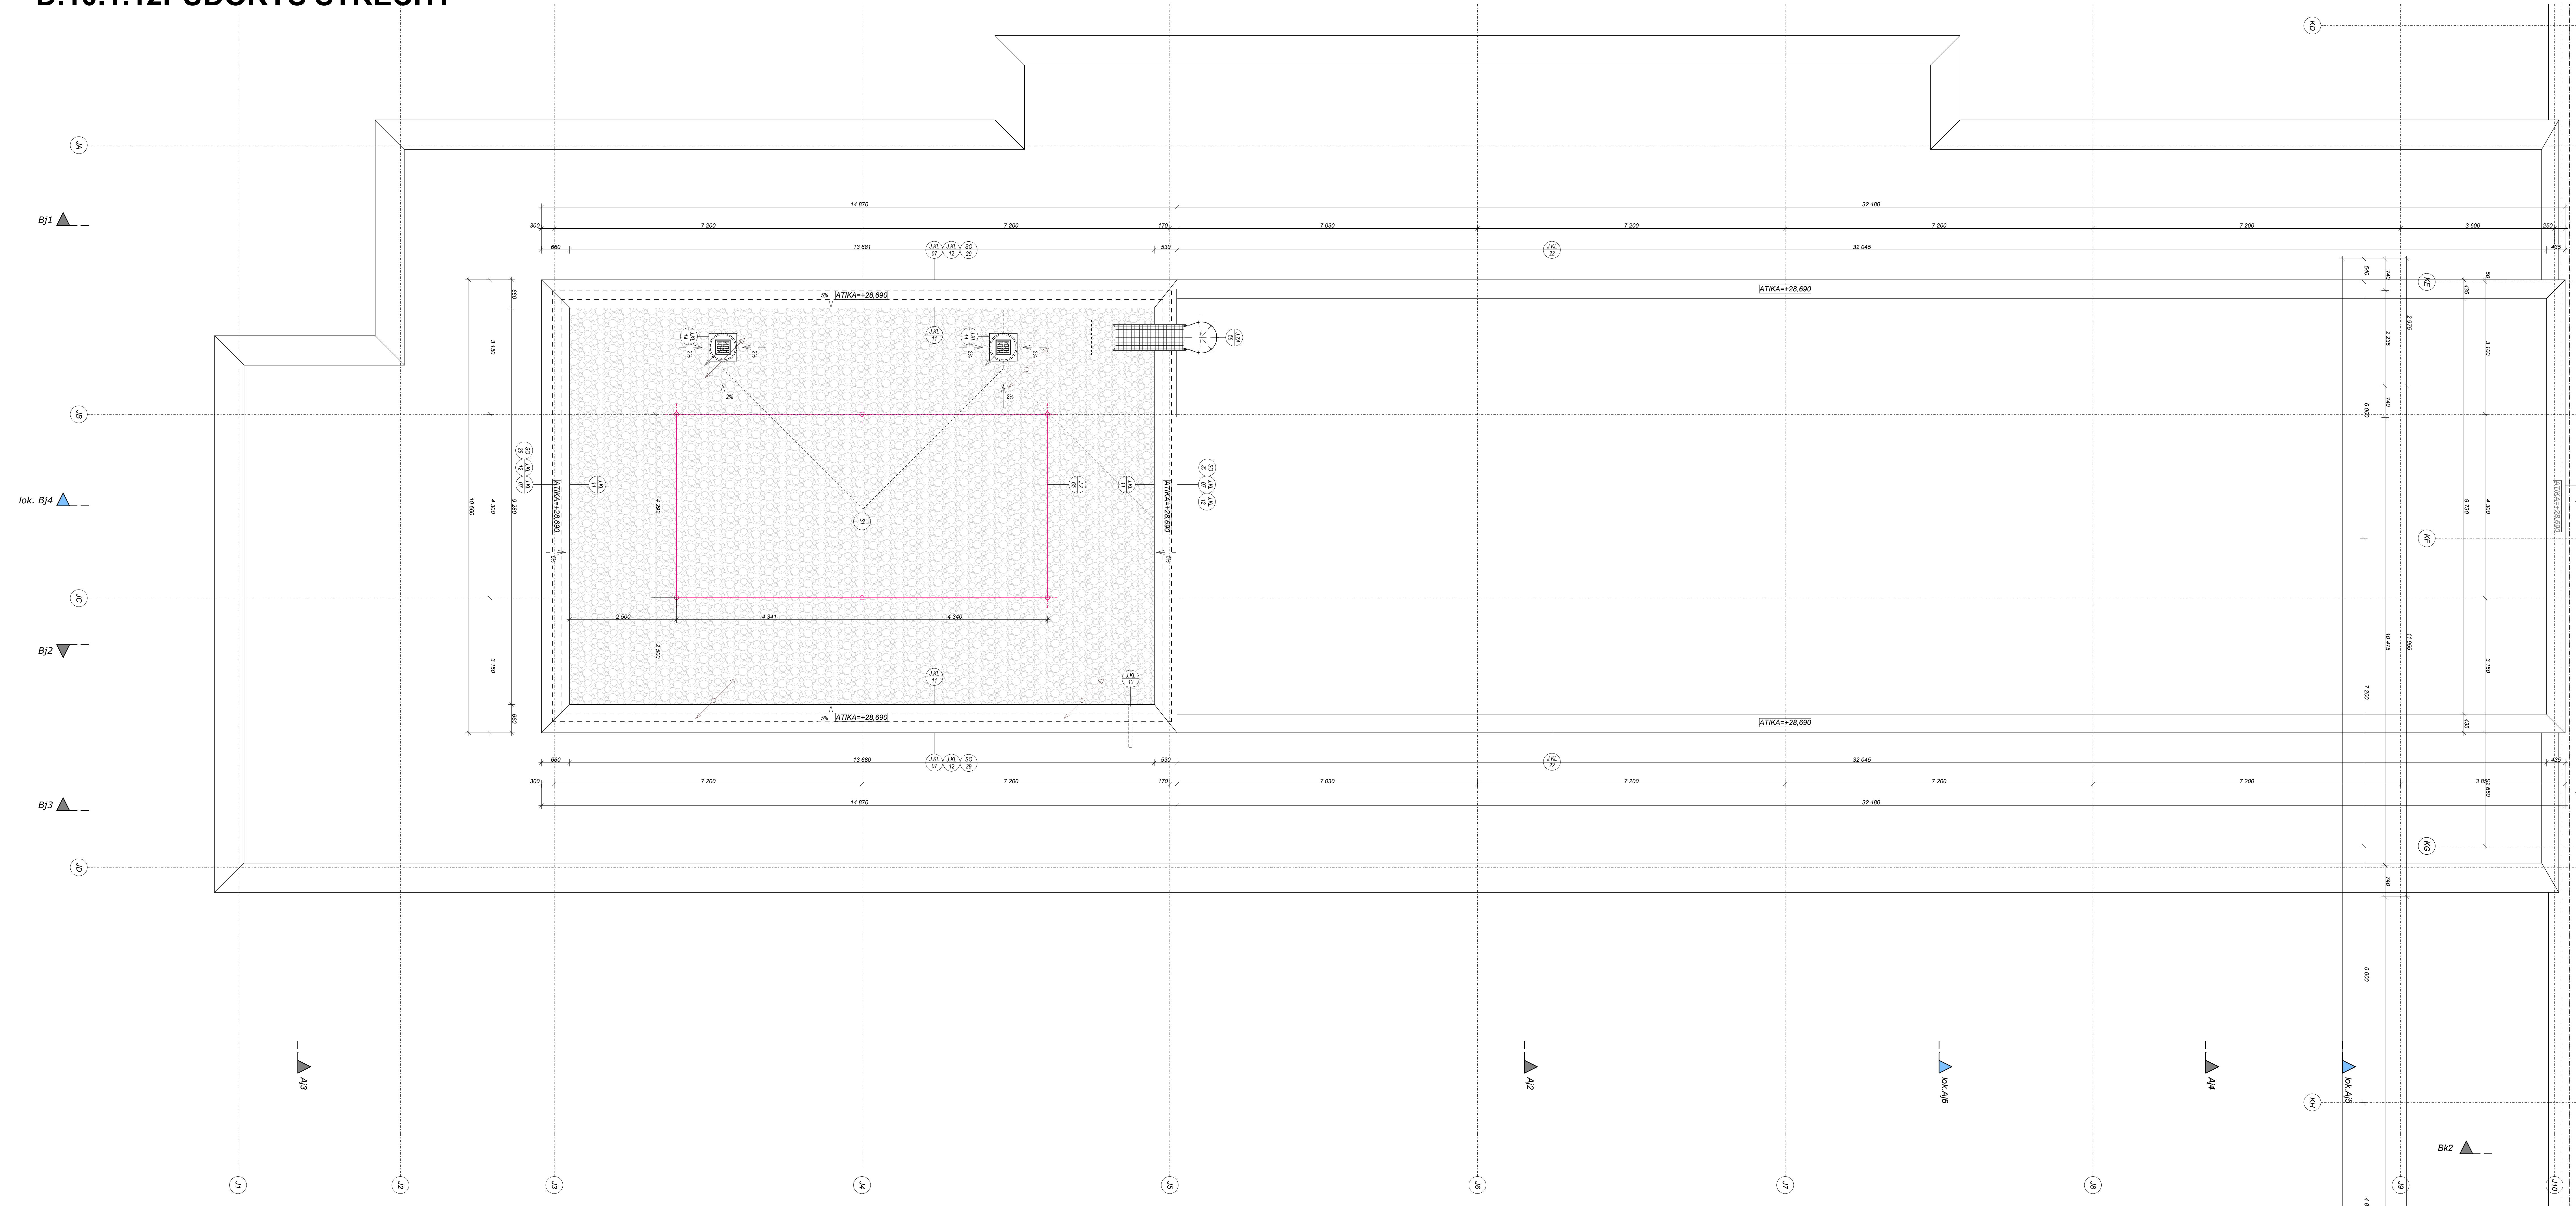

POZNÁMKY STŘECHA:

- [illegible]

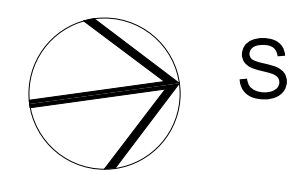

PROJEKTANT ARCHITECTONICKO STAVBY			
Autor projektu :		Helika a.s.	Vedoucí projektant :
Kód projektu :		Ing. Jiri Slánský	Ing. Kateřina Fibarková
Zápis : Královéhradecký I.M.0 :		Náchoz	Ing. Pavla Nováková
Asse :		Investor : Královéhradecký	
		Formát :	A4x4A
		Datum :	
MODERNIZACE A DOSTAVBA OBLASTI NEMOCNICE NÁCHOZ, a.s. - LETAPA		C.znak. :	J.2014-08-27
Název :		Číslo výpisu :	D.10.0.1
PŮDORYS STŘECHY		Stupeň PD :	DPK
		Měřítko :	1:500