PARKOVÉ ÚPRAVY - PŮDORYS 1 : 200

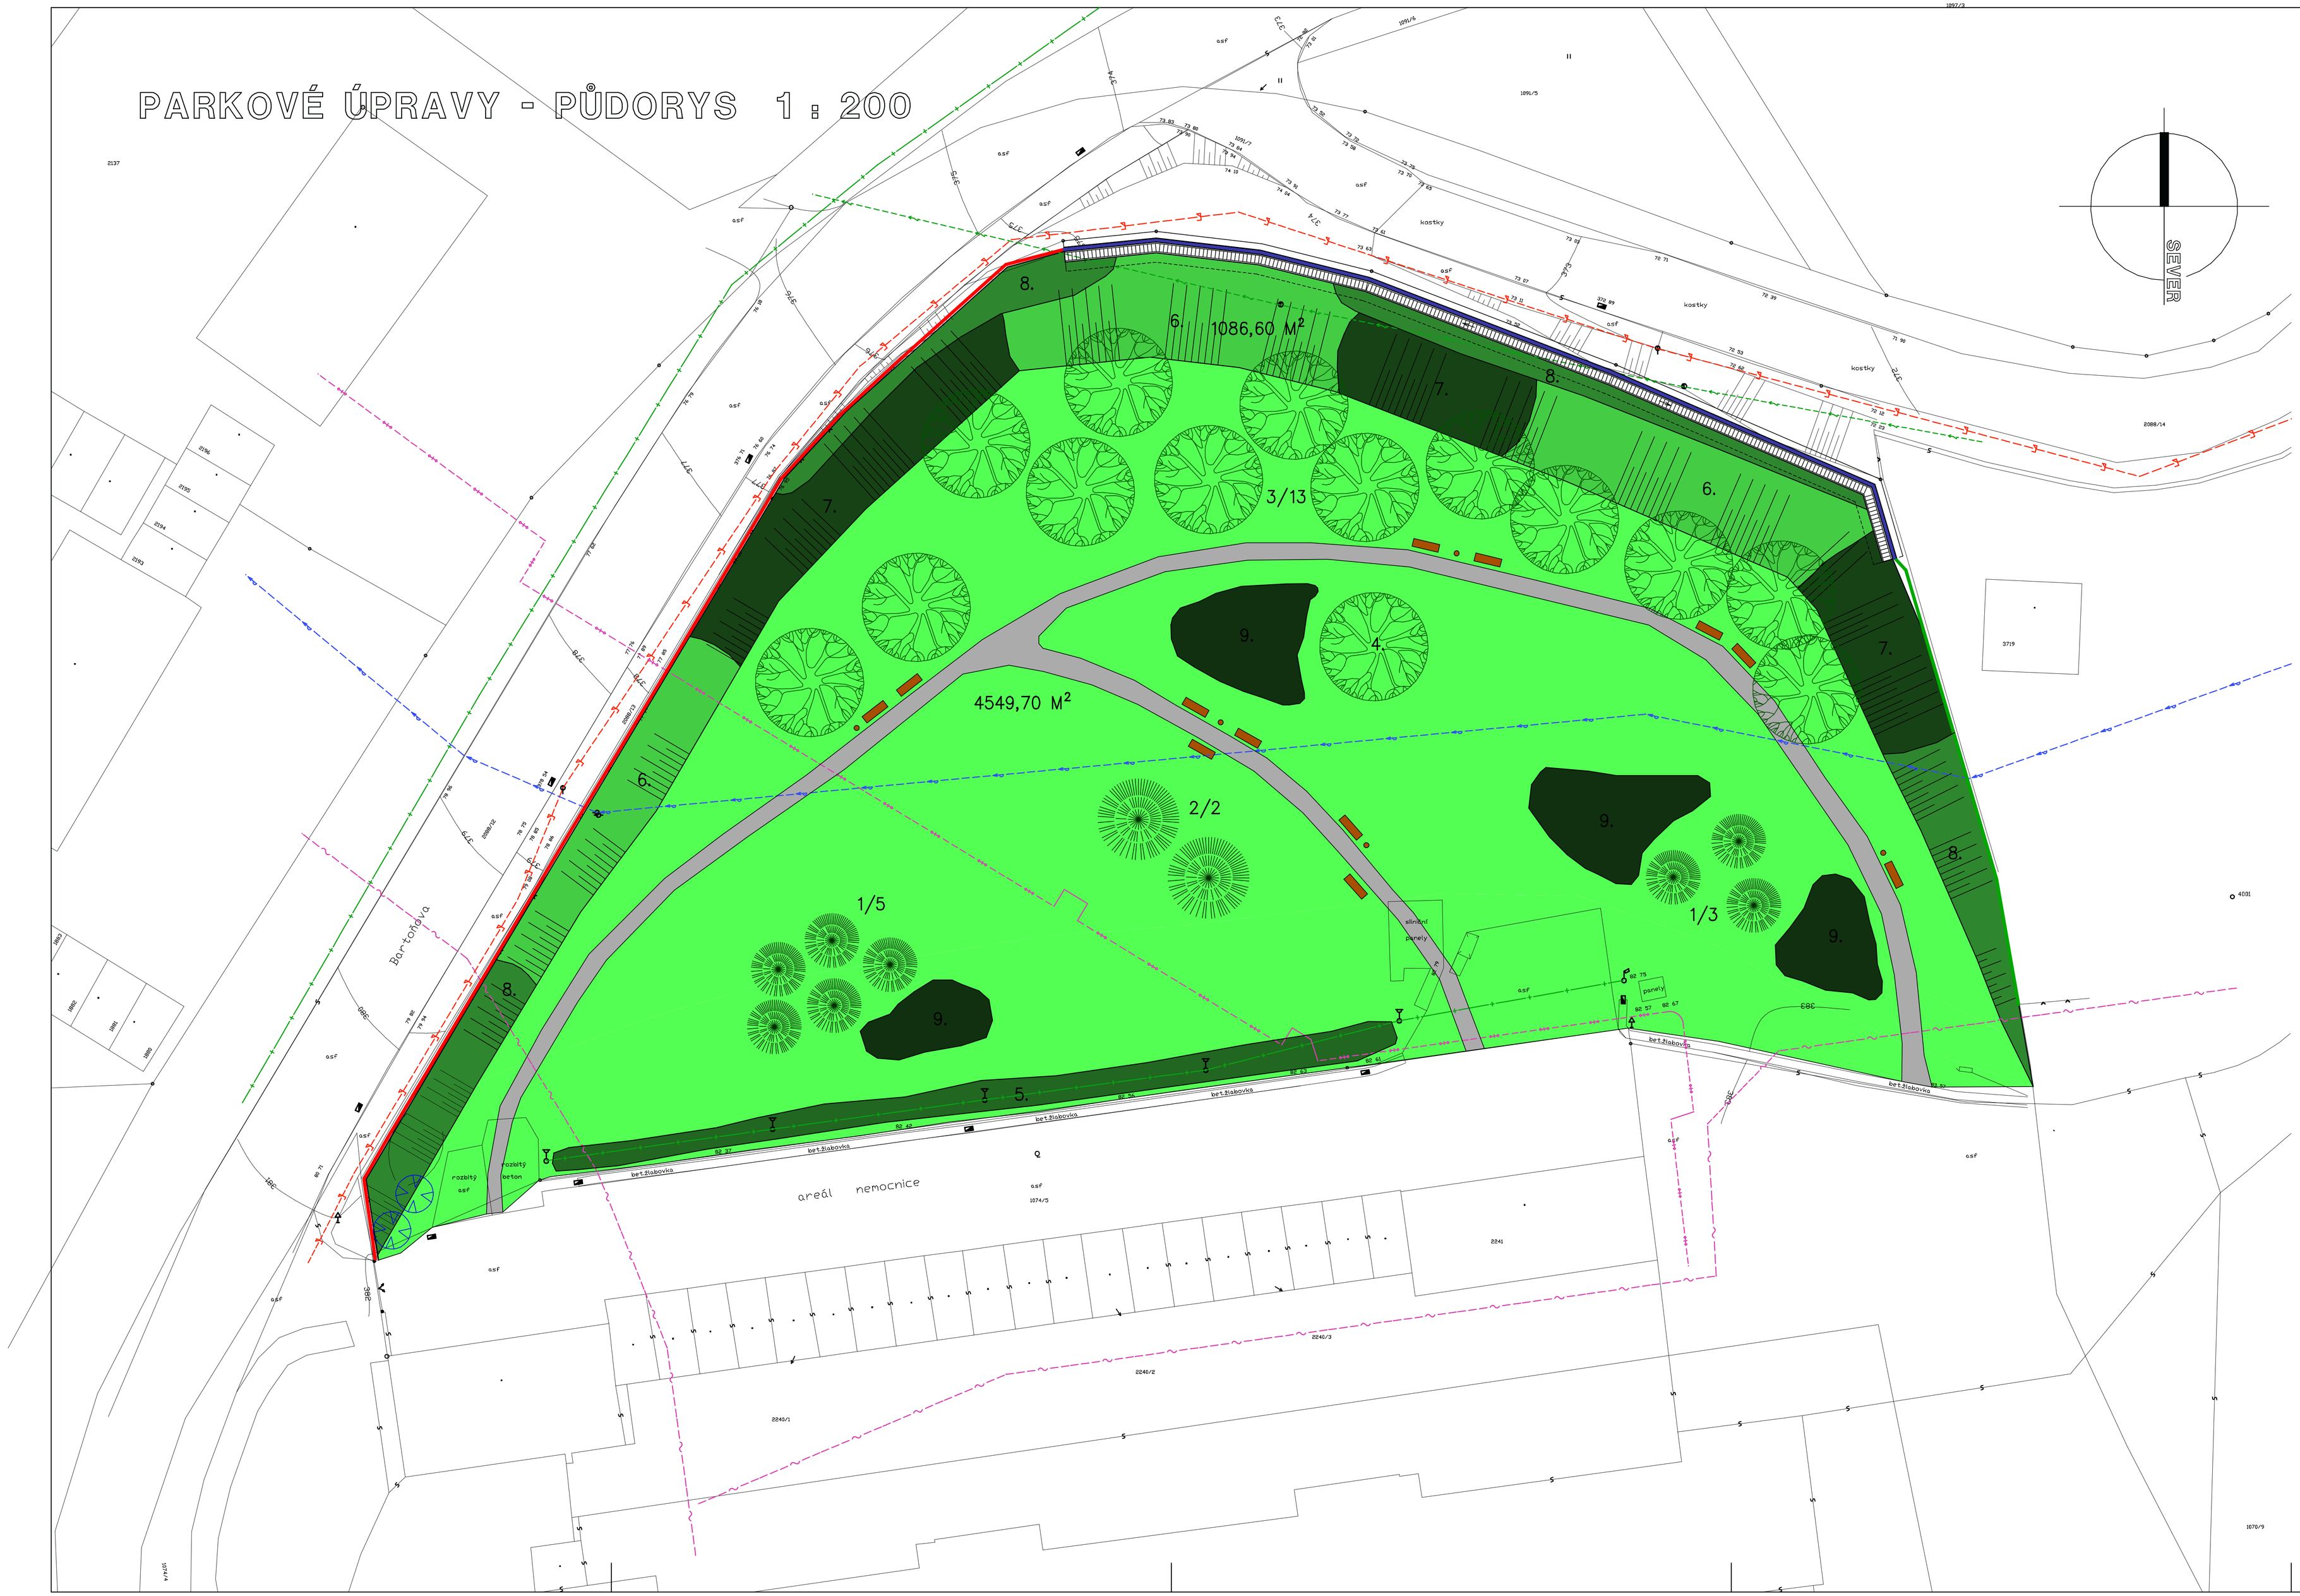

LEGENDA :

- HRANICE STÁVAJÍCÍCH POZEMKŮ A OBJEKTŮ
- POZICE č 1
- POZICE č 2
- POZICE č 3
- POZICE č 4
- POZICE č 5
- POZICE č 6
- POZICE č 7
- POZICE č 8
- POZICE č 9
- PĚŠINY
- LAVIČKY A ODPADKOVÉ KOŠE

POZICE č 1 – Jehličnatý strom úsilý se světlým jehlicím (např. Abies concolor – jedle ojíněná) v. 150 – 175 cm

POZICE č 2 – Jehličnatý strom široký s tmavým jehlicím (např. Tsuga canadensis – jedlovec kanadský) v. 150 – 175 cm – pozice č. 2

POZICE č 3 – Listnatý strom středně velký (např. Acer – platanoides – javor mléč) obvod k. 10 až 12 cm
Listnatý strom středně velký (např. Carpinus betulus – habr obecný) obvod k. 10 až 12 cm
Listnatý strom středně velký (např. Prunus avium – třešeň ptačí) obvod k. 10 až 12 cm

POZICE č 4 – Listnatý strom převislý (např. Fagus sylvatica Pendula – buk lesní) v. 150 – 200 cm

POZICE č 5 – Listnatý keř vysoký kvetoucí (např. Deutzia scabra – trojpuk, Syringa vulgaris – šeřík) v. 30 – 40 cm

POZICE č 6 – Listnatý keř středně vysoký hustý (např. Cornus sanguínea Winter Beauty – svída, Ligustrum vulgare – ptačí zob) v. 15 – 20 cm

POZICE č 7 – Listnatý keř nízký široký (např. Cotoneaster horizontalis – skalník) v. 10 – 15 cm

POZICE č 8 – Listnatý keř pokryvný stále zelený (např. Hedera helix – břečtan) v. 10 – 15 cm

POZICE č 9 – Listnatý keř středně vysoký kvetoucí (např. Philadelphus virginalis – pustorý, Weigela hybrida – vojgelie) v. 30 – 40 cm

Lavička parková (kov + dřevo) dl. 2000 mm
Koš pro odpadky (kov) objem 50 l

HLAVNÍ ING. PROJEKTU	ZODP. PROJEKTANT	VYPRACOVAL	MĚŘÍTKO : 1 : 200
ZDENĚK NÝVLT	ING. TOMÁŠ ŠUBERT	TEREZIE NETRESTOVÁ DIS	FORMÁT : 10 A4
			DATUM : 12. 2015

INVESTOR : KRÁLOVÉHRADECKÝ KRAJ, PIVOVARSKÉ NÁMĚSTÍ č.p. 1245, 500 03 HRADEC KRÁLOVÉ

AKCE :

PŘÍPRAVA ÚZEMÍ PRO ULOŽENÍ ZEMINY
OPĚRNÁ STĚNA A NOVÉ OPLOCENÍ
HORNÍ NEMOCNICE NÁCHOD
na pozemku p.č. 1074/1 a 1091/1, k. ú. NÁCHOD
D – DOKUMENTACE OBJEKTŮ
SO 01 – OPĚRNÁ STĚNA A OPLOCENÍ
1.1 ARCHITEKTONICKÉ A STAVEBNĚ TECHNICKÉ ŘEŠENÍ

DOKUMENTACE PRO – DUR, DSP A DPS Č. PARÉ

NÁZEV PŘÍLOHY :
PARKOVÉ ÚPRAVY – PŮDORYS

ZPRACOVATEL :
S atelier a.r.o.
Projektový a inženýrský
Palackého 920
547 01 NÁCHOD
491 61 61 69
atelier@atelier.cz

EV. Č. AKCE
1245 23 15

ČÍSLO PŘÍLOHY
D 1.1.11.