


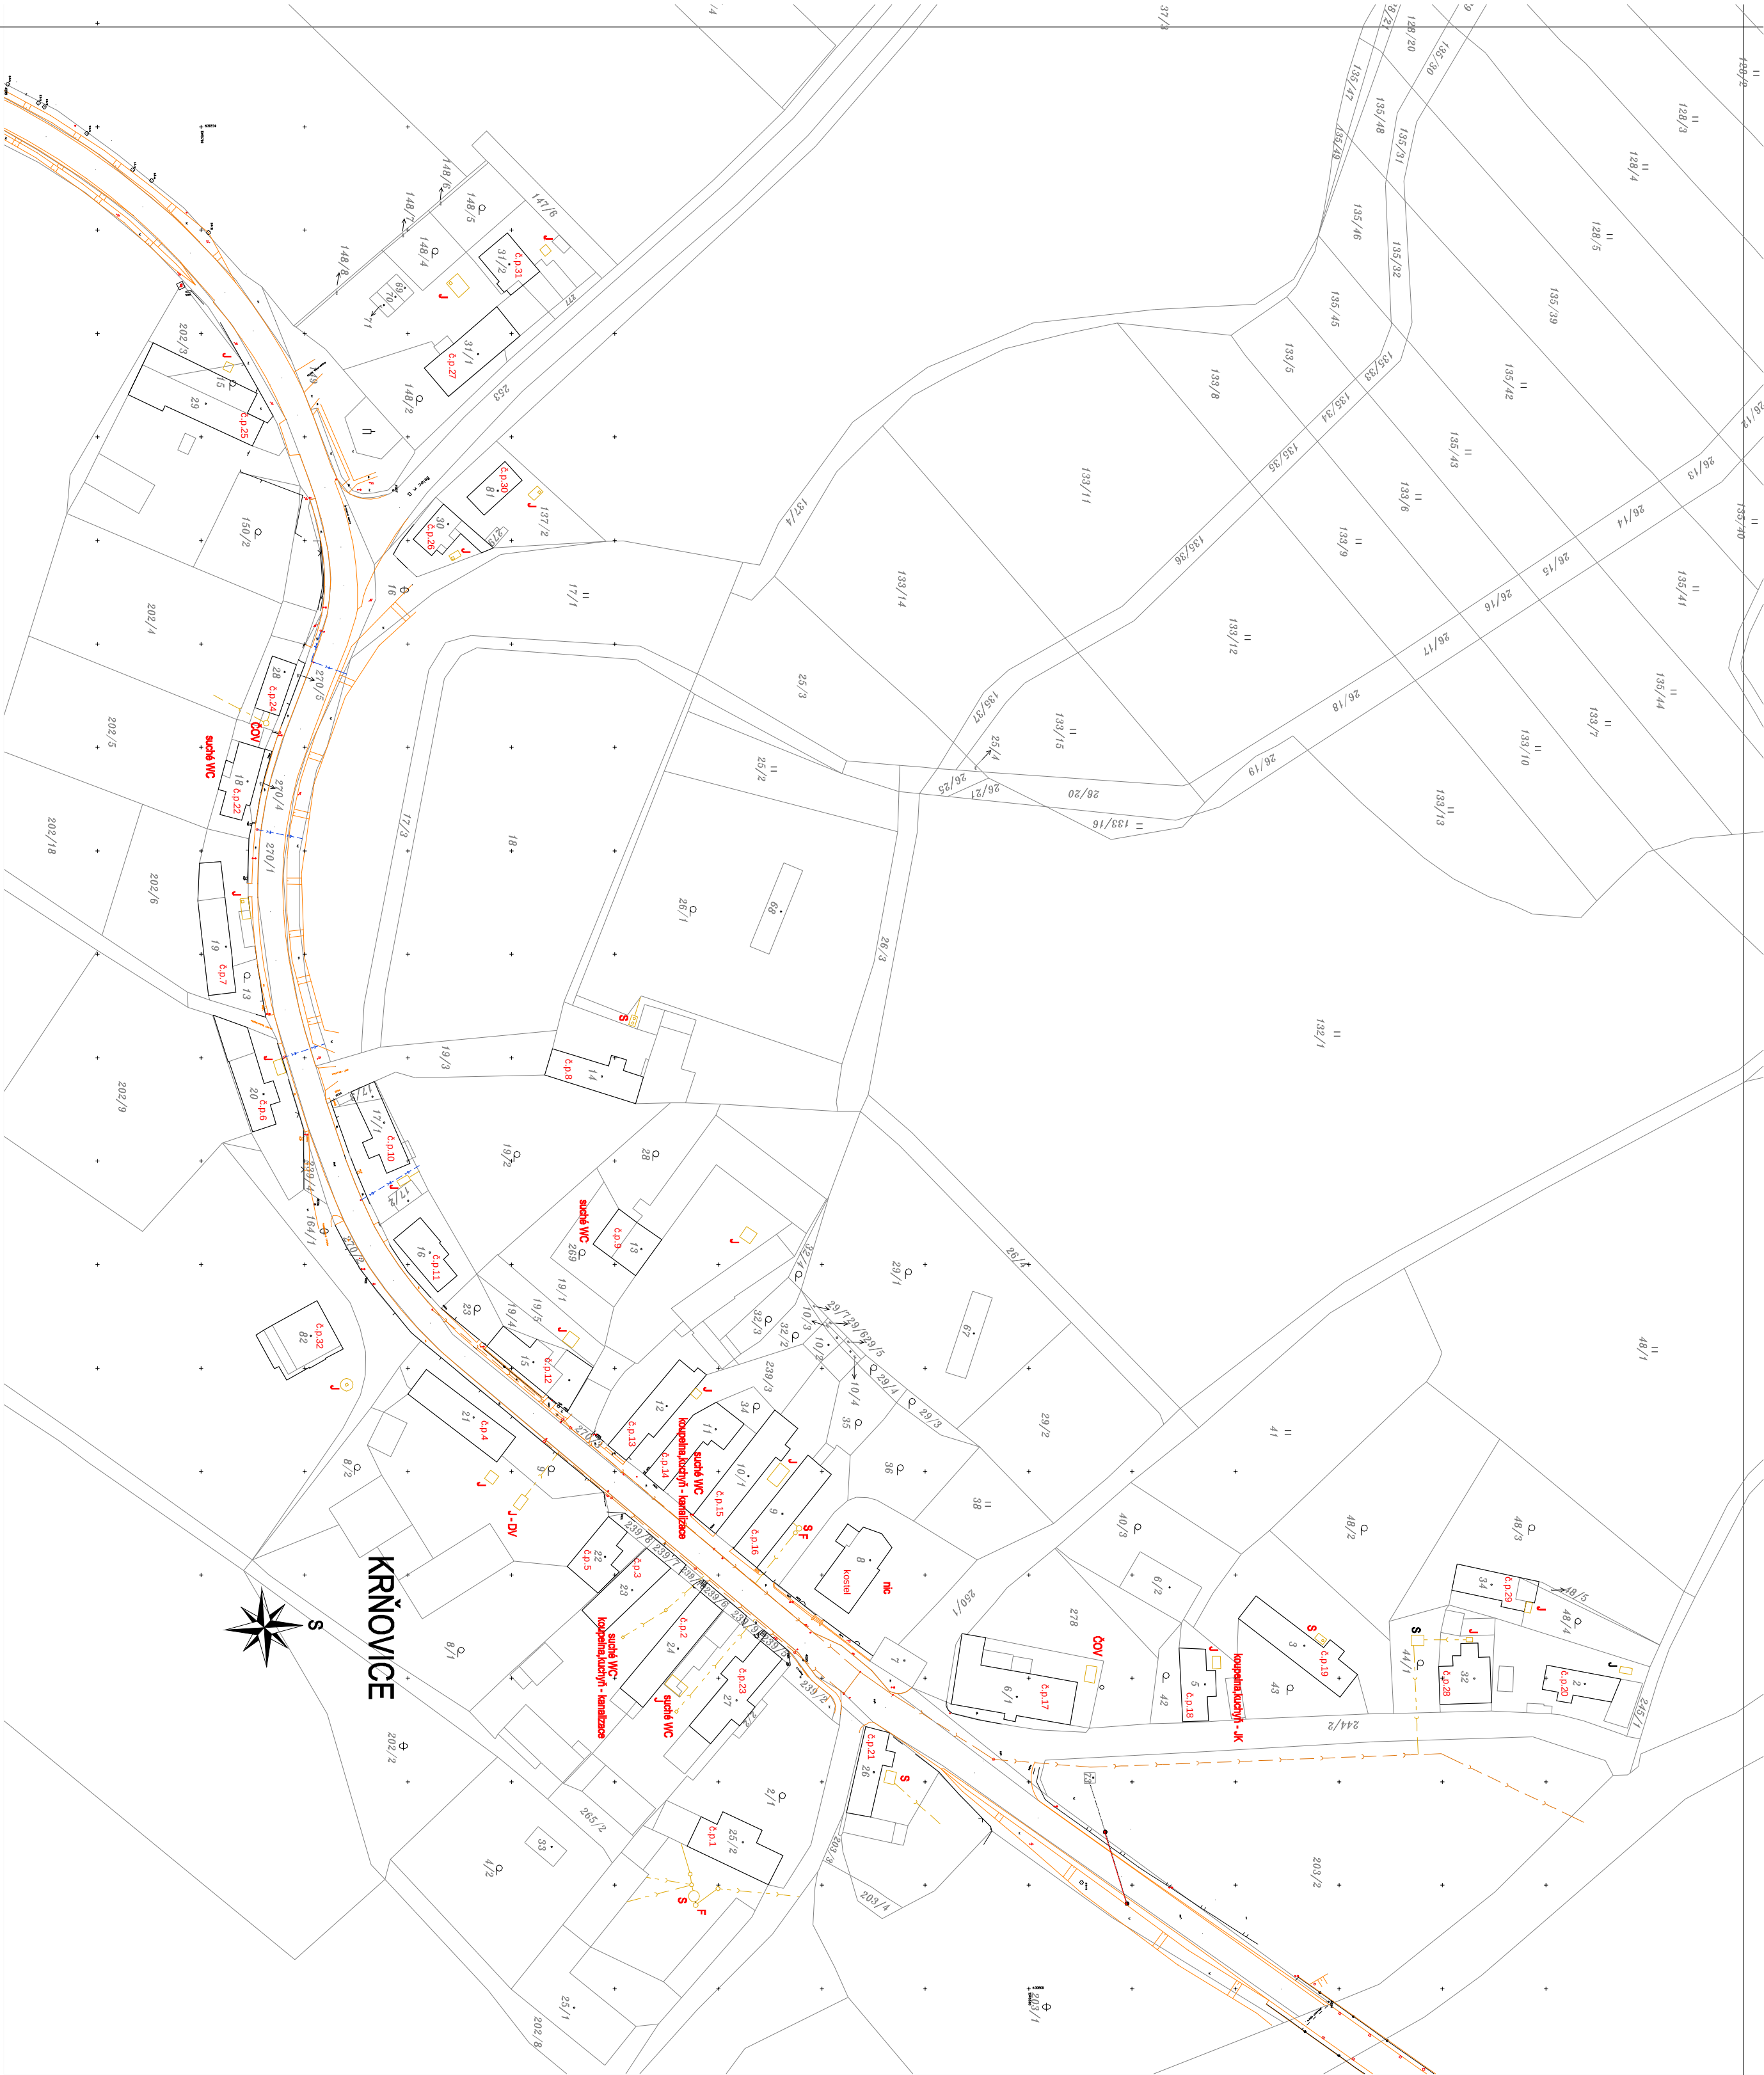

- LEGENDA
- KANALIZAČNÍ PŘÍPOJKY
 - DEŠŤOVÁ KANALIZACE
 - JEDNOTNÁ KANALIZACE

- LEGENDA
- ZAMĚŘENÉ OBJEKTY
 - NEZAMĚŘENÉ OBJEKTY
 - J - JÍMKA NA VYVÁŽENÍ
 - S - SEPTIK
 - čov - ČISTÍRNA ODPADNÍCH VOD

IKKO Hradec Králové, s.r.o. Březič Štěpánů 236, 500 03 Hradec Králové tel. 495 407 520, 495 217 150 e-mail: ikko@ikko.cz , http://www.ikko.cz			
ZODPOVĚDNÝ PROJEKTANT	ING. BOHUSLAV KOUBA	STUPEŇ	PASPORT
KONTROLOVAL	ING. BOHUSLAV KOUBA	DATUM	11/2016
VYPRACOVAL	JANA JÁNEČKOVSKÁ	Č. ZAKÁZKY	220016
INVESTOR	Město Trávekovice pod Orkem, Mlýnskýho náměstí 14, Trávekovice p. Or.	MĚŘÍTKO	1:1000
ANOTACE	PASPORT PŘEDČISTÍČNÍCH ZAŘÍZENÍ KRŇOVICE		
Č. VÝKRESU	Č. PÁNE		
SITUACE		2	