


DEŠŤOVÝ SVOD  
DODÁVKA STAVBY

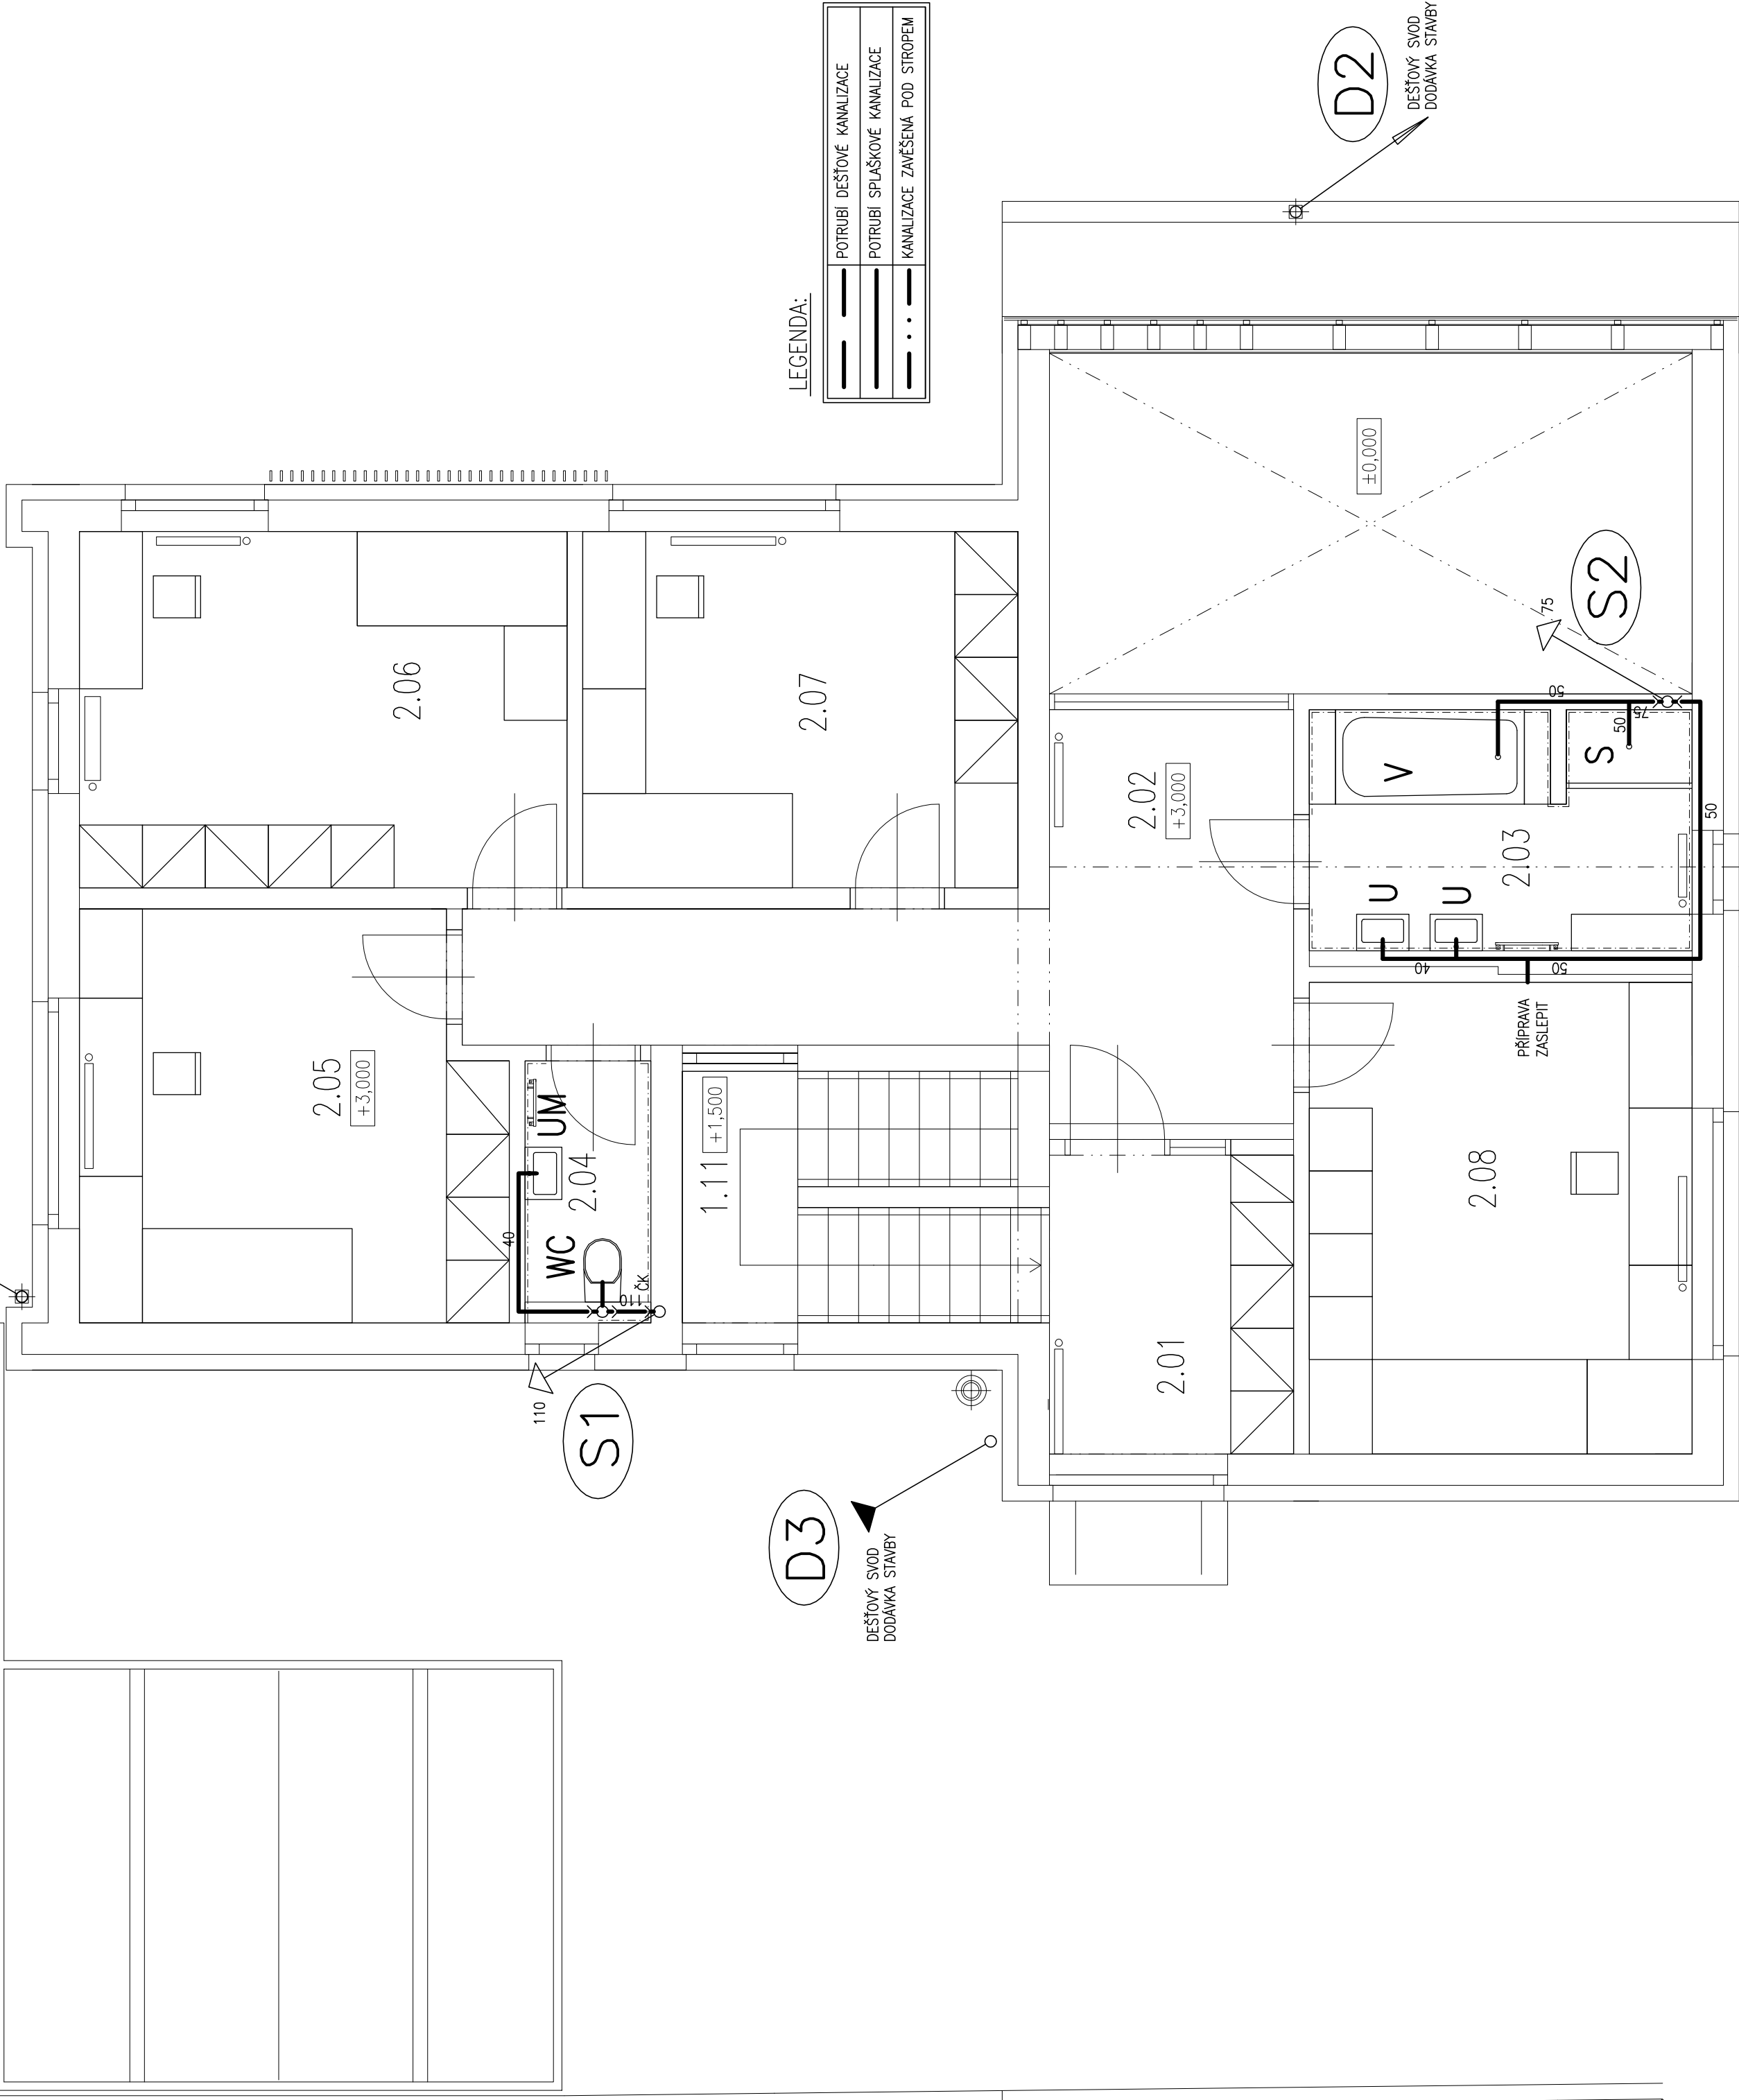

— — — — —	POTRUBI DEŠŤOVÉ KANALIZACE
— — — — —	POTRUBI SPLAŠKOVÉ KANALIZACE
— . . . —	KANALIZACE ZAVĚŠENÁ POD STROPEM

DEŠŤOVÝ SVOD  
DODÁVKA STAVBY


**D2**  
 DODÁVKA STAVBY

**ÚSP pro mládež Kvasiny**












[illegible]