



Pūdorys 1.NP M 1:100

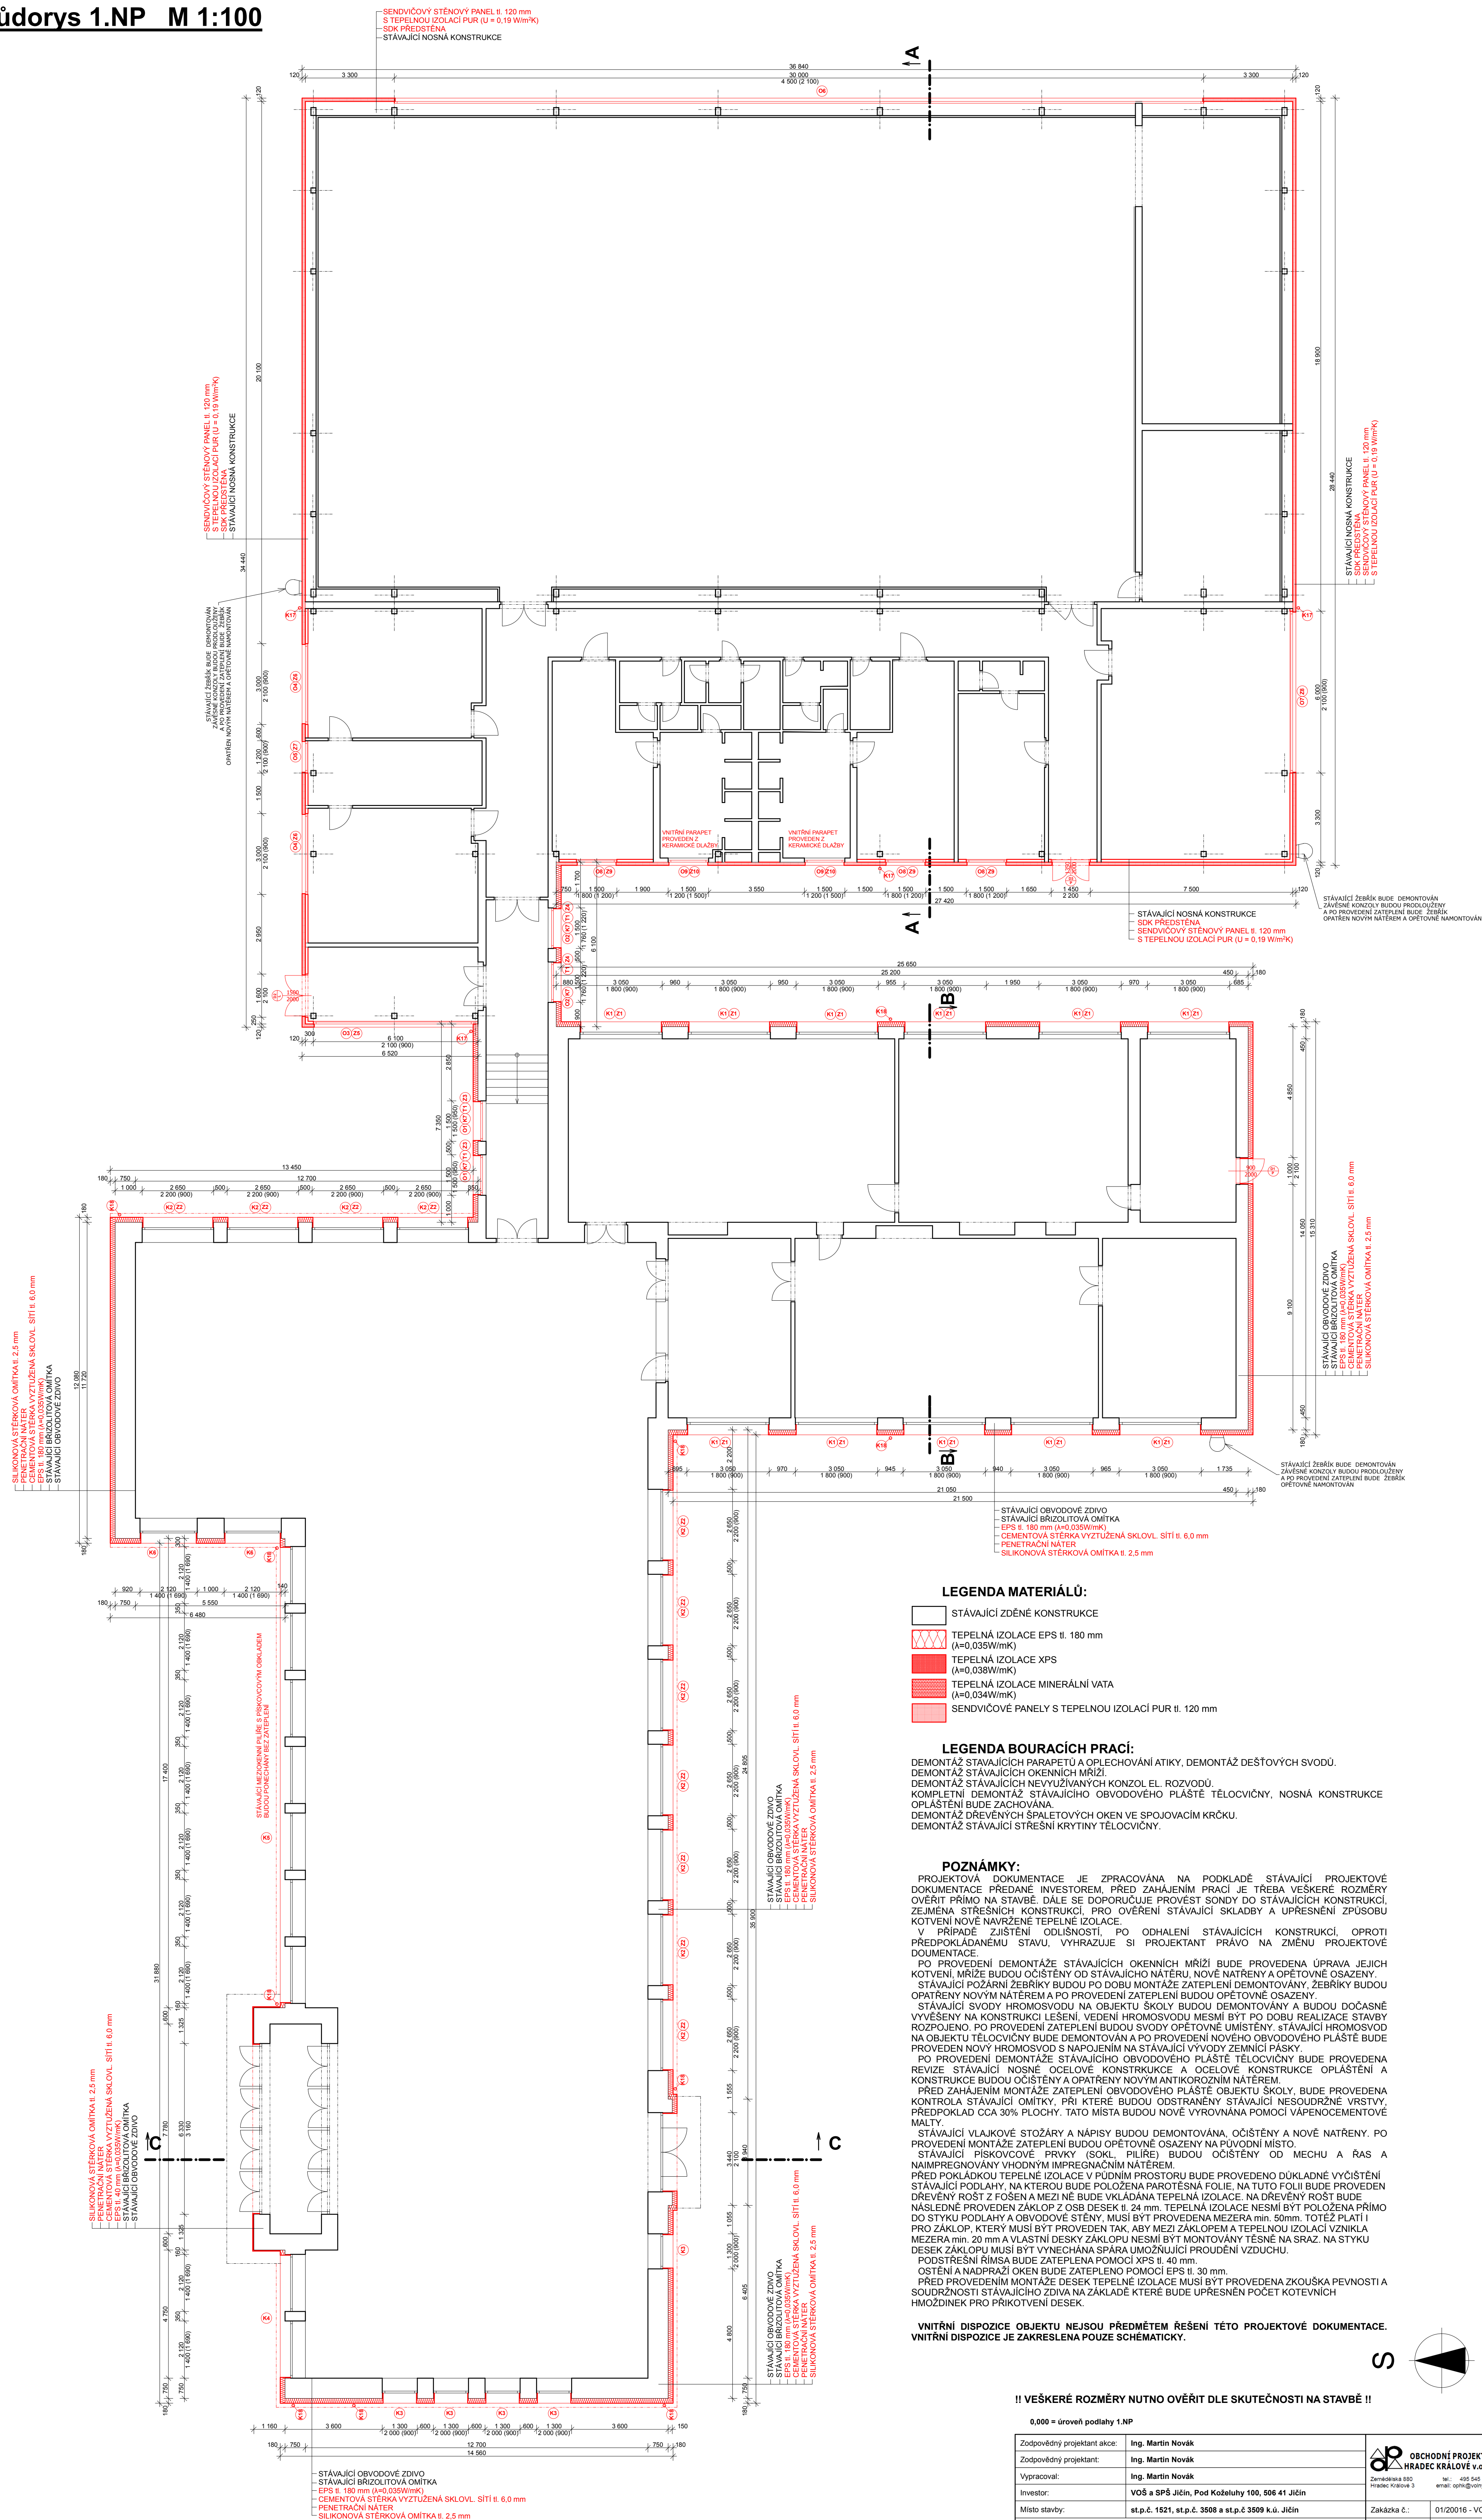

!! VEŠKERÉ ROZMĚRY NUTNO OVĚŘIT DLE SKUTEČNOSTI NA STAVBĚ !!

0,000 € úroveň podlahy 1.NP		
Zodpovědný projektant akce:	Ing. Martin Novák	 OBCHODNÍ PROJEKT KRALUPY V.O.S. Zemědělská 880 tel.: 495 456 024 Hradec Králové 3 email: opk@ony.cz
Zodpovědný projektant:	Ing. Martin Novák	
Vypracoval:	Ing. Martin Novák	
Investor:	VOŠ a SPŠ Jičín, Pod Koželuhou 100, 506 41 Jičín	
Místo stavby:	st.p.č. 1521, st.p.č. 3508 a st.p.č. 3509 k.ú. Jičín	
Akce:	<div style="text-align: center;"> <h1>Zateplení objektu školy, Pod Koželuhy 100 Jičín</h1> </div>	
Název:	Půdorys 1.NP	Číslo výkresu: D 1.1.2