



Púdorys 2.NP M 1:100

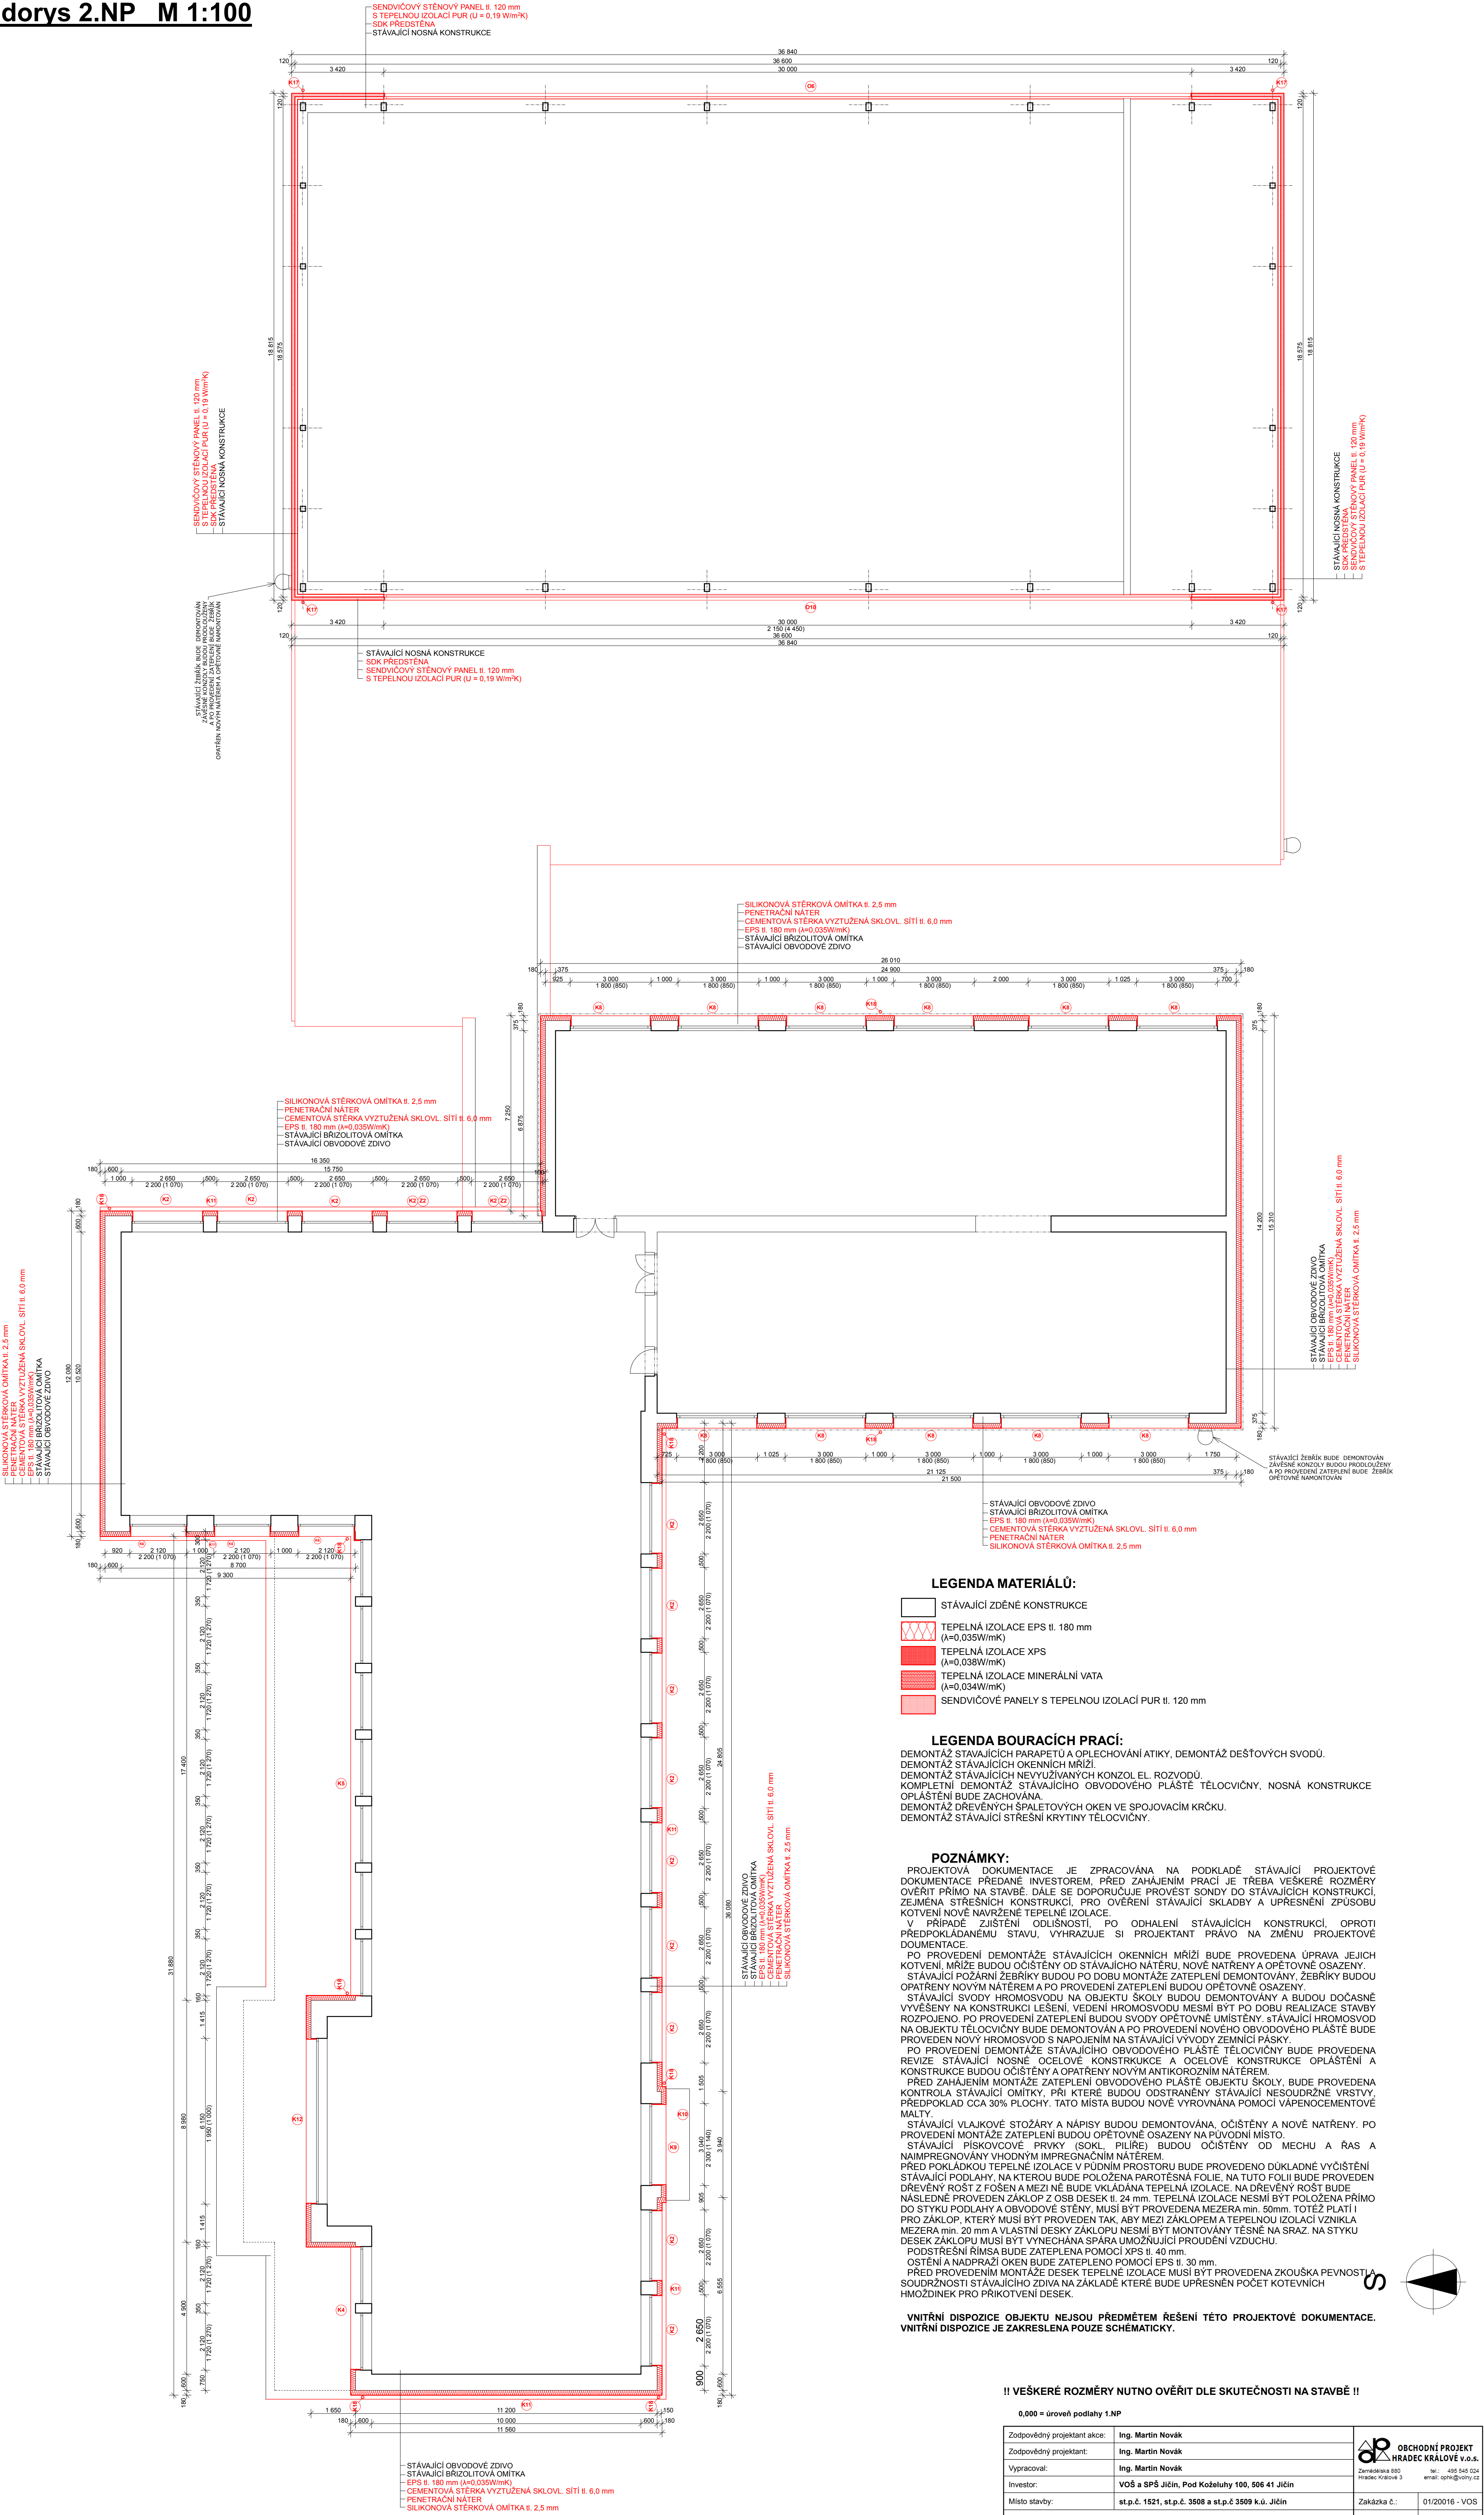

!! VEŠKERÉ ROZMĚRY NUTNO OVĚRIT DLE SKUTEČNOSTI NA STAVBĚ !!

| | | | | | |
|-----------------------------|--|---|---|---------------|--|
| 0,000 = úroveň podlahy 1.NP | | | | | |
| Zodpovědný projektant akce: | Ing. Martin Novák |  | OBCHODNÍ PROJEKT HRADEC KRÁLOVÉ v.o.s. Zemědělská 550 Hradec Králové 3 IČ: 495 545 024 email: ophn@ophn.cz | | |
| Zodpovědný projektant: | Ing. Martin Novák | | | | |
| Vyracoval: | Ing. Martin Novák | | | | |
| Investor: | VOŠ a SPŠ Jičín, Pod Koželuhy 100, 506 41 Jičín | | | | |
| Místo stavby: | st.p.č. 1521, st.p.č. 3508 a st.p.č. 3509 k.ú. Jičín | | | | |
| Akce: | Zateplení objektu školy, Pod Koželuhy 100 Jičín | | Zakázka č.: | 01/2016 - VOS | |
| | | | Stupeň PD: | DPPS | |
| | | | Datum: | únor 2016 | |
| | | | Měřítko: | 1:100 | |
| | | | Formát: | | |
| Název: | Púdorys 2.NP | Číslo výkresu: | D 1.1.3 | | |