






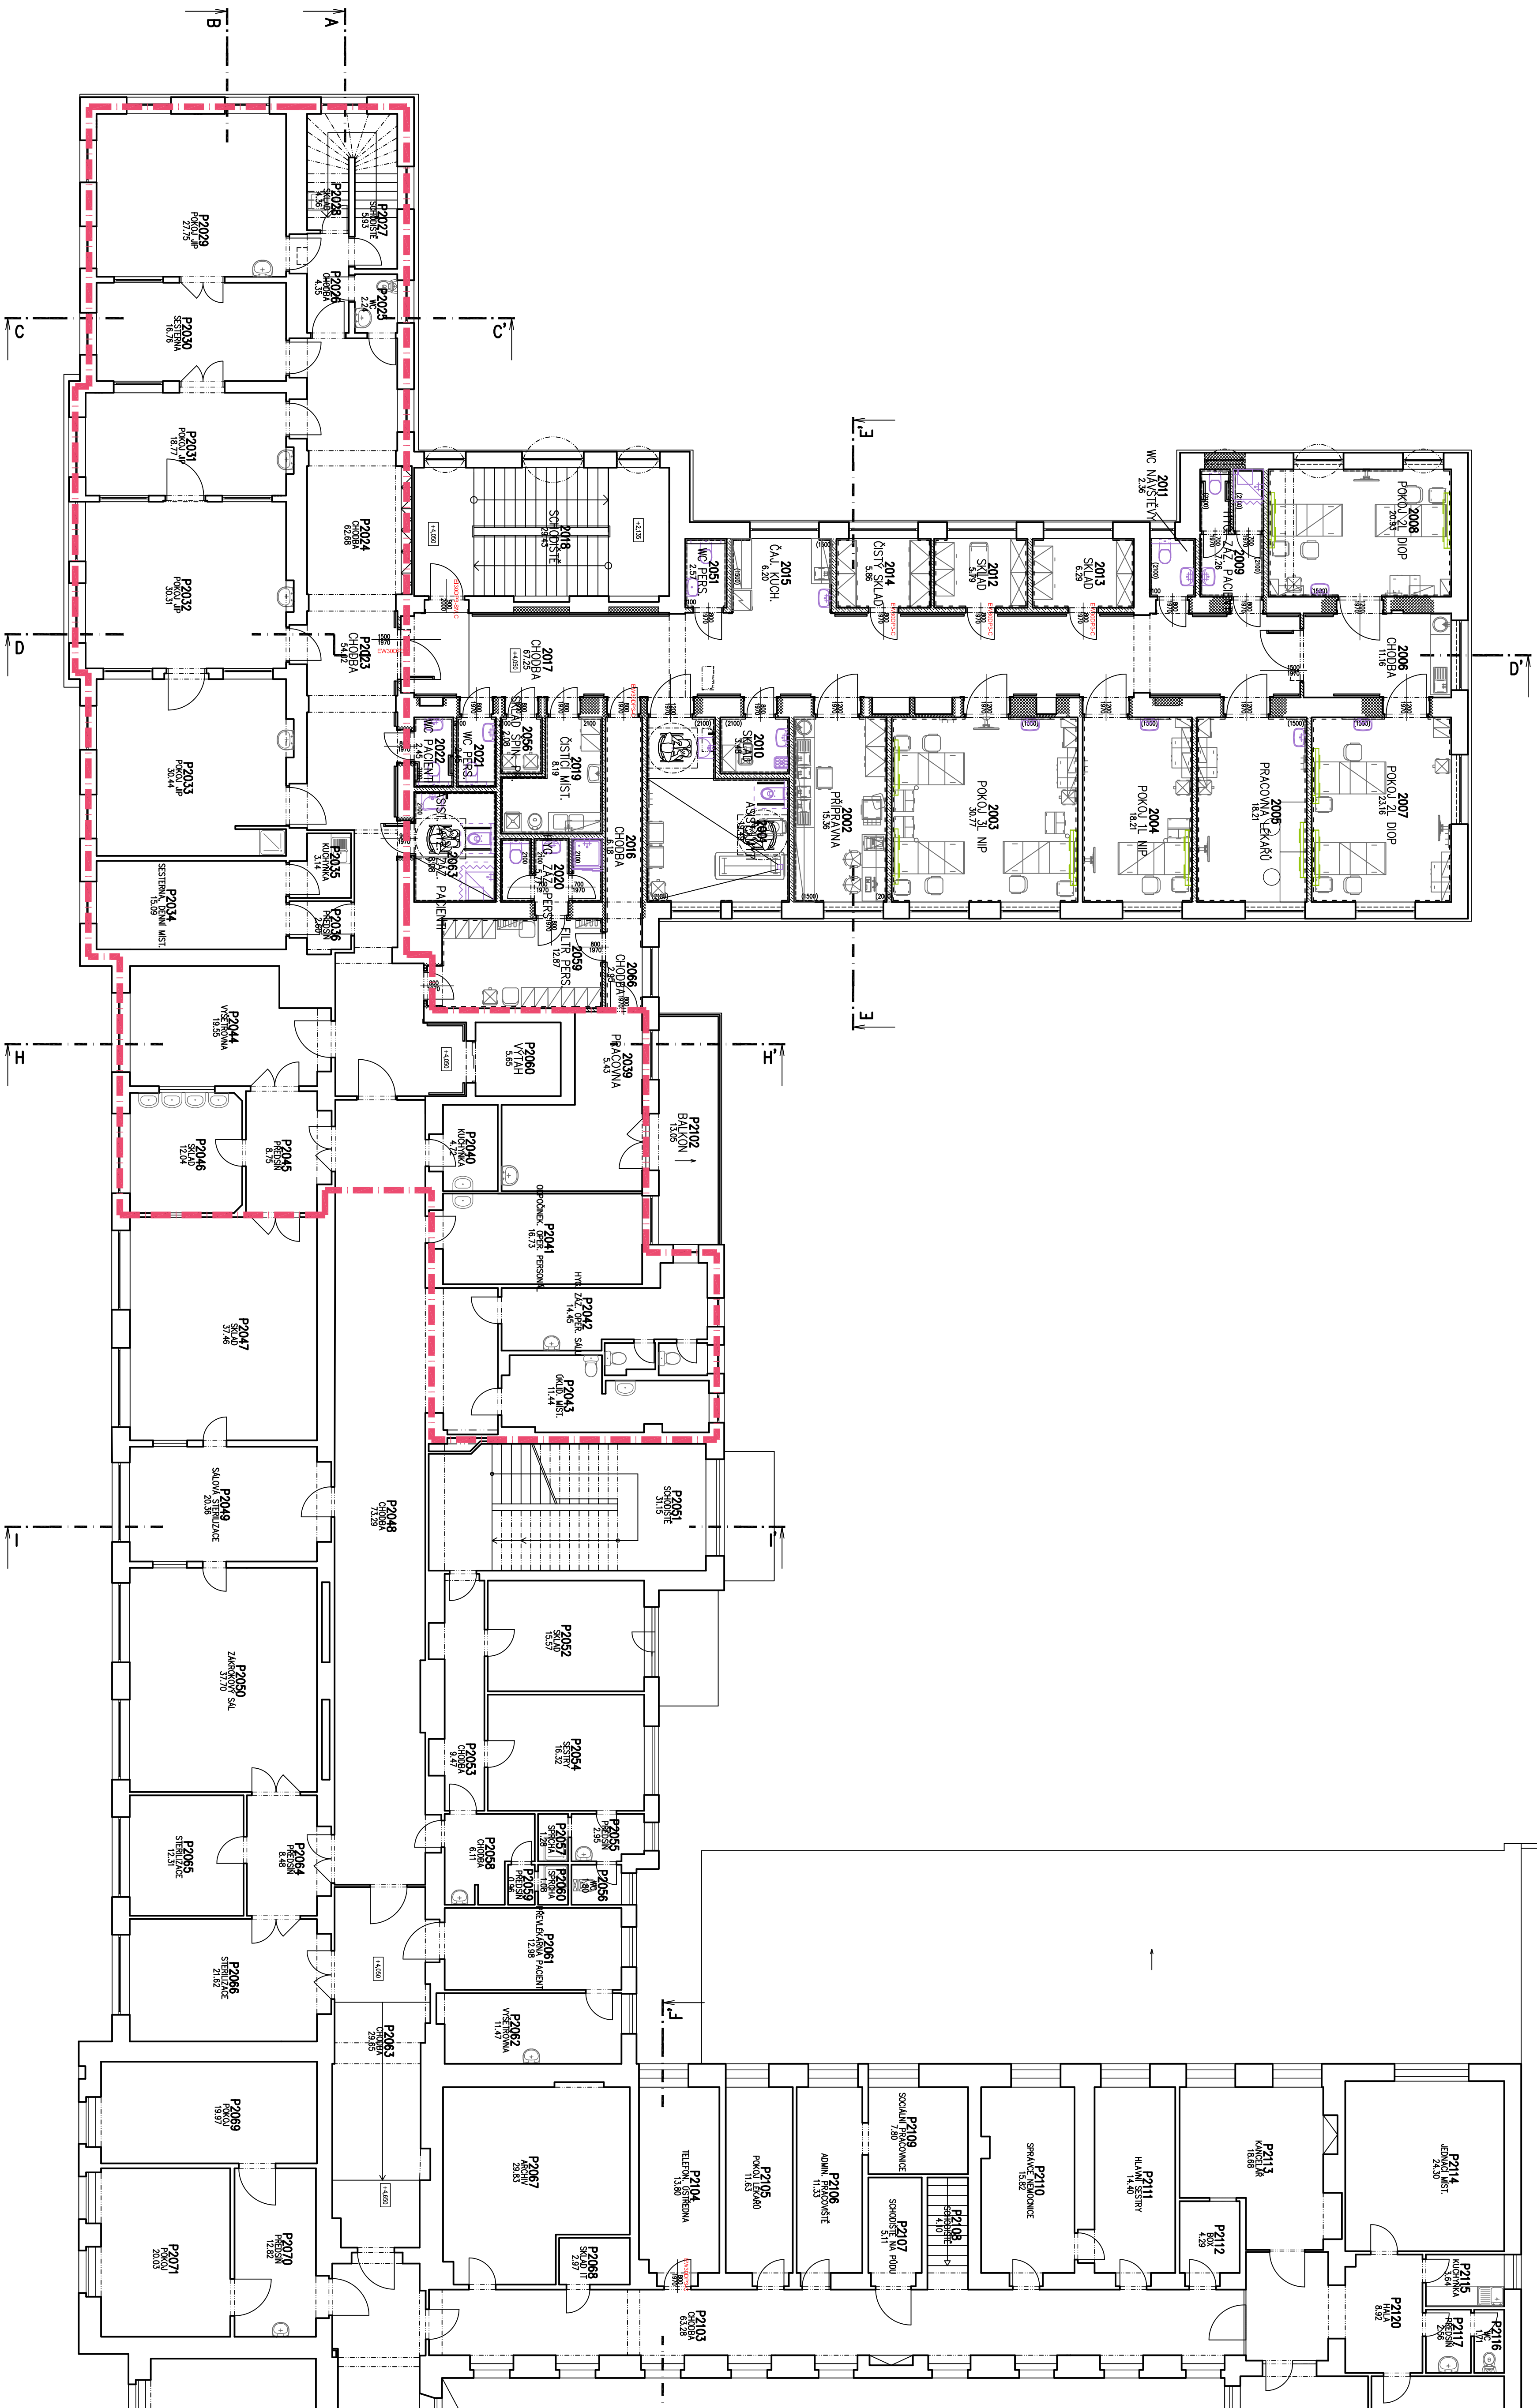

2. NADZEMNÍ PODLAŽÍ - STÁVAJÍCÍ STAV M 1 : 100






SCHEMA 2NP M 1 : 750

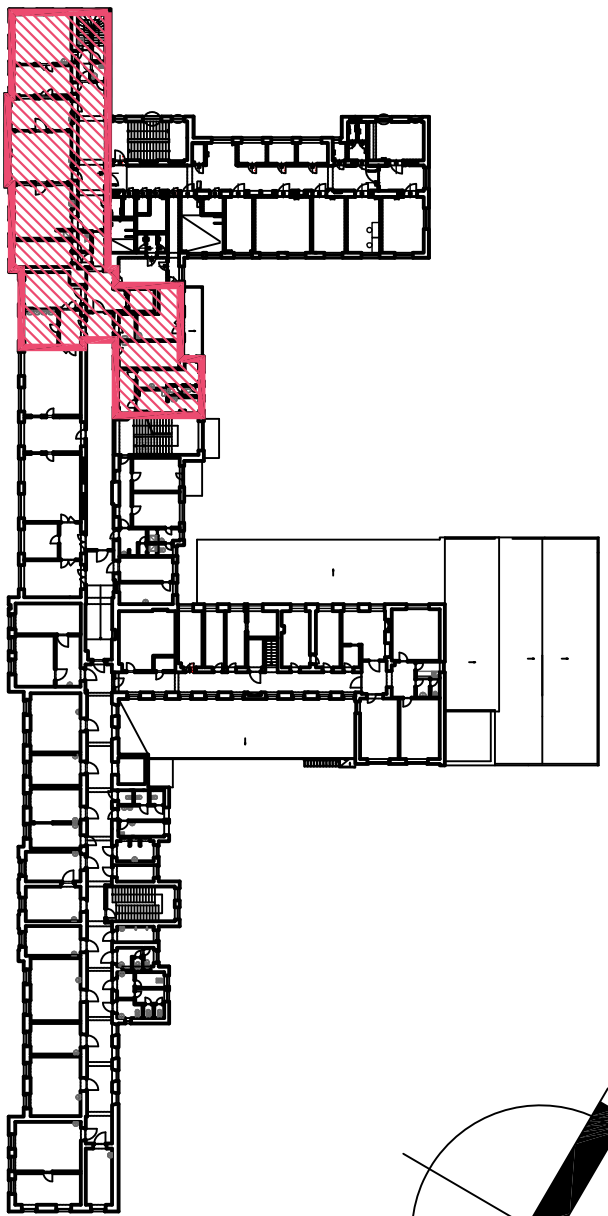

POZNÁMKA:

- ÚROVEŇ PODLAHY 1PP -3,300 M
— ÚROVEŇ PODLAHY 1NP ±0,000 M = 396,88 M.N.M. (B.P.V.) = ÚROVEŇ 1NP DOSTAVER Z R. 1970
— ÚROVEŇ PODLAHY 2NP +4,050 M
— ÚROVEŇ PODLAHY 3NP +7,950 M

	DATUM ZMĚNY	POPIS ZMĚNY
1		

[illegible]