

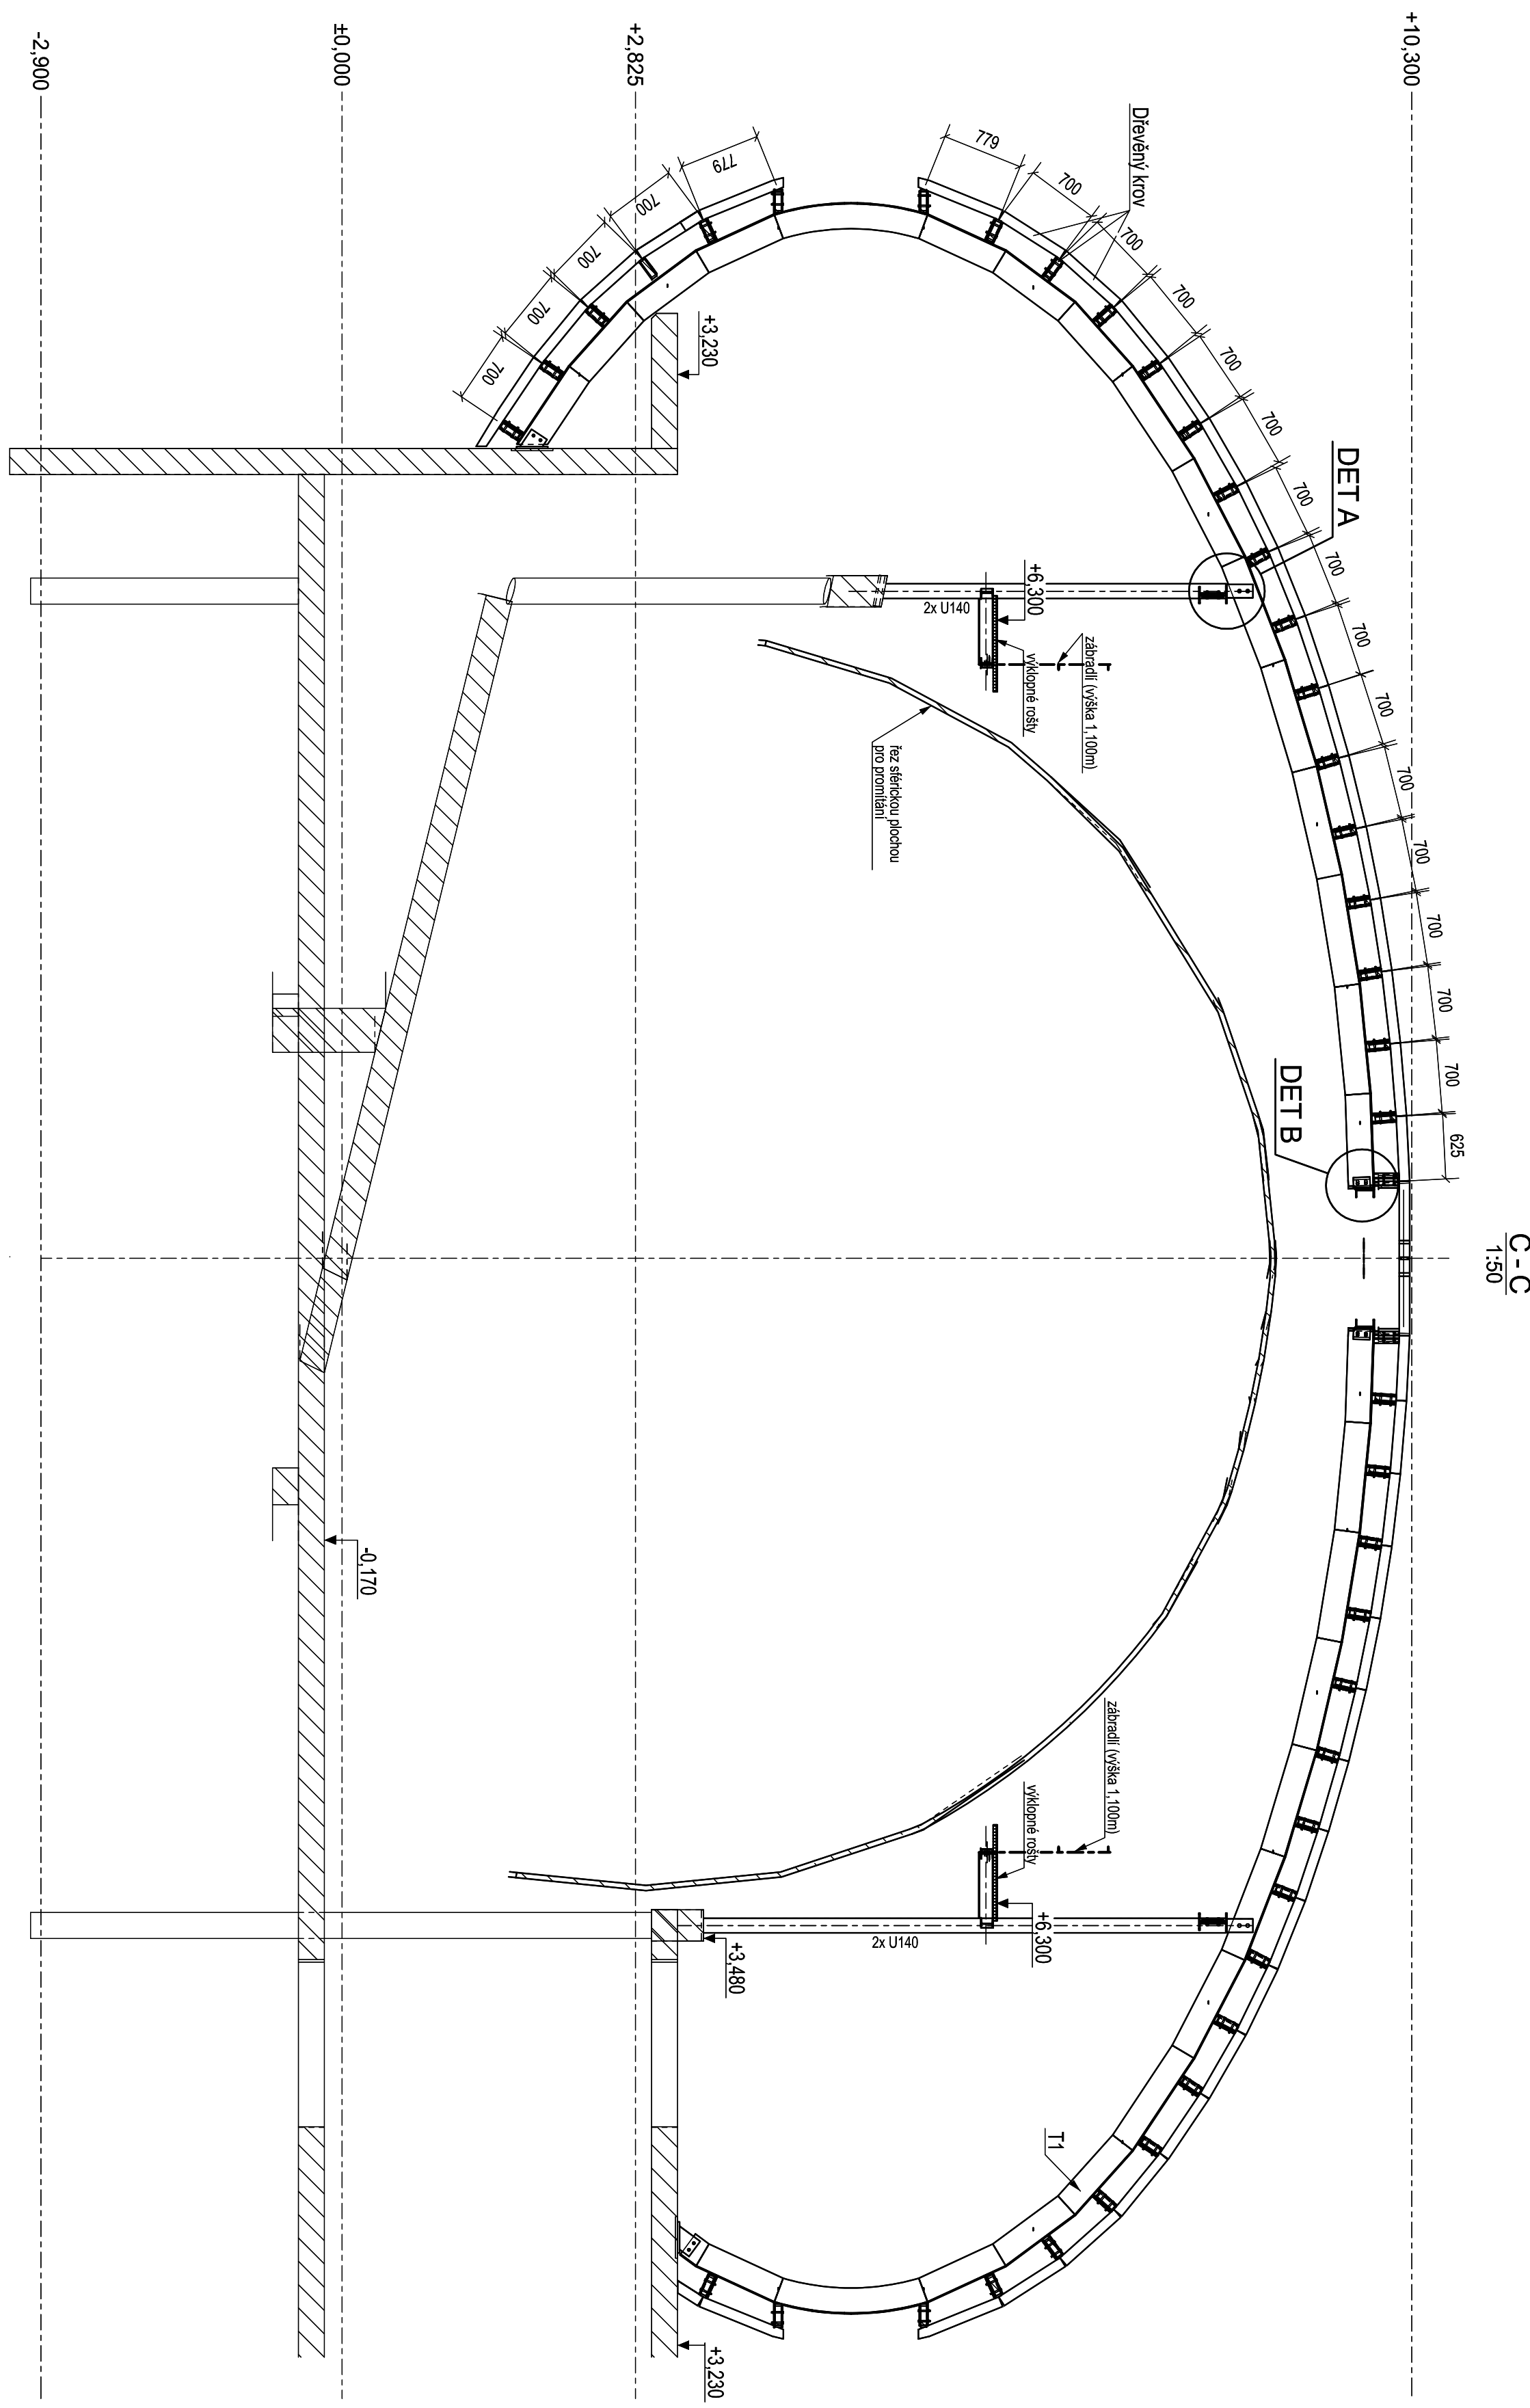



A-A
1:50

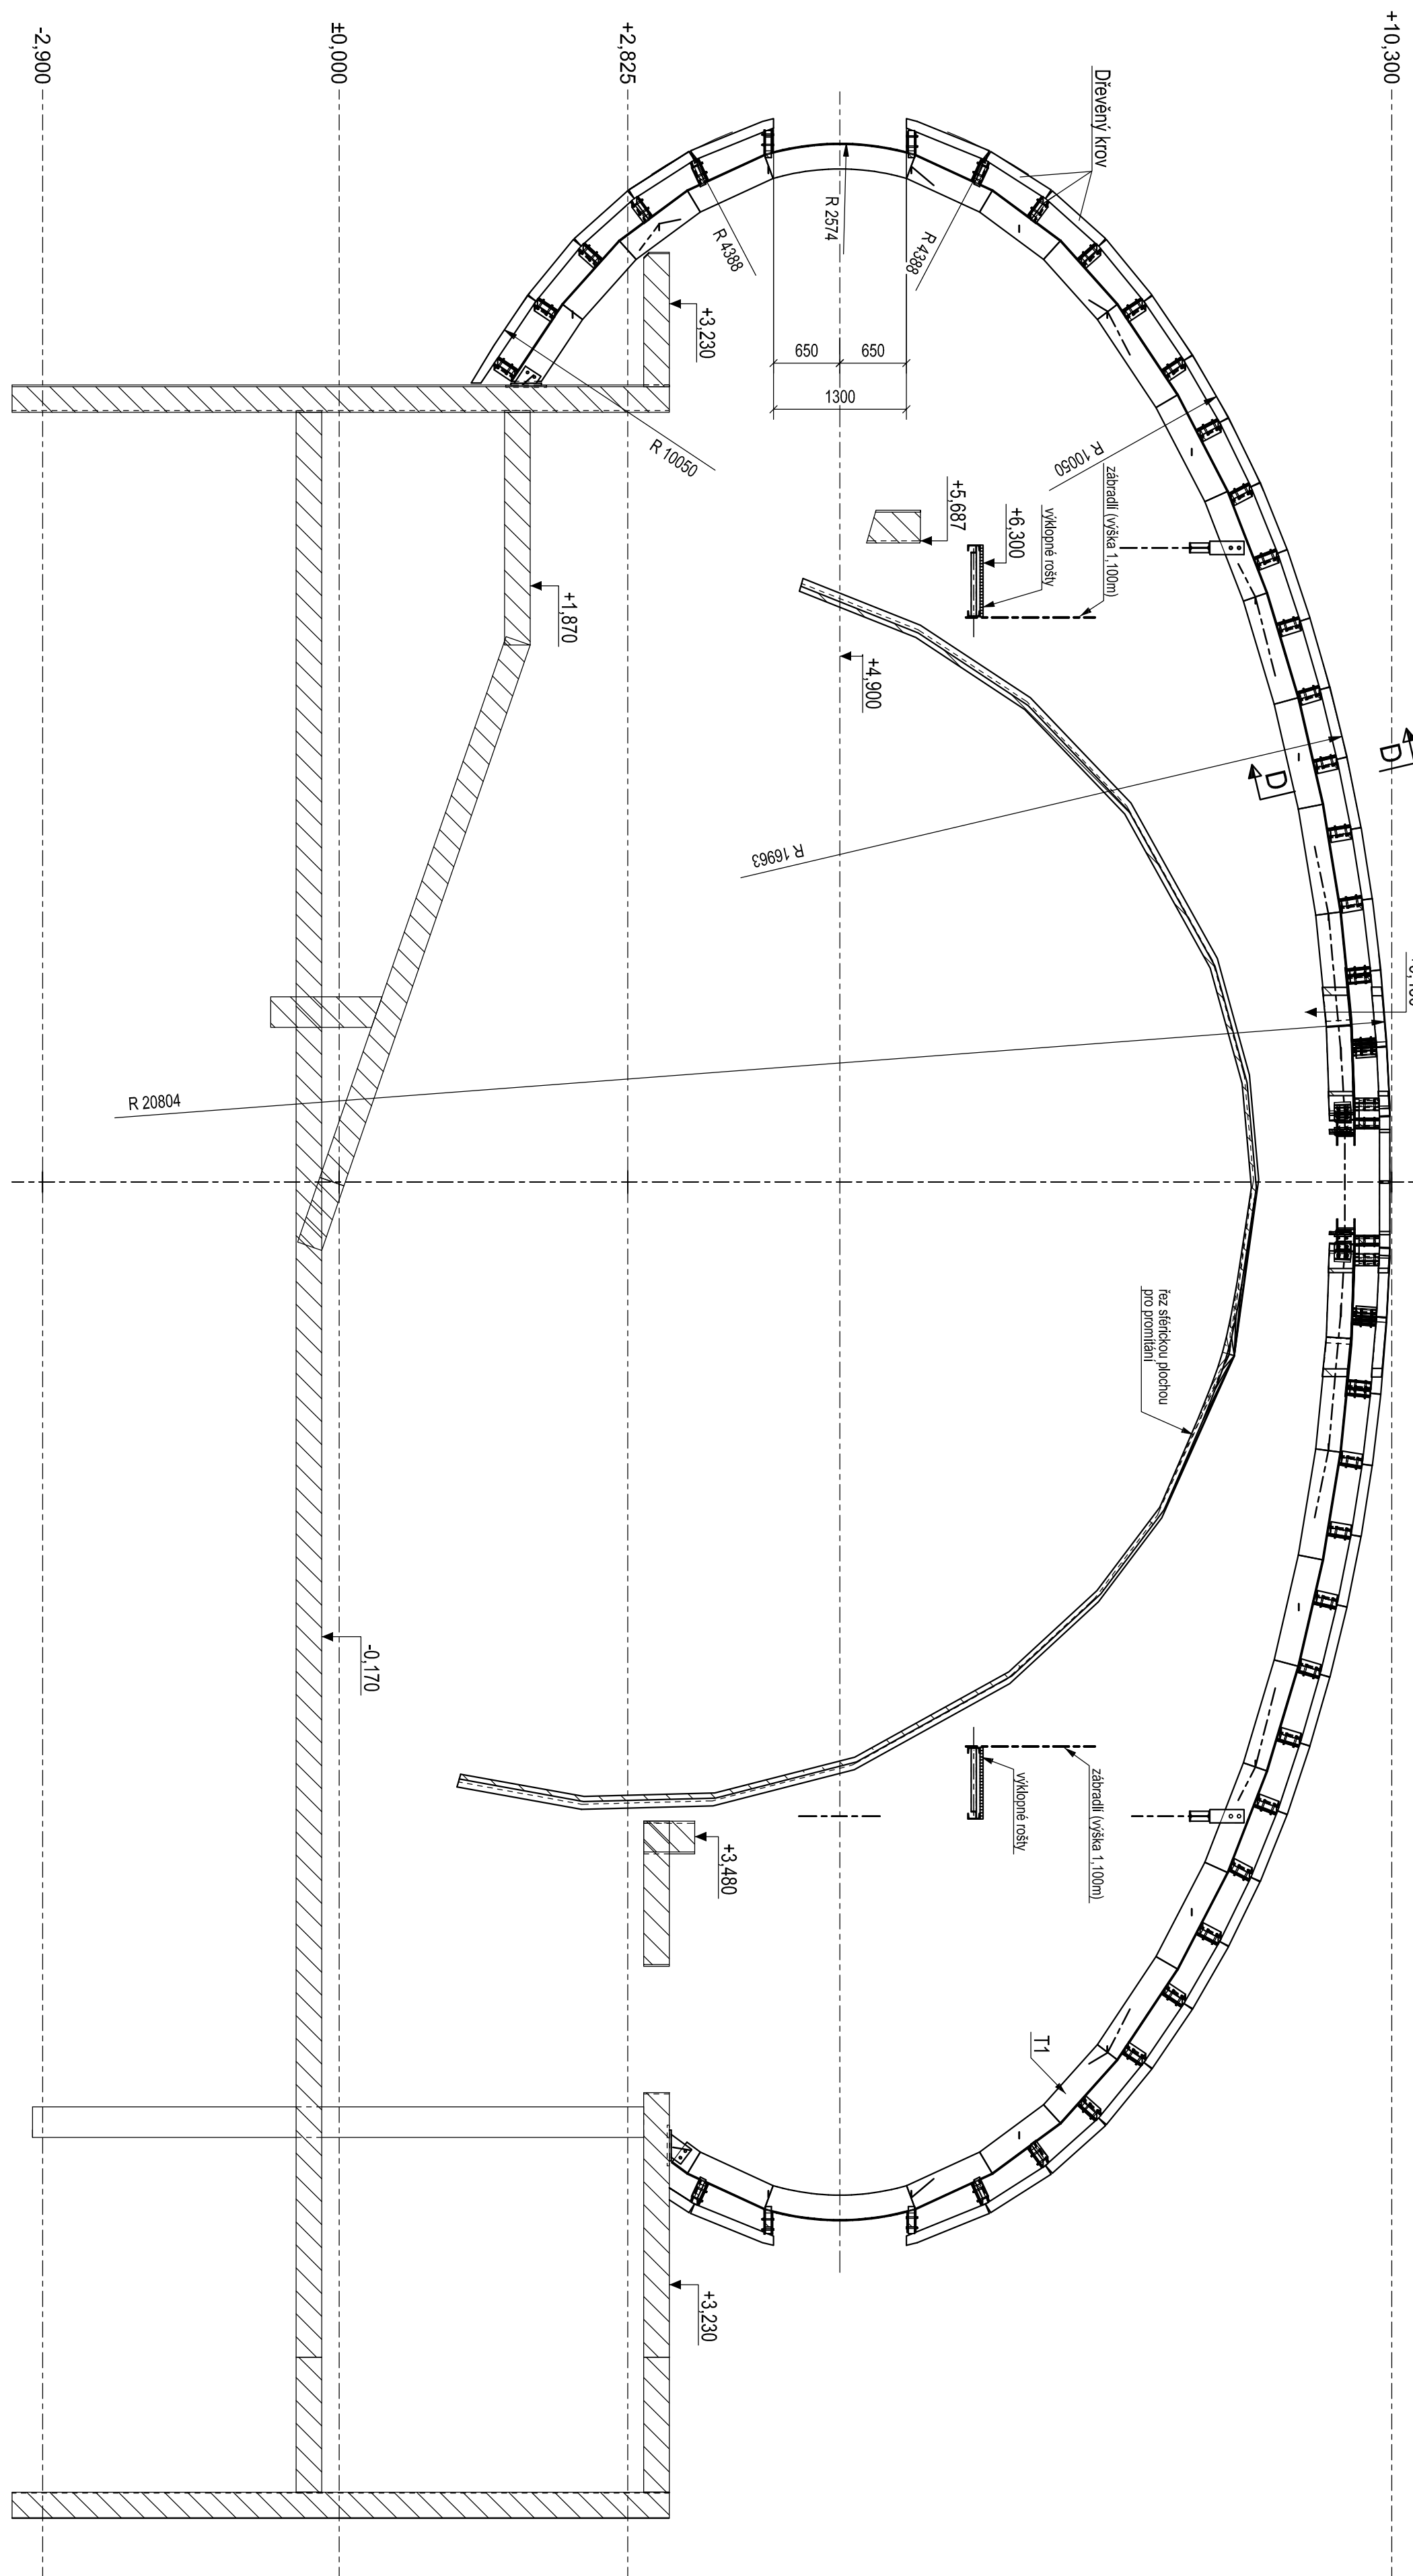


G-G
1:75

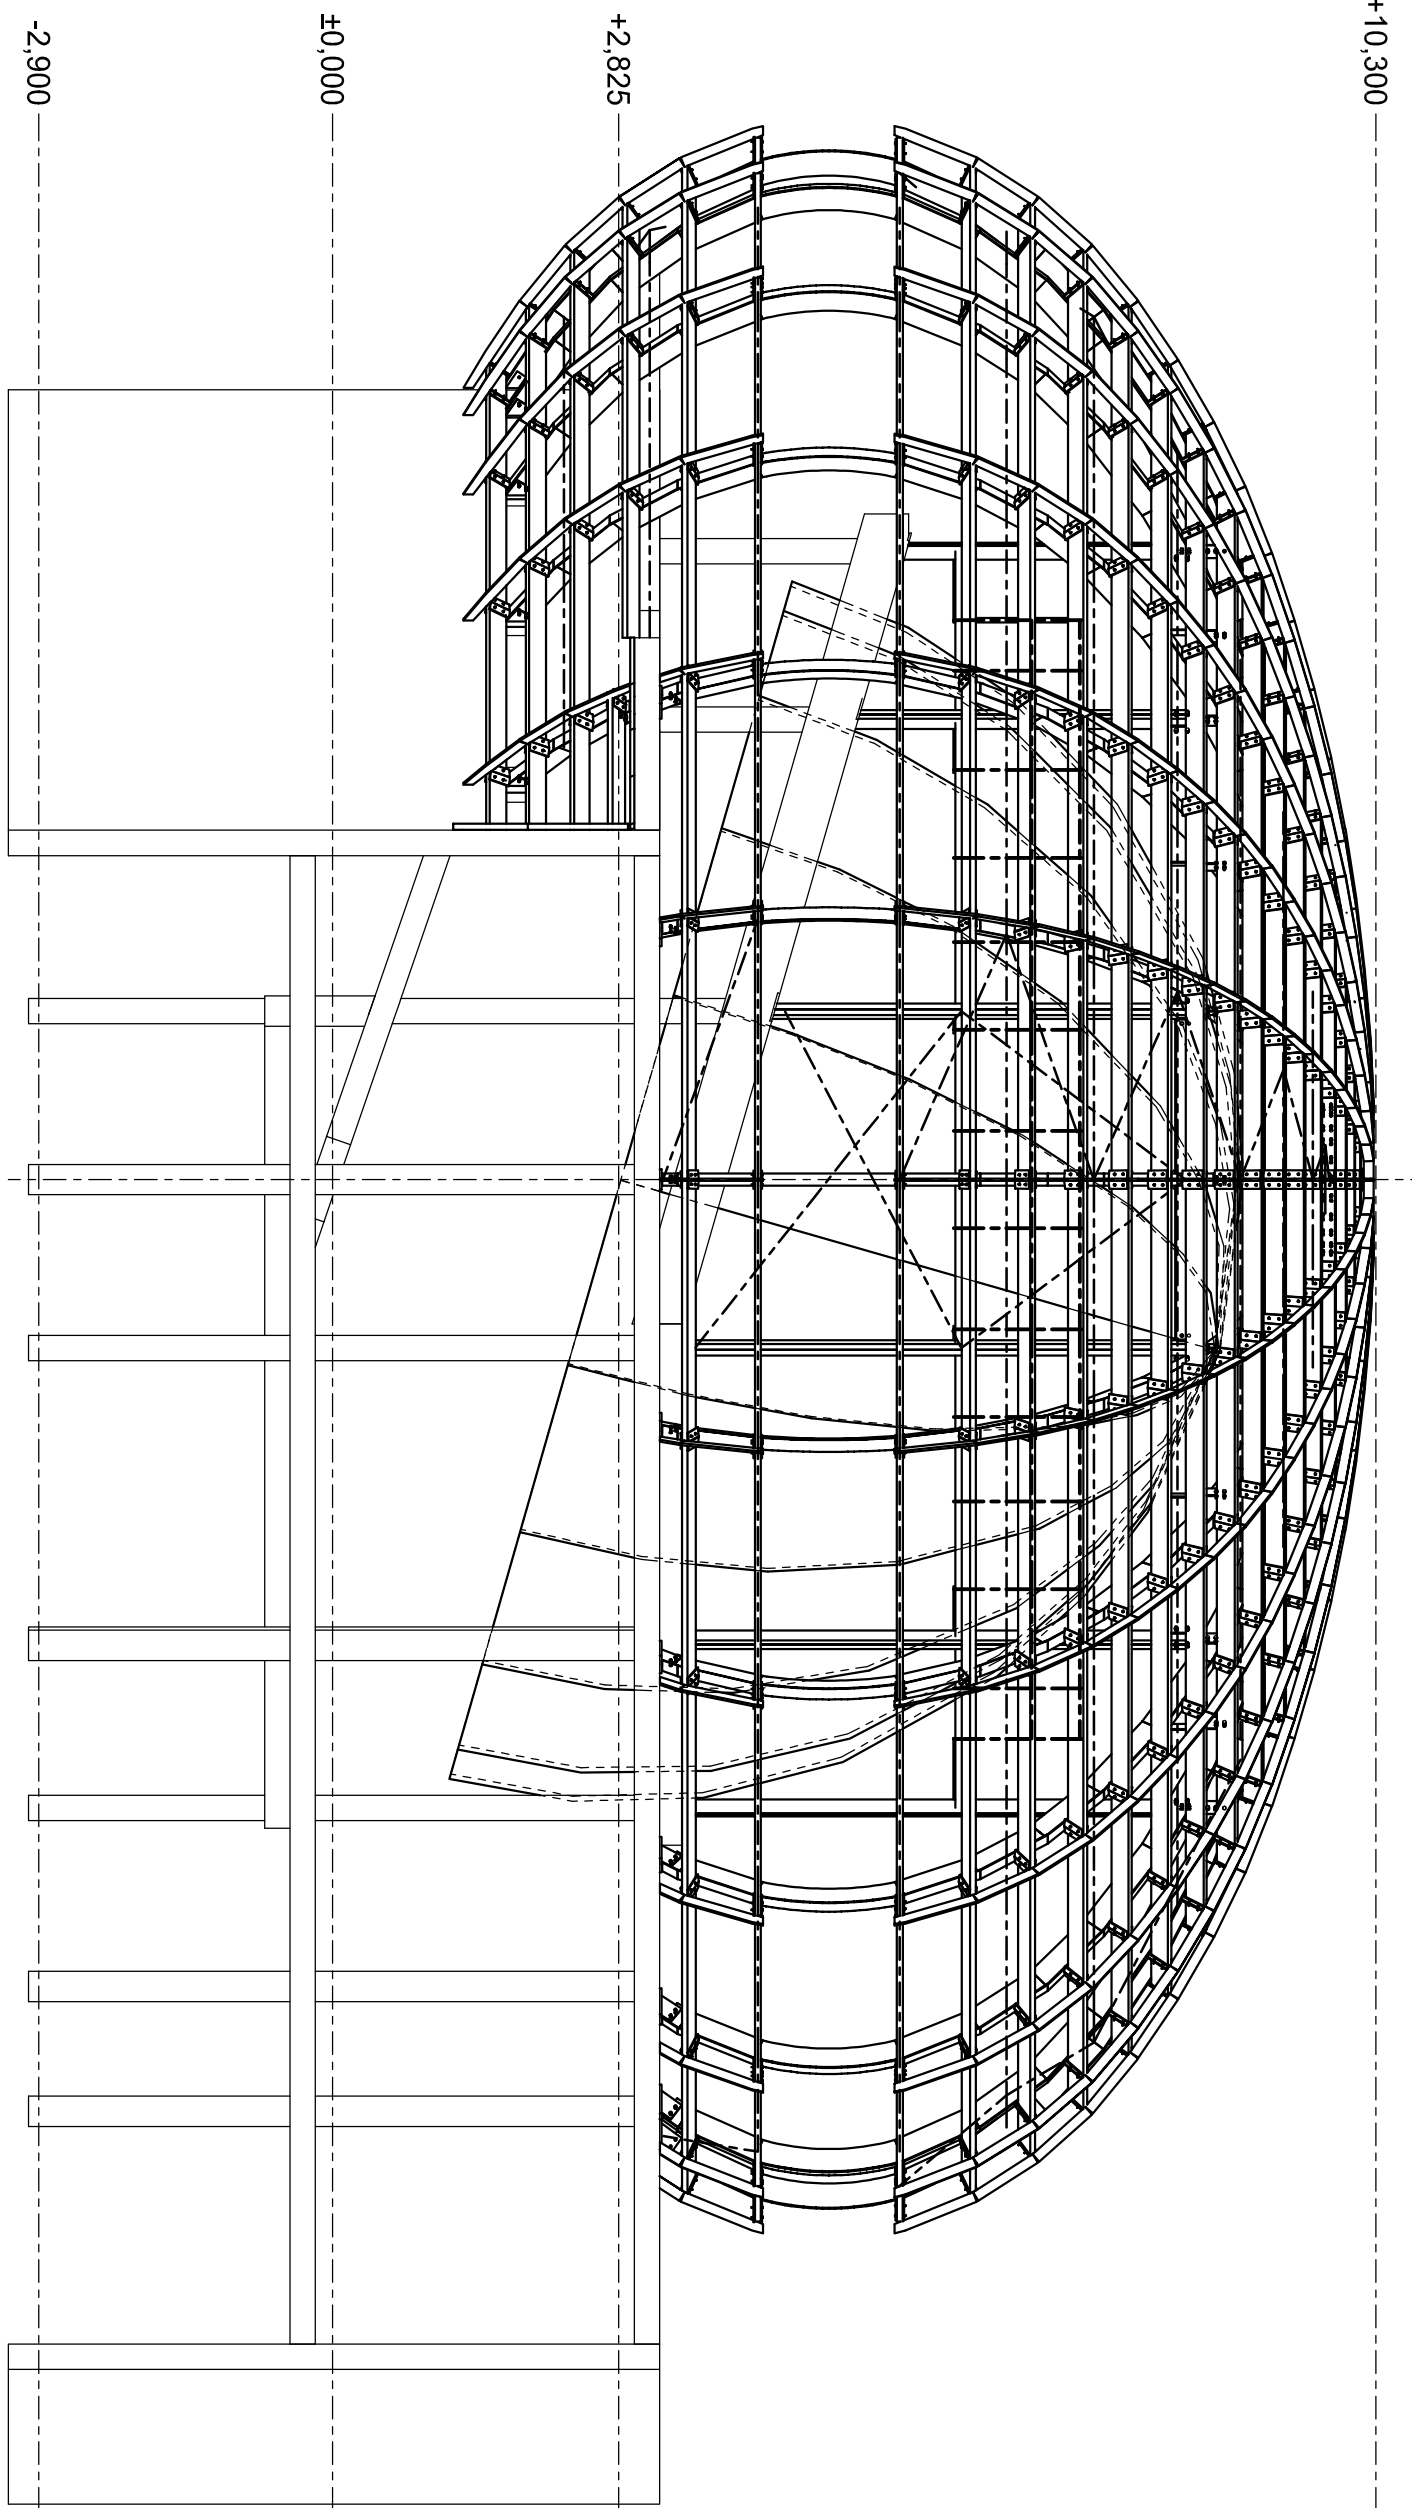


H-H
1:75

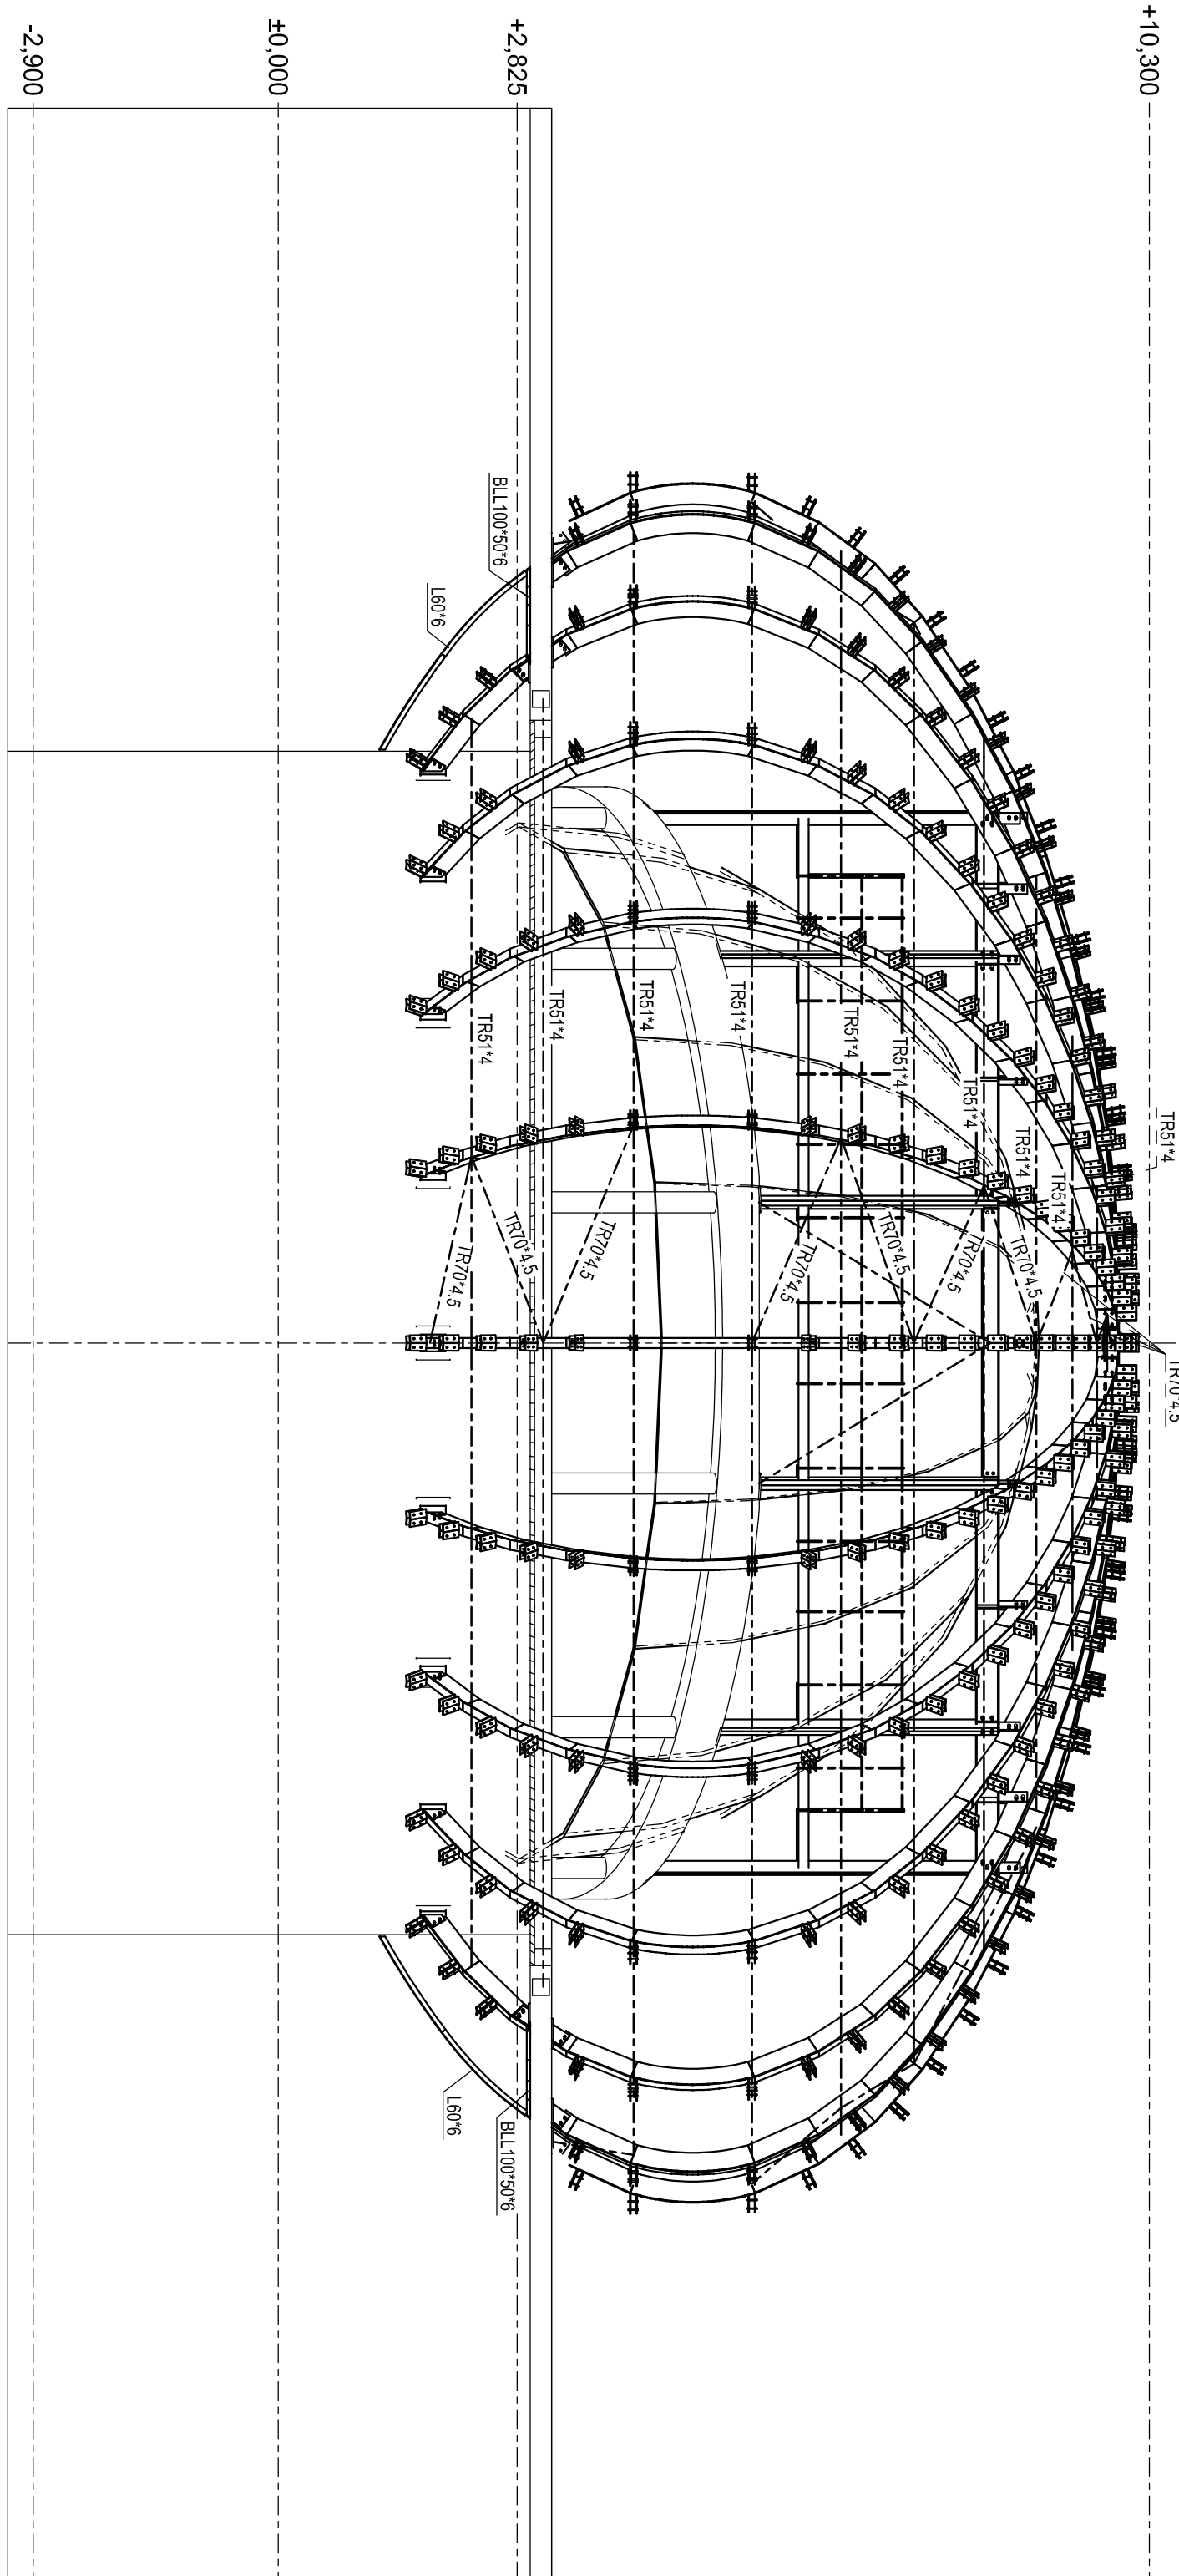


D-D
1:10

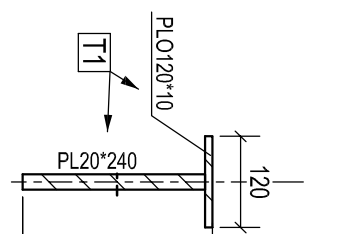

Detail A
1:10

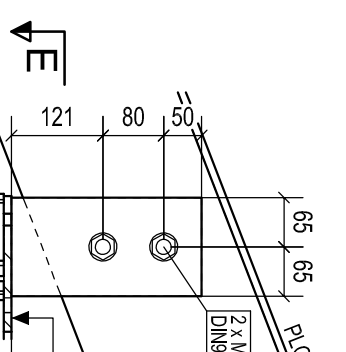

Detail B
1:10

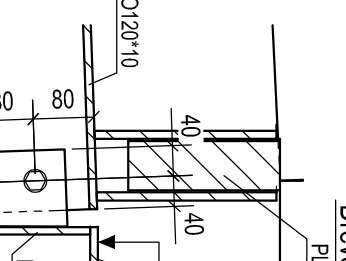

- POZNÁMKY:

