PŮDORYS 1.PP – VNITŘNÍ VODOVOD

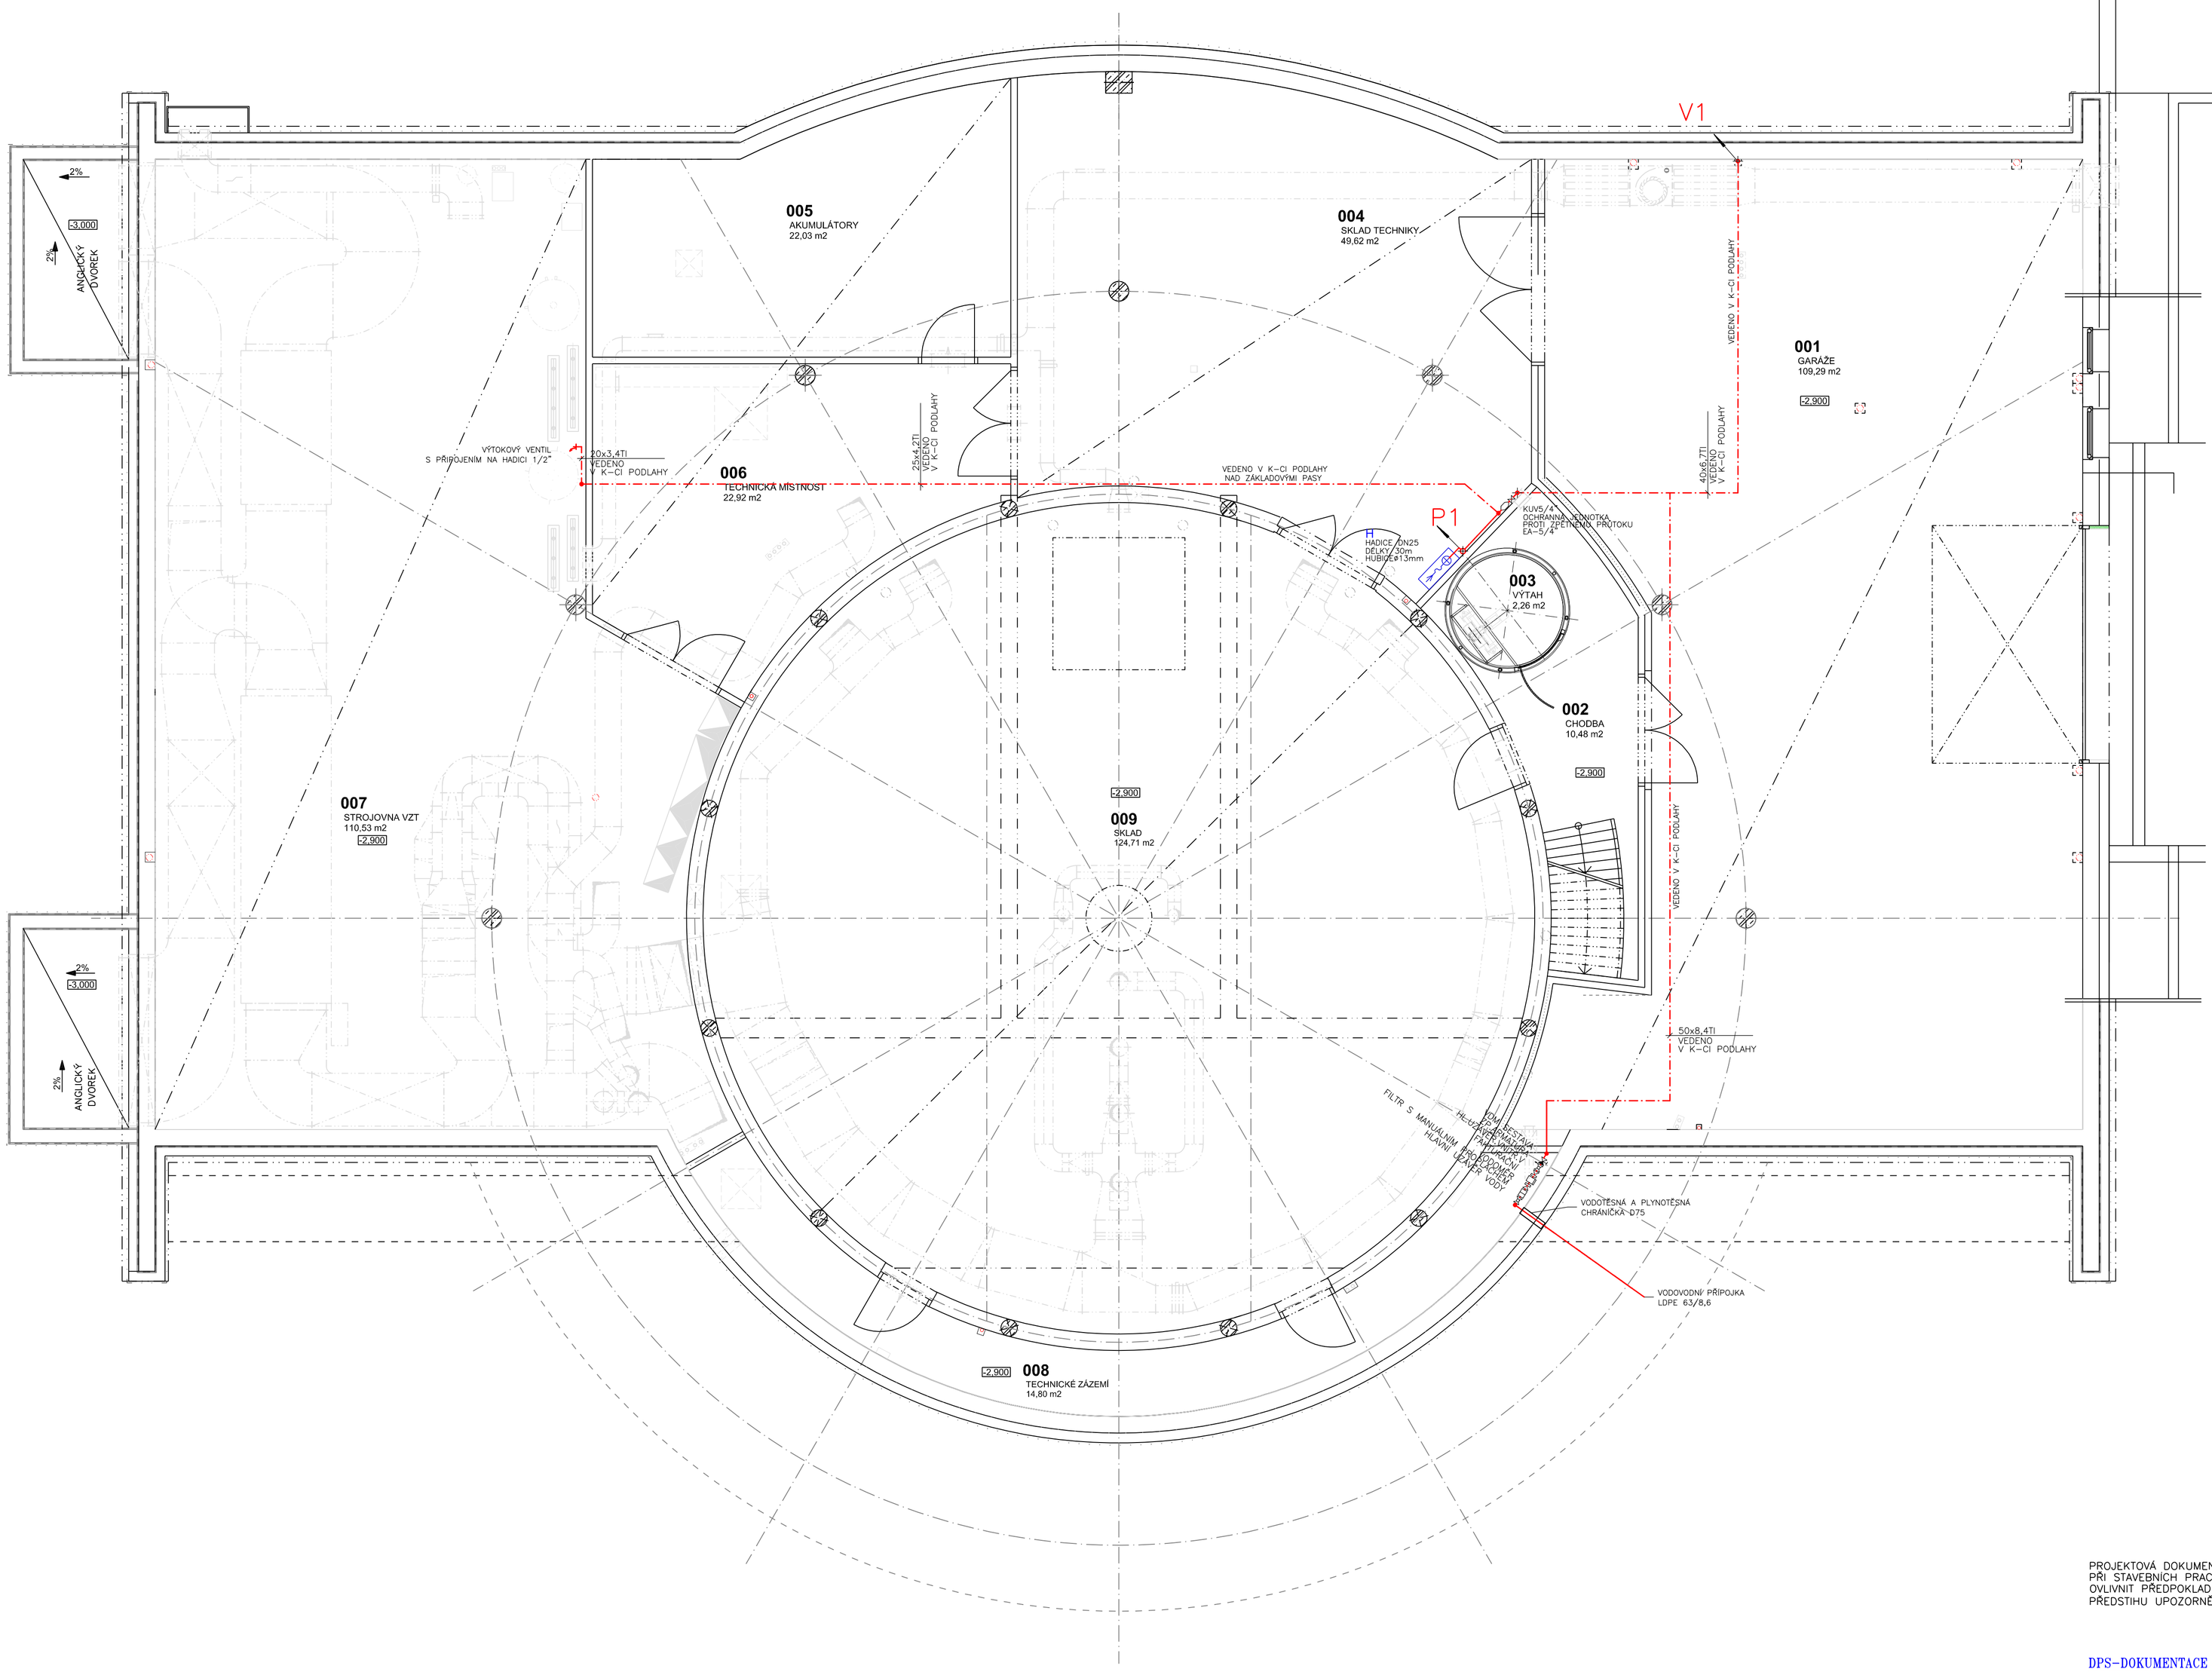

ZAŘIZOVACÍ PŘEDMĚTY
přesná specifikace dle architektonické části

	WC	WC MÍSA S HLUBOKÝM SPLACHOVÁNÍM KERAMICKÁ ZAVĚSNÁ 6l PŘEDSTĚNOVÝ SPLACHOVACÍ SYSTÉM DO LEHKÝCH PŘÍČEK, CHROMOVÉ TLAČÍTKO SEDÁTKO PRO WC + PŘIPOJENÍ PRO ZAVĚSNÉ WC	5
	WCI	WC MÍSA S HLUBOKÝM SPLACHOVÁNÍM KERAMICKÁ ZAVĚSNÁ 6L PRO IMOBILY PŘEDSTĚNOVÝ SPLACHOVACÍ SYSTÉM DO LEHKÝCH PŘÍČEK, CHROMOVÉ TLAČÍTKO SEDÁTKO PRO WC+PŘIPOJENÍ PRO ZAVĚSNÉ WC(ODDÁLENÉ PNEUMATICKÉ SPLACHOVÁNÍ)	2
	U	UMYVADLO KERAMICKÉ 550mm S OTVOREM, KERAMICKÝ KRYT NA SIFON BATERIE UMYVADLOVÁ STOJÁNKOVÁ + 2xRV1/2" ZÁPACHOVÁ UZÁVĚRA UMYVADLOVÁ	2
	DU	UMYVADLO DVOJITÉ 2 x BATERIE UMYVADLOVÁ STOJÁNKOVÁ + 4xRV1/2" 2 x ZÁPACHOVÁ UZÁVĚRA UMYVADLOVÁ	1
	Ui	UMYVADLO KERAMICKÉ PRO ZDRAVOTNĚ POSTIŽENÉ BATERIE UMYVADLOVÁ STOJÁNKOVÁ S PRODLOUŽENÝM RAMÍNKEM + 2xRV1/2" UMYVADLOVÁ PODOMÍTKOVÁ ZÁPACHOVÁ UZÁVĚRA	2
	S	SPRCHOVÁ VANIČKA AKRYLÁTOVÁ ČTVRTKRUHOVÁ 800/800 SPRCHOVÁ SMĚŠOVACÍ BATERIE NÁSTĚNNÁ S PŘÍSLUŠENSTVÍM ZÁPACHOVÁ UZÁVĚRA PRO SPRCHOVÉ VANIČKY	1
	D	DŘEZ KUCHYŇSKÝ NEREZOVÝ 600/600 DŘEZOVÁ SMĚŠOVACÍ BATERIE STOJÁNKOVÁ + 2xRV1/2" DŘEZOVÁ ZÁPACHOVÁ UZÁVĚRA S PŘÍPOJKOU	1
	H	HADICOVÝ SYSTÉM PRO PRVNÍ HAŠENÍ ZÁSAH 025 S PŘÍTOKOVÝM VENTILEM, TVAROVÉ STÁLOU HADICÍ dl.30bm UKONČENOU UZAVÍRATELNOU PRODJNICÍ	2
	V	VÝLEVKA KERAMICKÁ ZAVĚSNÁ + VYSOKOPOLOŽENÁ NÁDRŽKA NÁSTĚNNÁ DŘEZOVÁ BATERIE	1
	P+(Po)	PISOÁR KERAMICKÝ S VESTAVĚNÝM RADAROVÝM SENZOREM A INTEGROVANÝM NAPÁJECÍM ZDROJEM – (2x SNÍŽENÁ VÝŠKA OSAZENÍ) PISOÁROVÁ ZÁPACHOVÁ UZÁVĚRA INTEGROVANÁ	4
	VU	VÝLOH (KALICH) SE ZÁPACHOVOU UZÁVĚROU A PŘÍDAVNÝM UZÁVĚREM PROTI PRONIKÁNÍ ZÁPACHU	2
	PV	PODLAHOVÁ VPUST S IZOLAČNÍM LÍMCEM A ZÁPACHOVÝM UZÁVĚREM PRIMUS, VÝŠKOVĚ NASTAVITELNÝM NÁSTAVCEM 10–80mm NEREZOVÝM RÁMEČKEM A VTOKOVOU MŘÍŽKOU IZOLAČNÍ SOUPRAVA DLE DRUHU HYDROIZOLACE A KONSTRUKCE PODLAHY	1
	EO1	OHŘÍVAČ ELEKTRICKÝ PRŮTOKOVÝ ZAVĚŠNÝ O OBJEMU 12l 230V, 2kW NA PŘÍPOJKÁCH OSADIT PŘEDEPSANÉ ARMATURY	1
	EO2	OHŘÍVAČ ELEKTRICKÝ ZÁSOBNÍKOVÝ TLAKOVÝ O OBJEMU 10l 230V, 2kW OSAZOVANÝ POD UMYVADLA BEZPEČNOSTNÍ SKUPINA VČ. PŘÍSLUŠENSTVÍ	1
	CHJ	ZÁPACHOVÉ UZÁVĚRY PRO KONDENZÁTNÍ VODY OD ZAŘÍZENÍ VZT OSAZENY DLE POŽADAVKŮ ČÁSTI VZT	7

KU	KULOVÝ UZÁVĚR PODOMÍTKOVÝ
KUV	KULOVÝ UZÁVĚR S VYPOUŠTĚNÍM
F	MECHANICKÝ FILTR
ZV	ZPĚTNÁ ARMATURA
VV	VÝTOKOVÝ VENTIL S PŘIPOJENÍM NA HADICI

VNITŘNÍ VODOVOD

OZNAČENÍ	POPIS
	POTRUBÍ VNITŘNÍHO VODOVODU – STUDENÁ VODA (PWC) Z TRUB PPr PN20 OPATŘENO NÁVLEKOVOU TEPELNOU IZOLACÍ DLE 193/2007Sb.
	POTRUBÍ VNITŘNÍHO VODOVODU – TEPLÁ VODA (PWH) Z TRUB PPr PN20 OPATŘENO NÁVLEKOVOU TEPELNOU IZOLACÍ DLE 193/2007Sb.
	POTRUBÍ VNITŘNÍHO VODOVODU – POŽÁRNÍ VODA Z TRUB PPr PN16 OBALENO PLSTĚNÝMI PÁSY
V1	STOUPACÍ POTRUBÍ VNITŘNÍHO VODOVODU – Z TRUB PPr PN20 OPATŘENO NÁVLEKOVOU TEPELNOU IZOLACÍ DLE 193/2007Sb.
P1	STOUPACÍ POTRUBÍ VNITŘNÍHO VODOVODU–POŽÁRNÍ VODA Z TRUB PPR PN16 OBALENO PLSTĚNÝMI PÁSY

PROSTUPY POŽÁRNÍMI KONSTRUKCEMI BUDOU OPATŘENY
ZPĚŇUJÍCÍM PROTIPOŽÁRNÍM TMELEM. APLIKACE DO PROSTUPU
V tl.30mm – U STĚN OBOUSTRANNĚ, U STROPŮ Z JEDNÉ STRANY.

PŘENOSU HLUKU DO STAV.K–CÍ SE ZABRÁNÍ VOLNÝM
VEDENÍM POTRUBÍ V DUTINÁCH
A UPEVŇOVÁNÍM KE STĚNÁM ČI STROPŮM OBJÍMKAMI
S GUMOVÝMI VLOŽKAMI

DILATACE POTRUBÍ BUDE ZAJIŠTĚNA ZMĚNOU TRASY POTRUBÍ
DLE MONTÁŽNÍCH PŘEDPISŮ VÝROBCE

PŘIPOJENÍ ZAŘIZOVACÍCH PŘEDMĚTŮ A ZAŘÍZENÍ VZDUCHOTECHNIKY
BUDE PŘIZPŮSOBENO KONKRÉTNÍM POUŽITÝM TYPŮM.

PROJEKTOVÁ DOKUMENTACE JE NAVRŽENA DLE DOSTUPNÝCH MOŽNÝCH INFORMACÍ.
PŘI STAVEBNÍCH PRACECH MOHOU BÝT ZJIŠTĚNY TAKOVÉ SKUTEČNOSTI, KTERÉ MOHOU
OVLIVNIT PŘEDPOKLAD A ROZSAH PRACÍ. V TĚCHTO PŘÍPADECH BUDE PROJEKTANT V
PŘEDSTIHU UPOZORNĚN A ÚPRAVA BUDE ŘEŠENA V RÁMCI ZMĚNOVÉHO ŘÍZENÍ.

DPS–DOKUMENTACE PRO PROVEDENÍ STAVBY

VED.PROJEKTANT	STAV.ČÁST	ZOD.PROJEKTANT	ZAK. ČÍSLO
Ing. L. Růžička	Ing. Martin Dohnal	Šárka Brousilová	12.299.50

MÍSTO STAVBY	p.p.č.280/7, k.ú.Kluky, Hradec Králové
INVESTOR	Královéhradecký kraj
AKCE	DIGITÁLNÍ PLANETÁRIUM p.p.č. 280/7, k.ú.Kluky, Hradec Králové
VÝKRES	PŮDORYS 1.PP – VNITŘNÍ VODOVOD

ARCH PLAN
Ing. Libor RŮŽIČKA
tř.E.BENEŠE 1531, HRADEC KRÁLOVÉ 500 12
tel.: 777 019 427
Šárka Brousilová
STŘEDNÍ 1719, HRADEC KRÁLOVÉ 500 08
tel.: 608 327 474

FORMÁT	8A4
DATUM	03/2012
STUPEŇ	DPS
MĚŘÍTKO	1:50
ČÁST	F.1.4.e
ČÍSLO	2