


PODELNÝ ŘEZ SIL. II/300

Měřítko 1:2.000/200

R = -572 m
T = 24,66 m
y = -0,53 m

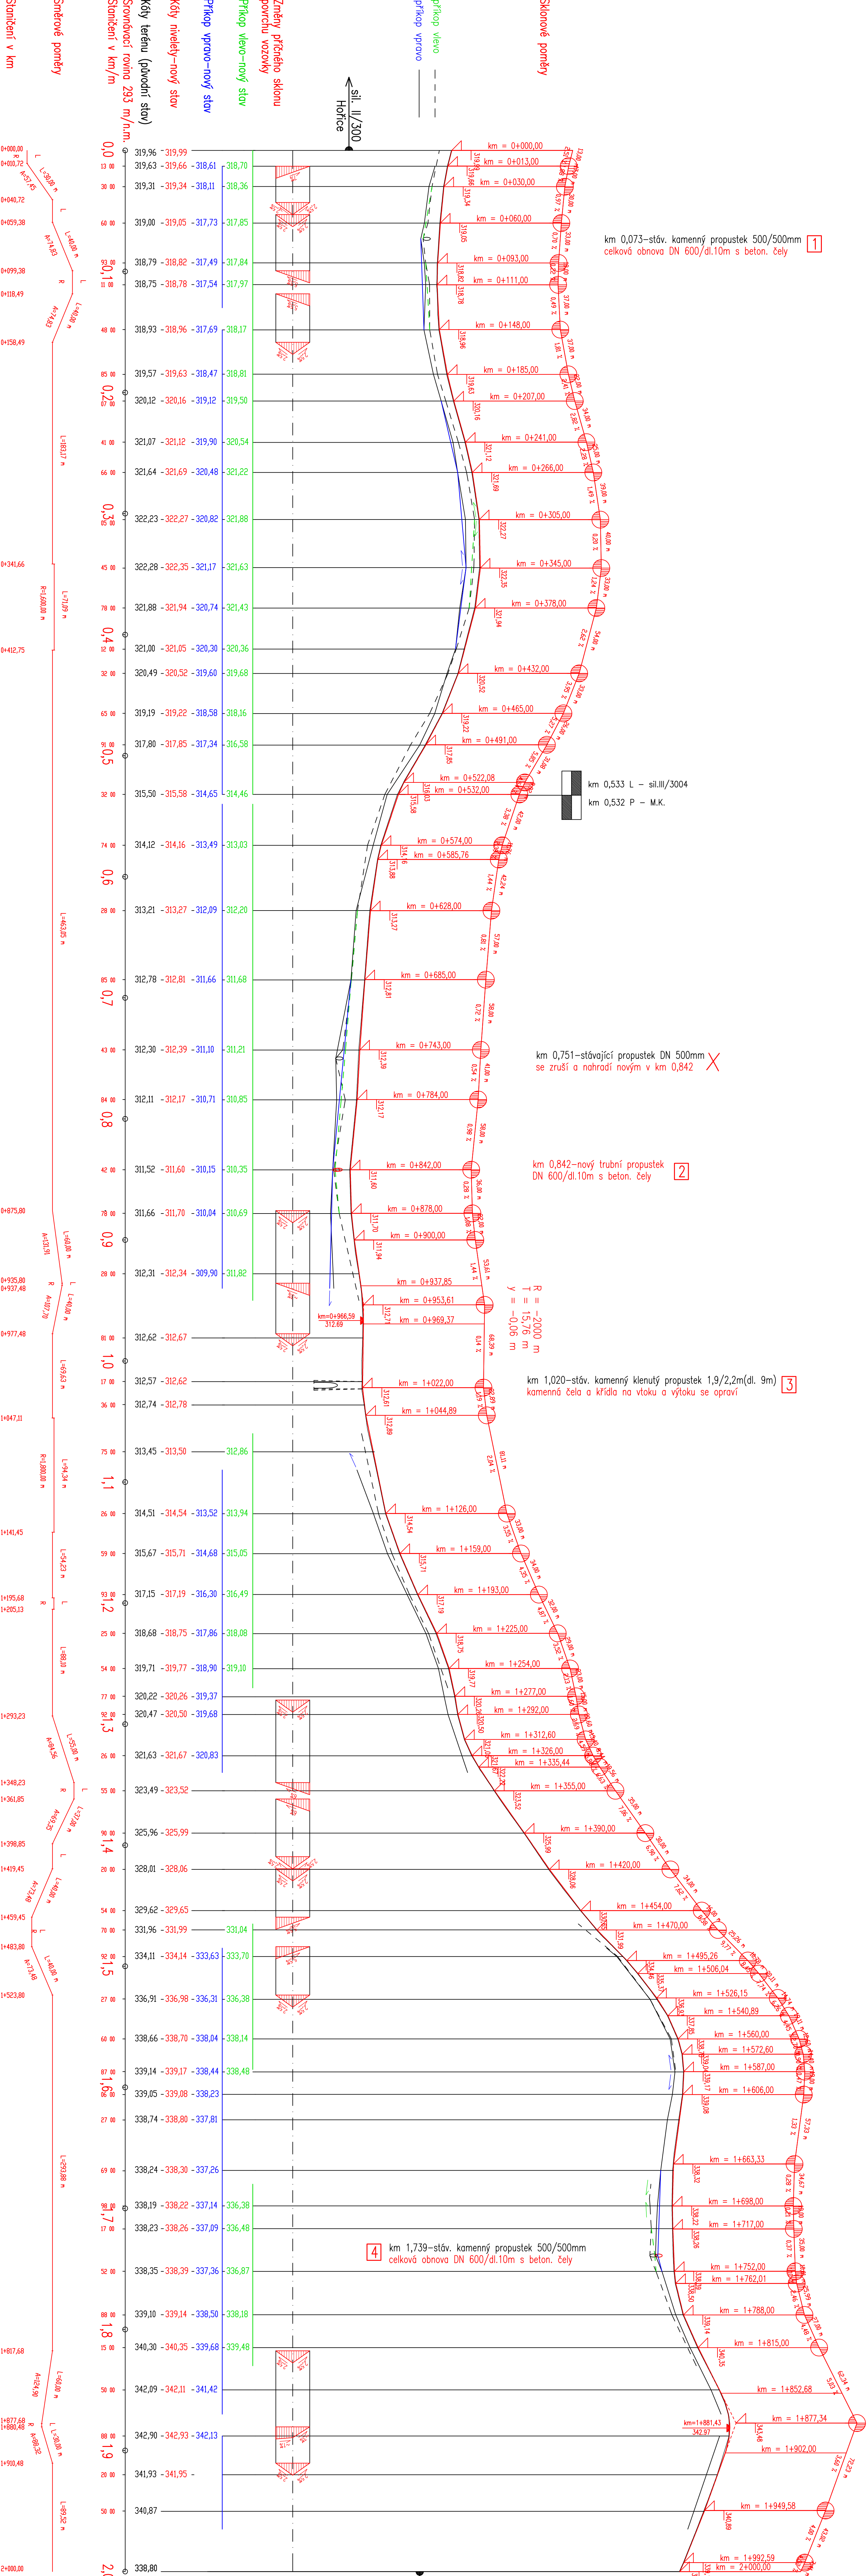

PROJEKTSERVIS JIČÍN s.r.o.			
Projekční:	Ing. Podlipný <i>Podlipný</i>	Kreslí:	P. Němecová <i>Němecová</i>
Investor:	Křídlovický kraj	Stupeň PD:	D05 + PDPS
Číslo zadání:	640/01	Číslo archivu:	640/01/05
		Měřítko:	1:2.000/200
II/300 DACHOVY – MILETÍN			Průběh č.:
PODELNÝ ŘEZ SIL. II/300			C5