


II/300 Dachovy – Miletín

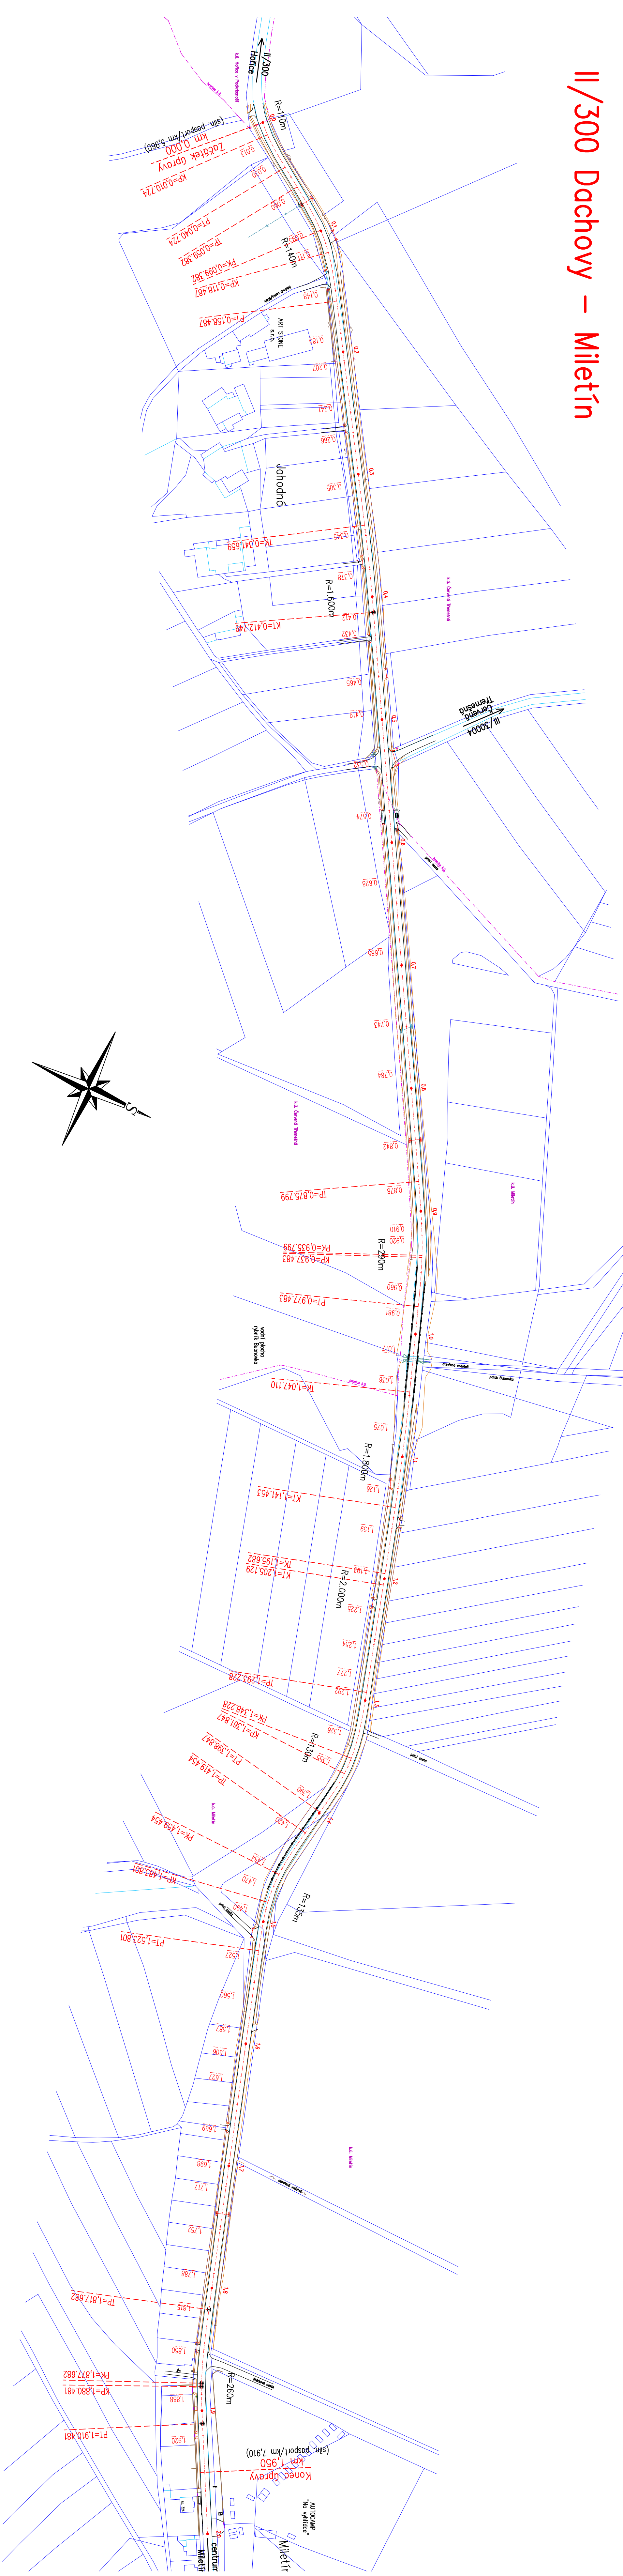

Měř.: 1:2.000

VYTYČOVACÍ VÝKRES STAVBY – C1