
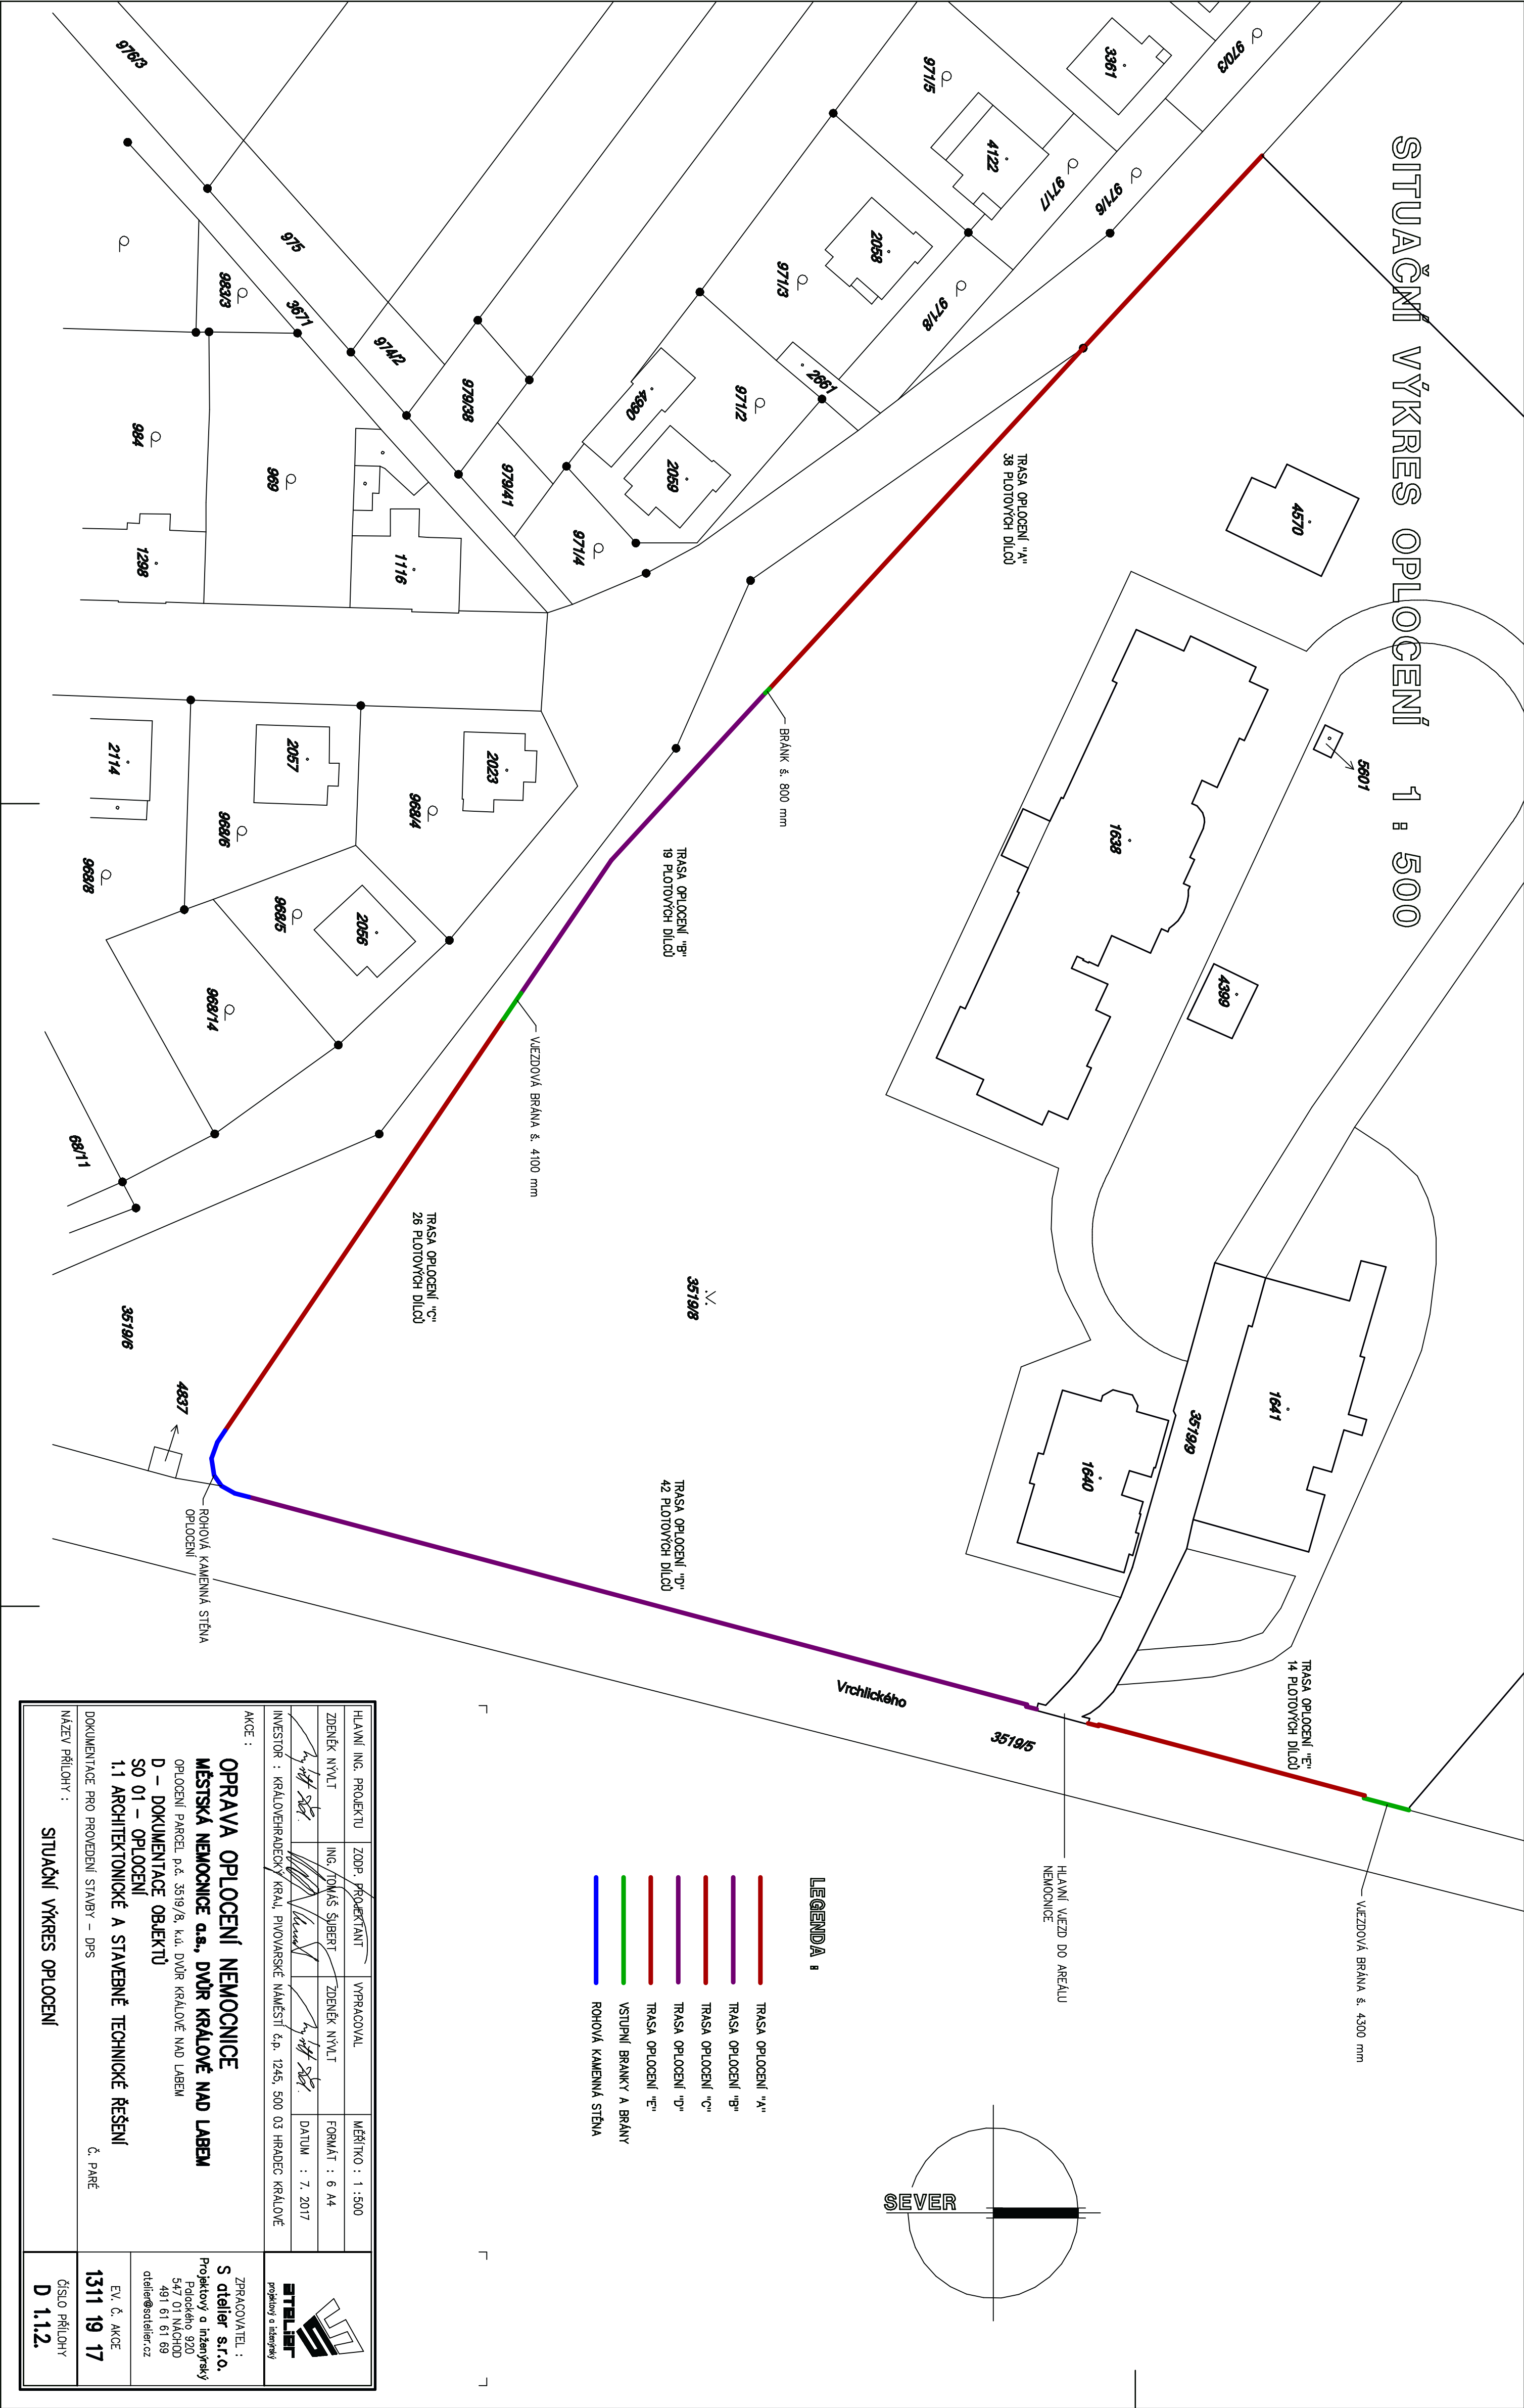



SITUAČNÍ VÝKRES OPLOČENÍ 1 : 500

- LEGENDA :
- TRASA OPLOČENÍ "A"
 - TRASA OPLOČENÍ "B"
 - TRASA OPLOČENÍ "C"
 - TRASA OPLOČENÍ "D"
 - TRASA OPLOČENÍ "E"
 - VSTUPNÍ BRANKY A BRÁNY
 - ROHOVÁ KAMENNÁ STĚNA

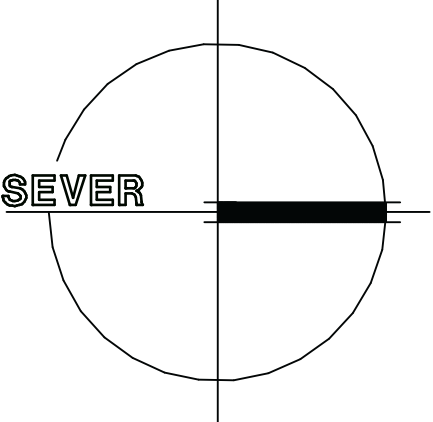

HLAVNÍ ING. PROJEKTU		ZODP. PROJEKTANT	VYPRACOVAL	MĚŘITKO : 1 : 500
ZDĚNĚK NYČLÍ		ING. TOMÁŠ ŠJEBERT	ZDĚNĚK NYČLÍ	FORMÁT : 6 A4
INVESTOR : KRALOVĚHRADSKÝ KRÁL. PIVOVARSKÉ NÁMĚSTÍ č.p. 1245, 500 03 HRADEC KRÁLOVÉ		DATUM : 7. 2017		<div> projektový a inženýrský S atelier s.r.o. Projektový a inženýrský Polečského 920 547 01 NÁCHOD 491 61 61 69 atelier@atelier.cz</div>
AKCE : OPRAVA OPLOČENÍ NEMOCNICE				
MĚSTSKÁ NEMOCNICE a.s., DVŮR KRÁLOVÉ NAD LABEM				
D – DOKUMENTACE OBJEKTŮ				
SO 01 – OPLOČENÍ				EV. Č. AKCE 1311 19 17
1.1 ARCHITEKTONICKÉ A STAVEBNÉ TECHNICKÉ ŘEŠENÍ				
DOKUMENTACE PRO PROVEDENÍ STAVBY – DPS				Č. PARÉ
NÁZEV PŘÍLOHY : SITUAČNÍ VÝKRES OPLOČENÍ				ČÍSLO PŘÍLOHY D 1.1.2.