2. NADZEMNÍ PODLAŽÍ - NÁVRH M 1 : 50

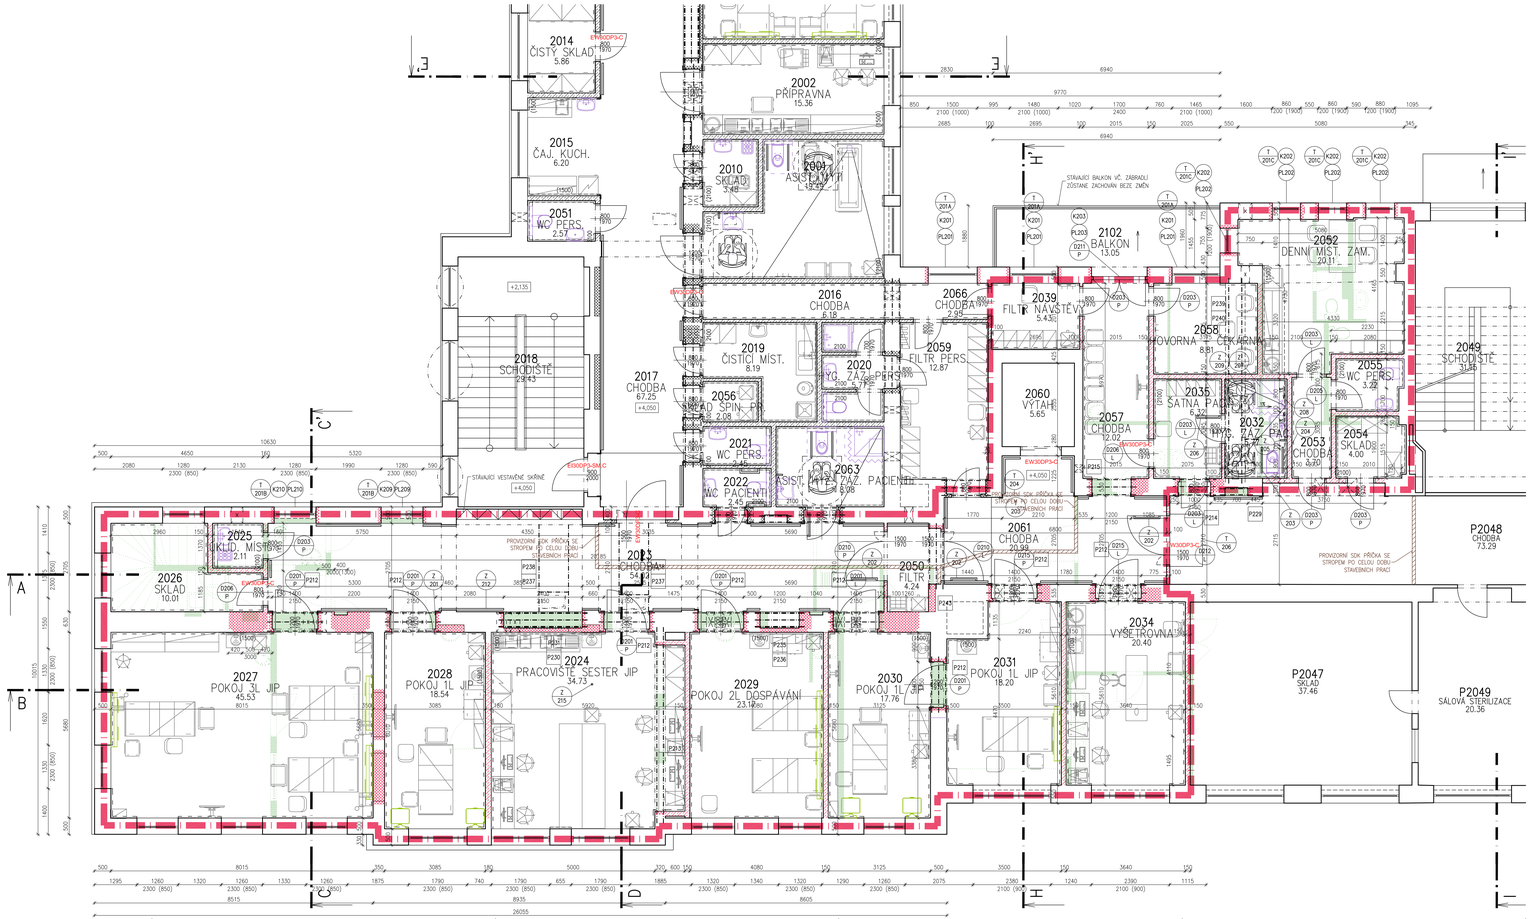

Tabulka místností						
Číslo	Jméno	Plocha [m²]	Podlaha	Strop	Stěny	Výška [m]	Skladba
2023	CHODBA	54,02	PŘÍRODNÍ LINOLEUM TL. 2,5 MM, PROTISKLUZNOST R9 + VYTAHOVANÝ SOKL	MINERÁLNÍ AKUSTICKÝ PODHLED, RASTR 600x600 MM	ŠTUKOVÁ OMÍTKA+VNITŘNÍ MALBA+SYNTETICKÝ NÁTĚR NA OMÍTKY (V+2,0M)	2,85	S205
2024	PRACOVIŠTĚ SESTER JIP	34,73	PŘÍRODNÍ LINOLEUM TL. 2,5 MM, PROTISKLUZNOST R9 + VYTAHOVANÝ SOKL	MINERÁLNÍ AKUSTICKÝ PODHLED, RASTR 600x600 MM	ŠTUKOVÁ OMÍTKA+VNITŘNÍ MALBA+KERAMICKÝ OBKLAD (V=2,0 M)+SYNTETICKÝ NÁTĚR NA OMÍTKY (V+2,0M)	3,25	S203
2025	SKLAD. MÍST.	2,11	PŘÍRODNÍ LINOLEUM TL. 2,5 MM, PROTISKLUZNOST R9 + VYTAHOVANÝ SOKL	NOVÝ SDK PODHLED+VNITŘNÍ MALBA	ŠTUKOVÁ OMÍTKA+VNITŘNÍ MALBA+KERAMICKÝ OBKLAD (V=2,0 M)	2,7	S205
2026	SKLAD	10,01	STÁVAJÍCÍ KAMENNÉ SCHODIŠTOVÉ STUPNĚ	ŠTUKOVÁ OMÍTKA+VNITŘNÍ MALBA	ŠTUKOVÁ OMÍTKA+VNITŘNÍ MALBA+SYNTETICKÝ NÁTĚR NA OMÍTKY (V=2,0M)	3,25	S221
2027	POKOJ 3L JIP	45,53	HOMOGENNÍ PVC VE ČTVERCOVÉ TL. 2,00 MM, HODNOTA EL. ODPORU 5X104 Ť R Ť 106 + VYTAHOVANÝ SOKL (V=100 MM)	MINERÁLNÍ AKUSTICKÝ PODHLED, RASTR 600x600 MM	ŠTUKOVÁ OMÍTKA+VNITŘNÍ MALBA+SYNTETICKÝ NÁTĚR NA OMÍTKY (V=2,0M)	3,25	S204
2028	POKOJ 1L JIP	18,54	HOMOGENNÍ PVC VE ČTVERCOVÉ TL. 2,00 MM, HODNOTA EL. ODPORU 5X104 Ť R Ť 106 + VYTAHOVANÝ SOKL (V=100 MM)	MINERÁLNÍ AKUSTICKÝ PODHLED, RASTR 600x600 MM	ŠTUKOVÁ OMÍTKA+VNITŘNÍ MALBA+SYNTETICKÝ NÁTĚR NA OMÍTKY (V=2,0M)	3,25	S204
2029	POKOJ 2L DOSPÁVÁNÍ	23,17	HOMOGENNÍ PVC VE ČTVERCOVÉ TL. 2,00 MM, HODNOTA EL. ODPORU 5X104 Ť R Ť 106 + VYTAHOVANÝ SOKL (V=100 MM)	MINERÁLNÍ AKUSTICKÝ PODHLED, RASTR 600x600 MM	ŠTUKOVÁ OMÍTKA+VNITŘNÍ MALBA+SYNTETICKÝ NÁTĚR NA OMÍTKY (V=2,0M)	3,25	S204
2030	POKOJ 1L JIP	17,76	HOMOGENNÍ PVC VE ČTVERCOVÉ TL. 2,00 MM, HODNOTA EL. ODPORU 5X104 Ť R Ť 106 + VYTAHOVANÝ SOKL (V=100 MM)	MINERÁLNÍ AKUSTICKÝ PODHLED, RASTR 600x600 MM	ŠTUKOVÁ OMÍTKA+VNITŘNÍ MALBA+SYNTETICKÝ NÁTĚR NA OMÍTKY (V=2,0M)	3,25	S204
2031	POKOJ 1L JIP	18,2	HOMOGENNÍ PVC VE ČTVERCOVÉ TL. 2,00 MM, HODNOTA EL. ODPORU 5X104 Ť R Ť 106 + VYTAHOVANÝ SOKL (V=100 MM)	MINERÁLNÍ AKUSTICKÝ PODHLED, RASTR 600x600 MM	ŠTUKOVÁ OMÍTKA+VNITŘNÍ MALBA+SYNTETICKÝ NÁTĚR NA OMÍTKY (V=2,0M)	3	S211
2032	HYG. ZAŽ. PAC.	5,77	PROTISKLUZNÝ VINYL tl. 2,00 MM, PROTISKLUZNOST R10 + VYTAHOVANÝ SOKL (V=100 MM)	NOVÝ SDK PODHLED+VNITŘNÍ MALBA	ŠTUKOVÁ OMÍTKA+VNITŘNÍ MALBA+KERAMICKÝ OBKLAD (V=2,0 M)	2,6	S209
2032	HYG. ZAŽ. PAC.	5,77	PROTISKLUZNÝ VINYL tl. 2,00 MM, PROTISKLUZNOST R10 + VYTAHOVANÝ SOKL (V=100 MM)	NOVÝ SDK PODHLED+VNITŘNÍ MALBA	ŠTUKOVÁ OMÍTKA+VNITŘNÍ MALBA+KERAMICKÝ OBKLAD (V=2,0 M)	2,6	S209
2034	VYŠETŘOVNA	20,4	HOMOGENNÍ PVC VE ČTVERCOVÉ TL. 2,00 MM, HODNOTA EL. ODPORU 5X104 Ť R Ť 106 + VYTAHOVANÝ SOKL (V=100 MM)	MINERÁLNÍ AKUSTICKÝ PODHLED, RASTR 600x600 MM	ŠTUKOVÁ OMÍTKA+VNITŘNÍ MALBA+SYNTETICKÝ NÁTĚR NA OMÍTKY (V=2,0M)	3	S211
2035	ŠATNA PAC.	6,32	PŘÍRODNÍ LINOLEUM TL. 2,5 MM, PROTISKLUZNOST R9 + VYTAHOVANÝ SOKL	NOVÝ SDK PODHLED+VNITŘNÍ MALBA	ŠTUKOVÁ OMÍTKA+VNITŘNÍ MALBA+KERAMICKÝ OBKLAD (V=2,0 M)	2,6	S212
2039	FILTR NÁVŠTĚVY	5,43	PŘÍRODNÍ LINOLEUM TL. 2,5 MM, PROTISKLUZNOST R9 + VYTAHOVANÝ SOKL	MINERÁLNÍ AKUSTICKÝ PODHLED, RASTR 600x600 MM	ŠTUKOVÁ OMÍTKA+VNITŘNÍ MALBA+SYNTETICKÝ NÁTĚR NA OMÍTKY (V=2,0M)	3,1	S208
2050	FILTR	4,24	PŘÍRODNÍ LINOLEUM TL. 2,5 MM, PROTISKLUZNOST R9 + VYTAHOVANÝ SOKL	MINERÁLNÍ AKUSTICKÝ PODHLED, RASTR 600x600 MM	ŠTUKOVÁ OMÍTKA+VNITŘNÍ MALBA+SYNTETICKÝ NÁTĚR NA OMÍTKY (V=2,0M)	2,85	S205
2052	DENNÍ MÍST. ZAM.	20,11	PŘÍRODNÍ LINOLEUM TL. 2,5 MM, PROTISKLUZNOST R9 + VYTAHOVANÝ SOKL	NOVÝ SDK PODHLED+VNITŘNÍ MALBA	ŠTUKOVÁ OMÍTKA+VNITŘNÍ MALBA+SYNTETICKÝ NÁTĚR NA OMÍTKY (V=2,0M)	3,1	S212
2053	CHODBA	3,7	PŘÍRODNÍ LINOLEUM TL. 2,5 MM, PROTISKLUZNOST R9 + VYTAHOVANÝ SOKL	NOVÝ SDK PODHLED+VNITŘNÍ MALBA	ŠTUKOVÁ OMÍTKA+VNITŘNÍ MALBA+SYNTETICKÝ NÁTĚR NA OMÍTKY (V=2,0M)	2,6	S212
2054	SKLAD	4	PŘÍRODNÍ LINOLEUM TL. 2,5 MM, PROTISKLUZNOST R9 + VYTAHOVANÝ SOKL	NOVÝ SDK PODHLED+VNITŘNÍ MALBA	ŠTUKOVÁ OMÍTKA+VNITŘNÍ MALBA+SYNTETICKÝ NÁTĚR NA OMÍTKY (V=2,0M)	2,6	S212
2055	WC PERS.	3,22	PROTISKLUZNÝ VINYL tl. 2,00 MM, PROTISKLUZNOST R10 + VYTAHOVANÝ SOKL (V=100 MM)	NOVÝ SDK PODHLED+VNITŘNÍ MALBA	ŠTUKOVÁ OMÍTKA+VNITŘNÍ MALBA+KERAMICKÝ OBKLAD (V=2,0 M)	2,6	S209
2057	CHODBA	12,02	PŘÍRODNÍ LINOLEUM TL. 2,5 MM, PROTISKLUZNOST R9 + VYTAHOVANÝ SOKL	MINERÁLNÍ AKUSTICKÝ PODHLED, RASTR 600x600 MM	ŠTUKOVÁ OMÍTKA+VNITŘNÍ MALBA+SYNTETICKÝ NÁTĚR NA OMÍTKY (V=2,0M)	3,1	S208
2058	HOVORNA – ČEKÁRNA	8,81	PŘÍRODNÍ LINOLEUM TL. 2,5 MM, PROTISKLUZNOST R9 + VYTAHOVANÝ SOKL	MINERÁLNÍ AKUSTICKÝ PODHLED, RASTR 600x600 MM	ŠTUKOVÁ OMÍTKA+VNITŘNÍ MALBA+SYNTETICKÝ NÁTĚR NA OMÍTKY (V=2,0M)	3,3	S212
2060	VÝTAH	5,65	STÁVAJÍCÍ – BEZE ZMĚN	STÁVAJÍCÍ – BEZE ZMĚN	STÁVAJÍCÍ – BEZE ZMĚN	0	-
2061	CHODBA	20,99	PŘÍRODNÍ LINOLEUM TL. 2,5 MM, PROTISKLUZNOST R9 + VYTAHOVANÝ SOKL	MINERÁLNÍ AKUSTICKÝ PODHLED, RASTR 600x600 MM	ŠTUKOVÁ OMÍTKA+VNITŘNÍ MALBA+SYNTETICKÝ NÁTĚR NA OMÍTKY (V=2,0M)	2,6	S212
2102	BALKON	13,05	STÁVAJÍCÍ – BEZE ZMĚN	STÁVAJÍCÍ – BEZE ZMĚN	STÁVAJÍCÍ – BEZE ZMĚN	0	-

Celková plocha [m²] 363,55

LEGENDA MATERIÁLŮ

- STÁVAJÍCÍ KONSTRUKCE A ZDIVO
- ZAZDÍVKY A PŘÍZDĚNY Z CIHEL PLNÝCH CP 65x140x290 MM, P 15 NA MALTU MC 5
- STÁVAJÍCÍ VNITŘNÍ PŘÍČKA TL. 150 MM Z CIHELNÝCH BLOKŮ P+D, ROZMĚRY (D/S/V) 497x140x238 MM, PEVNOST V TLAKU P10, NA MALTU M5, RW=44 DB
- STÁVAJÍCÍ VNITŘNÍ PŘÍČKA TL. 100 MM ZE SÁDROKARTONU, JEDNODUCHÁ PŘÍČKA S DVOJITÝM OPLÁŠTĚNÍM Z DESEK 2x12,5 MM, OSOVÁ ROZTEČ PROFILŮ 625 MM, RW=50 dB, IZOLACE Z MINERÁLNÍ VATY PRO PŘÍČKY V TL. 40 MM (MINERÁLNÍ VATA – SOUČ. TEP. VODIVOSTI 0,037 W/MK, TŘÍDA REAKCE NA OHEŇ A1)
- STÁVAJÍCÍ VNITŘNÍ PŘÍČKA TL. 150 MM ZE SÁDROKARTONU, JEDNODUCHÁ PŘÍČKA S DVOJITÝM OPLÁŠTĚNÍM Z DESEK 2x12,5 MM, OSOVÁ ROZTEČ PROFILŮ 625 MM, RW=55 dB, IZOLACE Z MINERÁLNÍ VATY PRO PŘÍČKY V TL. 75 MM (MINERÁLNÍ VATA – SOUČ. TEP. VODIVOSTI 0,037 W/MK, TŘÍDA REAKCE NA OHEŇ A1)

LEGENDA MATERIÁLŮ

- STÁVAJÍCÍ KONSTRUKCE A ZDIVO
- BOURANÉ KONSTRUKCE A ZDIVO
- ZAZDÍVKY A PŘÍZDĚNY Z CIHEL PLNÝCH CP 65x140x290 MM, P 15 NA MALTU MC 5
- NOVÁ VNITŘNÍ PŘÍČKA TL. 150 MM Z CIHELNÝCH BLOKŮ P+D, ROZMĚRY (D/S/V) 497x140x238 MM, PEVNOST V TLAKU P10, NA MALTU M5, RW=44 DB
- NOVÁ VNITŘNÍ PŘÍČKA TL. 100 MM ZE SÁDROKARTONU, JEDNODUCHÁ PŘÍČKA S DVOJITÝM OPLÁŠTĚNÍM Z DESEK 2x12,5 MM, OSOVÁ ROZTEČ PROFILŮ 625 MM, RW=50 dB, IZOLACE Z MINERÁLNÍ VATY PRO PŘÍČKY V TL. 40 MM (MINERÁLNÍ VATA – SOUČ. TEP. VODIVOSTI 0,037 W/MK, TŘÍDA REAKCE NA OHEŇ A1)
- NOVÁ VNITŘNÍ PŘÍČKA TL. 150 MM ZE SÁDROKARTONU, JEDNODUCHÁ PŘÍČKA S DVOJITÝM OPLÁŠTĚNÍM Z DESEK 2x12,5 MM, OSOVÁ ROZTEČ PROFILŮ 625 MM, RW=55 dB, IZOLACE Z MINERÁLNÍ VATY PRO PŘÍČKY V TL. 75 MM (MINERÁLNÍ VATA – SOUČ. TEP. VODIVOSTI 0,037 W/MK, TŘÍDA REAKCE NA OHEŇ A1)
- NOVÉ VNITŘNÍ VYBAVENÍ – VIZ PS 01 ZDRAVOTNICKÁ TECHNOLOGIE
- NOVÉ VNITŘNÍ ZAVĚŠENÉ SÁDROKARTONOVÉ PODHLEDY S KOVOVOU KONSTRUKCÍ
- NOVÉ VNITŘNÍ ZAVĚŠENÉ KAZETOVÉ AKUSTICKÉ POPŘ. MINERÁLNÍ PODHLEDY
- NOVÉ PROSTUPY (VZT, ZTI APOD.) – PŘED PROVEDENÍM NUTNÉ ODSOUHLASIT

D 01 TRUHLÁŘSKÉ VÝROBKY – OKNA
Z 01 ZÁMEČNICKÉ VÝROBKY
P101 PŘEKLADY
T 01 TRUHLÁŘSKÉ VÝROBKY – OSTATNÍ
K 01 KLEMPÍŘSKÉ VÝROBKY
D 02 TRUHLÁŘSKÉ VÝROBKY – DVEŘE
S 01 SKLADBY KONSTRUKCÍ

SCHEMA 2NP M 1 : 750

- STAVEBNÍ ÚPRAVY 2NP JIP – ETAPA 2A1 (POKOJE JIP, ZÁZEMÍ PERSONÁLU)

POZNÁMKA:
– ÚROVEŇ PODLAHY 1PP –3,300 M
– ÚROVEŇ PODLAHY 1NP ±0,000 M = 396,88 M.N.M. (B.P.V.) = ÚROVEŇ 1NP DOSTAVBY Z R. 1970
– ÚROVEŇ PODLAHY 2NP +4,050 M
– ÚROVEŇ PODLAHY 3NP +7,950 M

– NEDÍLNOU SOUČÁSTÍ STAVEBNÍ ČÁSTI DOKUMENTACE JSOU I OSTATNÍ DÍLY DOKUMENTACE (STATIKA, POŽÁRNĚ BEZPEČNOSTNÍ ŘEŠENÍ, APOD.).
– VŠECHNY STÁVAJÍCÍ KONSTRUKCE, KTERÉ SOUSEDÍ S REKONSTRUOVANÝMI MÍSTNOSTMI, BUDOU V PRŮBĚHU REALIZACE STAVBY OCHRÁNĚNY TAKOVÝM ZPŮSOBEM, ABY NEDOŠLO K JEJICH POŠKOZENÍ NEBO ZNEČIŠTĚNÍ (NAPŘ. POUŽITÍM OCHRANNÉ FOLIE, OBEDNĚNÍM DŘEVĚNÝCH BEDNĚNÍM APOD.). JEDNÁ SE ZEJMÉNA O STÁVAJÍCÍ SCHODIŠTĚ, PODLAHY, VCHODY DO VÝTAHU APOD.
– V PŘÍPADĚ NESROVNALOSTÍ MEZI PROJEKTOVOU DOKUMENTACÍ A SKUTEČNÝM STAVEM JE NUTNÉ KONTAKTOVAT PROJEKTANTA A ZAJISTIT ŘEŠENÍ !!!
– V PRŮBĚHU REALIZACE STAVBY SE MOHOU OBJEVIT NOVÉ SKUTEČNOSTI, KTERÉ MOHOU OVLIVNIT PŮVODNÍ ZÁMĚR ZAPRACOVANÝ DO DOKUMENTACE A PROTO JE NUTNÉ VŠECHNY TYTO PŘÍPADNÉ ZÁLEŽITOSTI NEPRODLENĚ KONZULTOVAT S PROJEKTANTEM.
– PŘI VEŠKERÝCH BOURACÍCH PRACÍCH BUDE ZAJIŠTĚNO PODEPŘENÍ DOTČENÝCH NOSNÝCH KONSTRUKCÍ.
– PROSTUPY JEDNOTLIVÝCH PROFESÍ (ELEKTRO SILNOPROUD A SLABOPROUD, KANALIZACE, VODA, VYTÁPĚNÍ, VZDUCHOTECHNIKA, MEDICINÁLNÍ PLYNY, ZDRAVOTNICKÁ TECHNOLOGIE) JE NUTNO KONZULTOVAT PŘED JEJICH PROVEDENÍM
– PŘED OBLEDNÁNÍM PODLAHOVÝCH KRYTIN, KERAMICKÝCH OBKLADŮ BUDE NA ZÁKLADĚ PŘEDLOŽENÝCH VZORKŮ INVESTOREM ODSOUHLASEN TVAR, BAREVNOST, ZPŮSOB POLOŽENÍ APOD.
– VEŠKERÉ ROZMĚRY PŘEKLADŮ, OTVORŮ APOD. NUTNO PŘED OBJEDNÁNÍM DVÉŘÍ PŘÍMO NA STAVBĚ.
– VEŠKERÉ PROSTUPY STĚNAMI ODDĚLUJÍCÍMI RŮZNÉ POŽÁRNÍ ÚSEKY BUDOU PRO PROVEDENÍ INSTALACÍ OPATŘENY POŽÁRNÍMI UCPÁVKAMI Ú MANŽETAMI.

UMÍSTĚNÍ ROZVAŘEČŮ ELEKTROINSTALACE SILNOPROUD – POHLED M 1 : 50

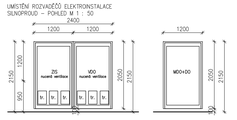

UMÍSTĚNÍ ROZVAŘEČŮ ELEKTROINSTALACE SILNOPROUD – ŘEZ M 1 : 50

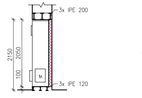

UMÍSTĚNÍ ROZVAŘEČŮ MAR – POHLED M 1 : 50

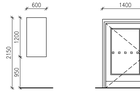

DATUM ZMĚNY POPIS ZMĚNY

HLAVNÍ ING. PROJEKTU	ZODP. PROJEKTANT	VYPRACOVAL		MĚŘÍTKO: 1 : 50	
LIBOR KLUBAL, DiS.	ING. PAVEL ŠIMA	LIBOR KLUBAL, DiS.		FORMÁT: 16 A4	
INVESTOR	KRAJ ČERNÝ MOST	HAVL. POHÁNSKÉ NÁMĚSTÍ 1245, 500 03 HRADEC KRÁLOVÉ	DATUM: 15.11.2017		

AKCE:
NEMOCNICE BROUMOV – STAVEBNÍ ÚPRAVY 2NP JIP – ETAPA 2A1

Na parcele st.p.č. 308/1, p.p.č. 300/3, 300/6
Katastrální území: BROUMOV

D – VÝKRESOVÁ DOKUMENTACE
D.1 STAVEBNÍ OBJEKTY
D.1.1 SO 01 STAVEBNÍ ÚPRAVY JIP – ETAPA 2A1
D.1.1.1 ARCHITEKTONICKO STAVEBNÍ ŘEŠENÍ

PROJEKT PRO PROVEDENÍ STAVBY

ZPRACOVATEL:
ING spol. s r.o. projektová a inženýrská služba
Pardubice 413, 547 01 Náchod
Tel.: 491 422 228
ins.chalupa@seznam.cz
www.inscz.cz

EV. Č. AKCE: **1566 44 17**

NÁZEV PŘÍLOHY:
2. NADZEMNÍ PODLAŽÍ – NÁVRH

ČÍSLO PŘÍLOHY: **D. 1. 1. 1. 6**