


PŮDORYS STŘECHY

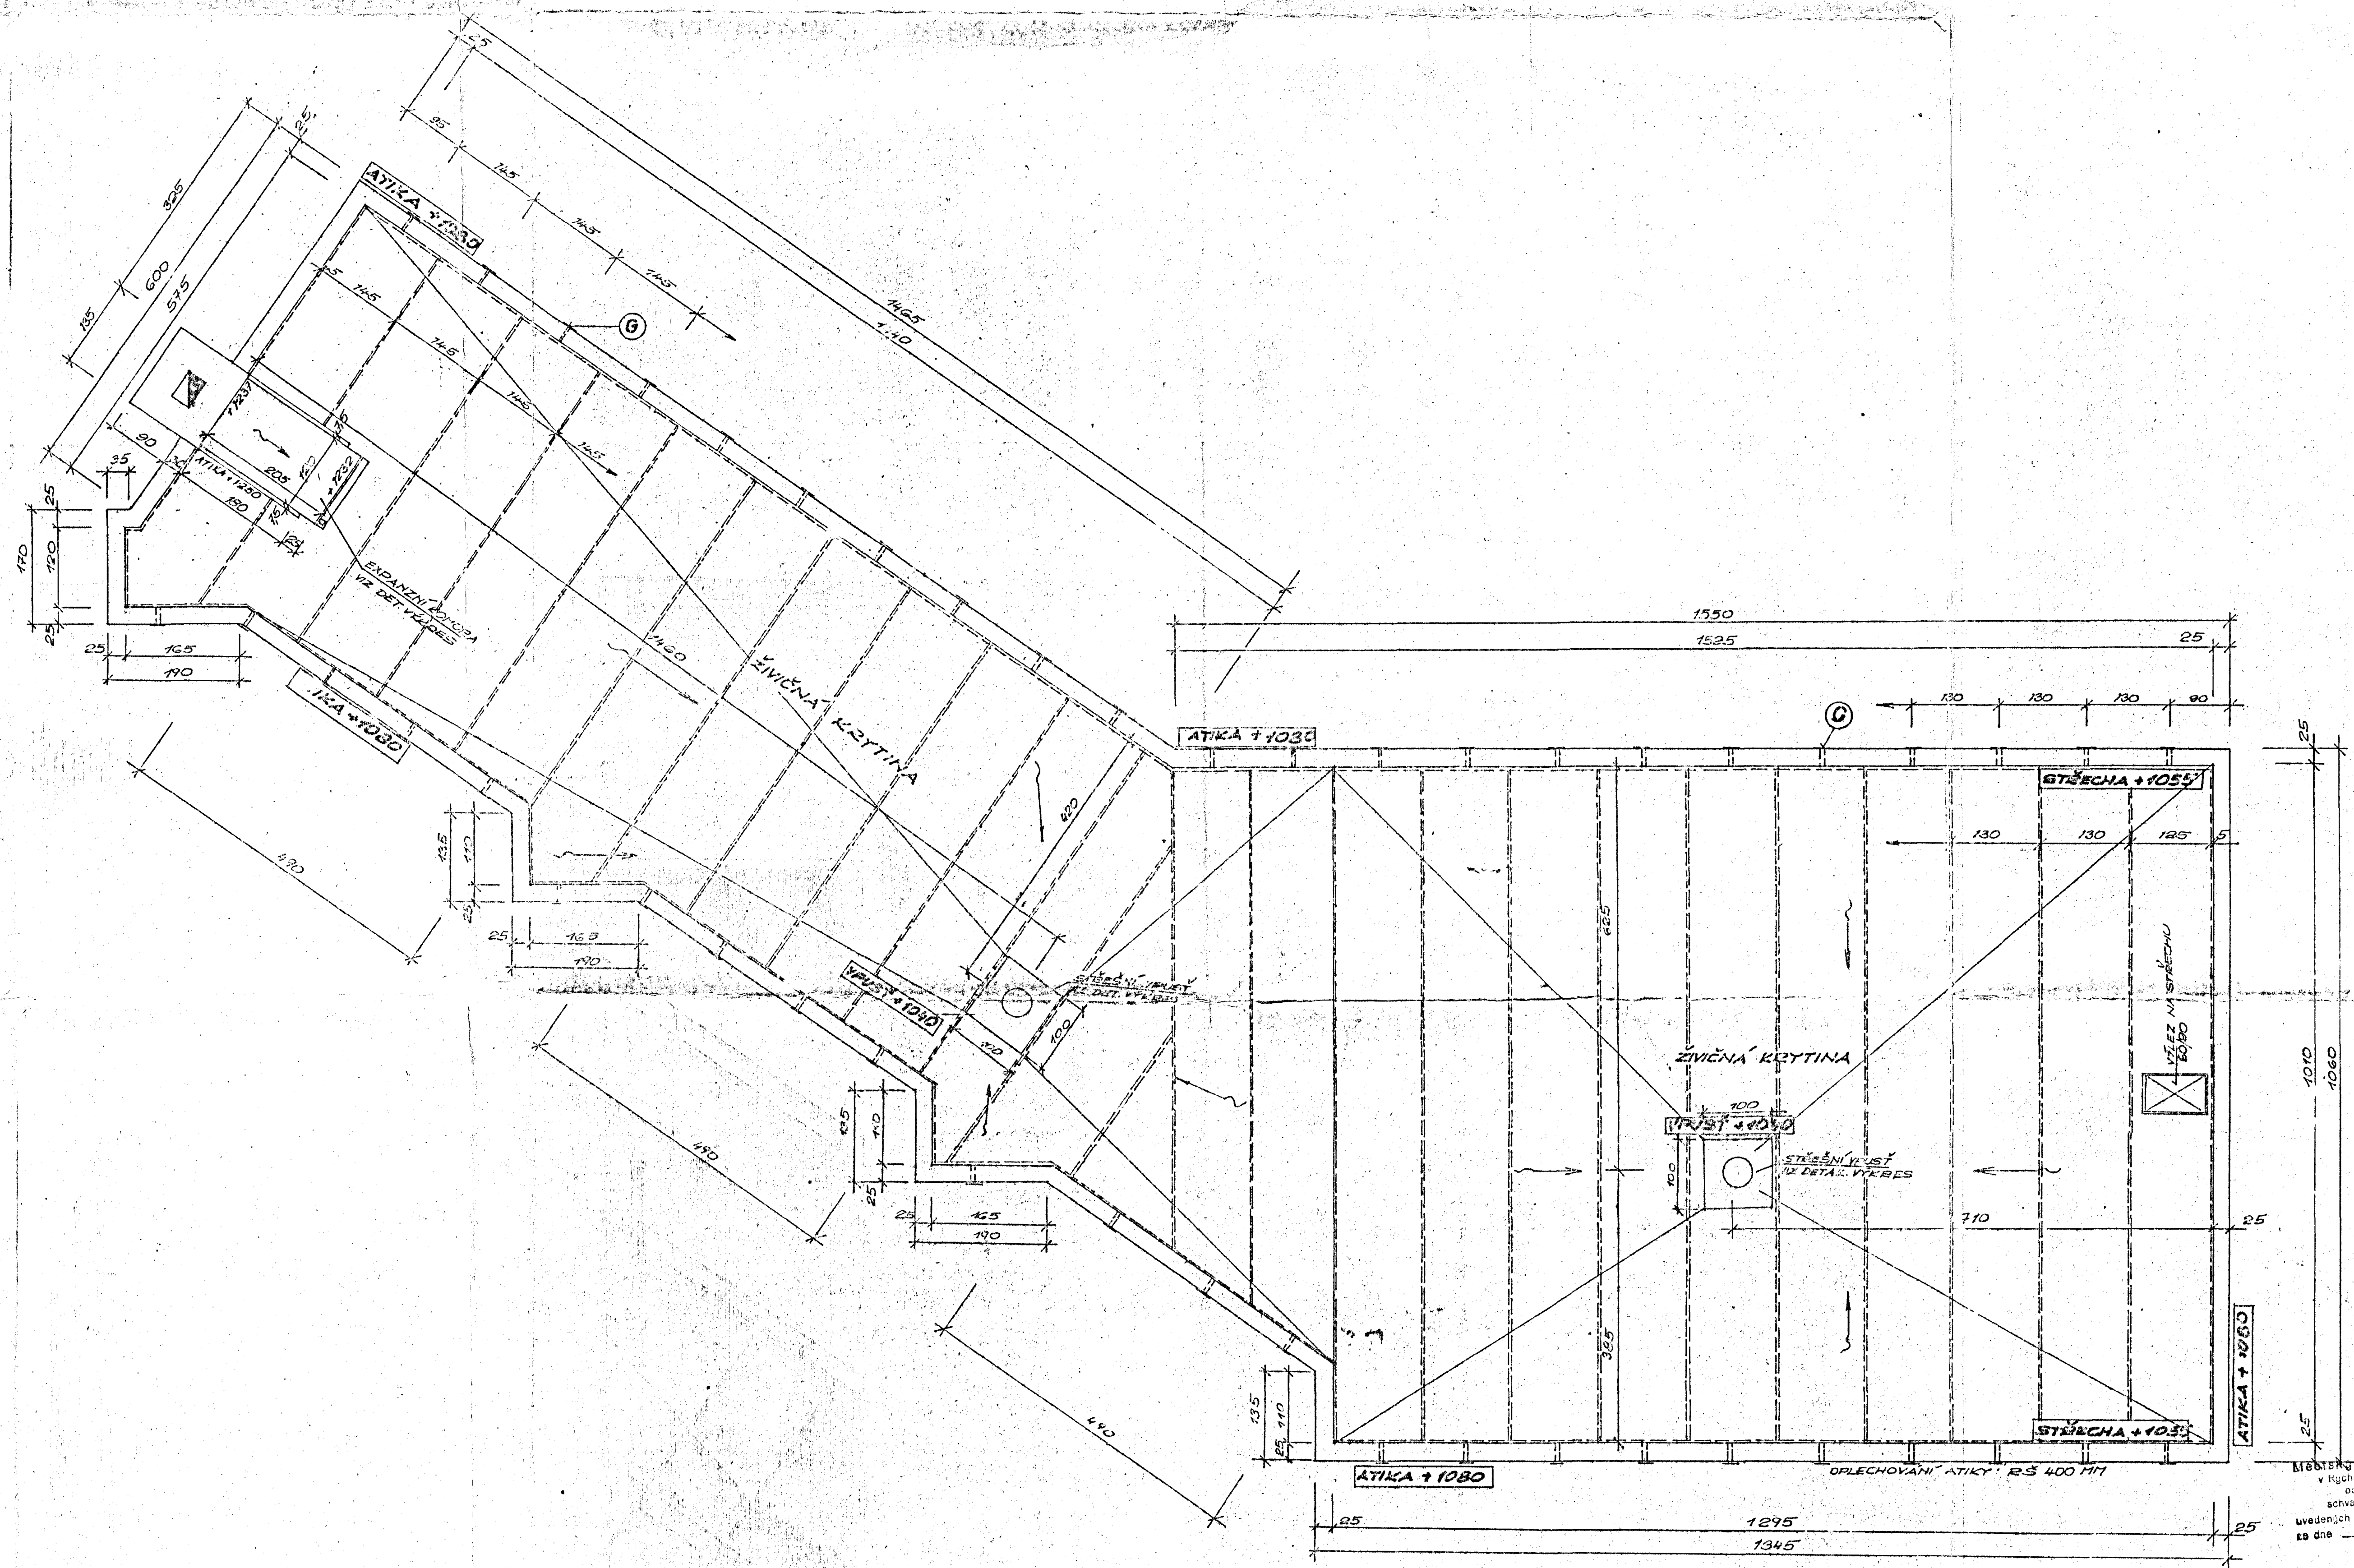

Městský národní výbor
 v Kuchyně nad Křehčou
 odbor výstavby
 schválil za poplatek
 uvedených v č. 477 222 / 97 - K
 15 dne _____ vedoucí odboru _____

- 8. IX. 1977

Kuchyně nad Křehčou
 Městský národní výbor
 odbor výstavby
 Kuchyně nad Křehčou

paré číslo **2**

Vypracoval ING. L. FLEGOVA	Vydal J. POHL	ORIGINÁLNÍ STAVEBNÍ PODKLAD
A. KOKAROVA	ING. L. FLEGOVA	Rychnov nad Kněžnou
	J. NOVOTNÝ	se sídlem v DOBRUŠCE
		PSC 518 12
		projektový útvar
		JP
PROVOZNÍ BUDOVA OSS		VI. 1973
V RYCHNOVĚ N.K.N.		
RUDOLFS STĚCHT		Interkro
Investor OSS DOBEUŠKA	Zak. číslo	10 x 4
	88/1016	116 x 0
		Archiv. číslo
		153/F/77
		15