



ŘEZ A-A'

LEGENDA:

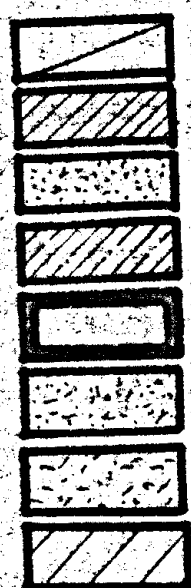

- KERAMICKÉ BLOKOPANELY NOB
- DOZDÍVKA Z KVÁDRŮ CDK 32/24/15 NA MVC 25
- ZDIVO PRŮČEK Z CIHEL DUTÝCH NA MVC 25
- PROSTÝ BETON B 135
- ŽELEZOBETON B 170
- STĚRKOPÍSEK
- ZHUTNĚNÝ NÁŠYP
- ROSTLÝ TERÉN

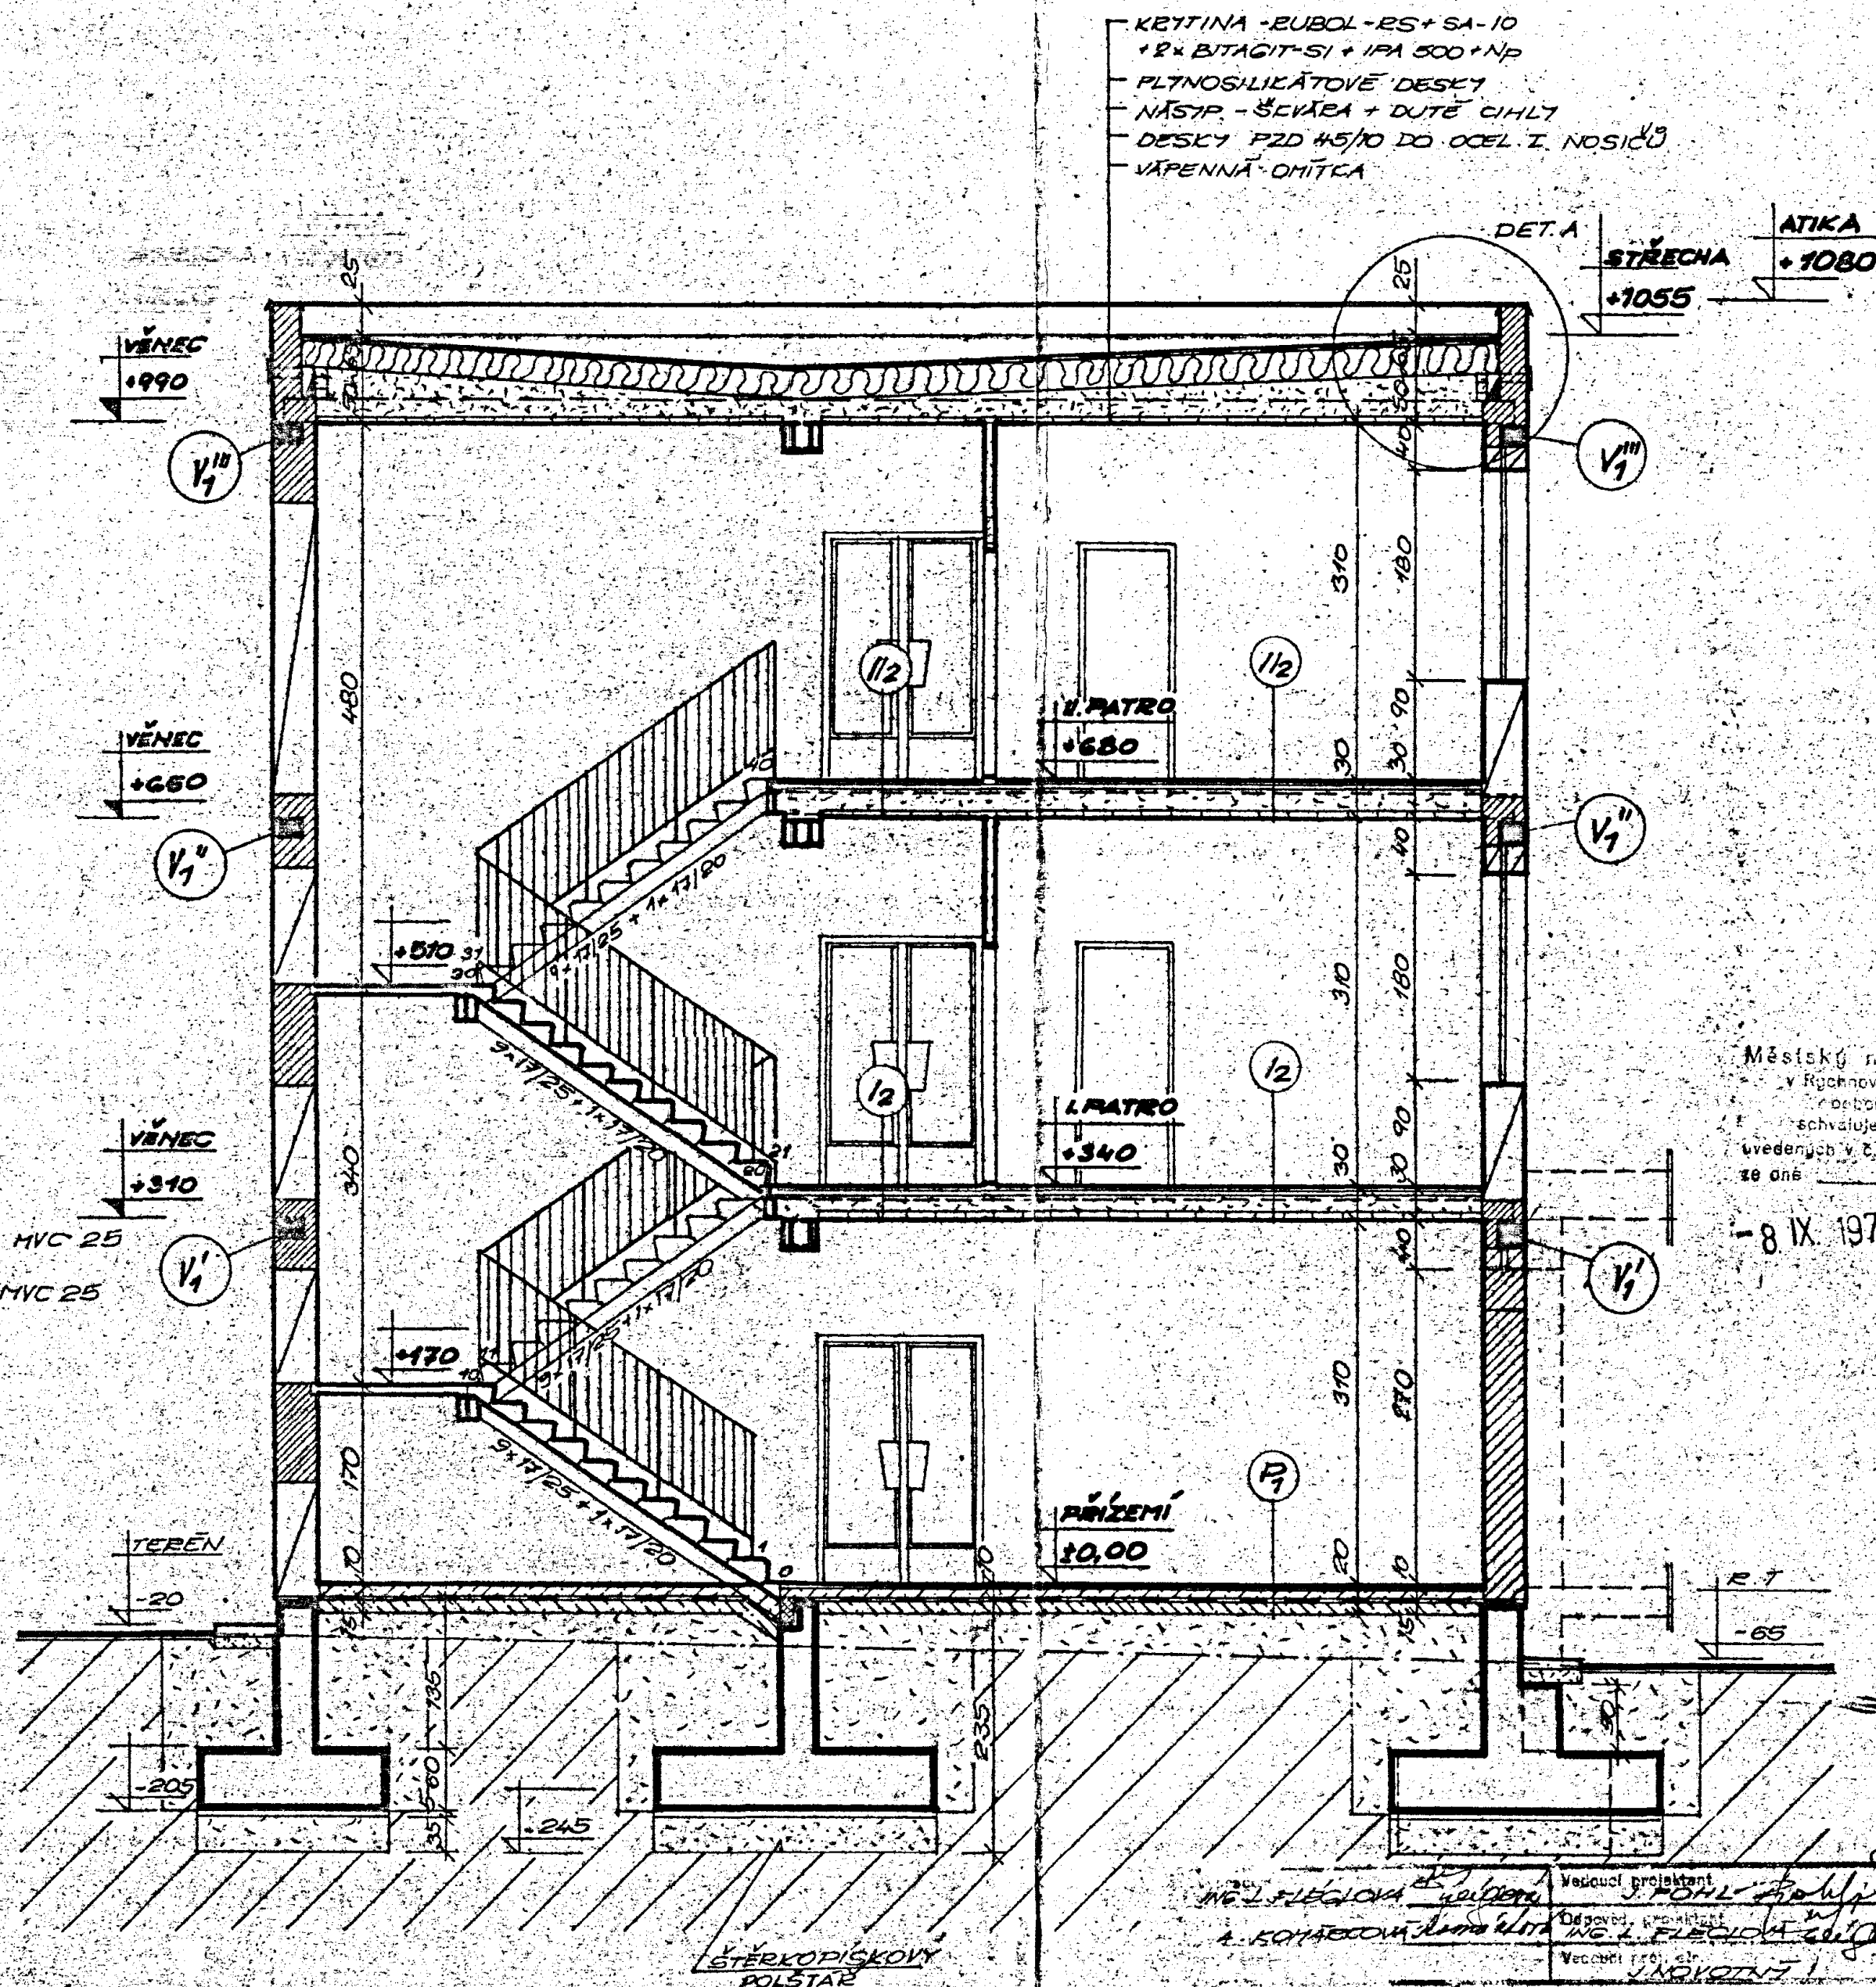

Městský národní výbor
v Rychnově nad Kněžnou
schvaluje za podmínek
uvedených v čl. 13
ze dne 8. IX. 1977



paré číslo 2

PROJEKTANT Ing. FLEGLIOVA		VEDOUcí PROJEKTANT Ing. FLEGLIOVA	
ODPOVĚD. PROJEKTANT Ing. FLEGLIOVA		VEDOUcí ODPOVĚD. PROJEKTANT Ing. FLEGLIOVA	
PROJEKTOVÝ ÚTVAR JP VI. 1977			
4x44 1:50			
archiv. číslo 154/F/77			
investor OSS DOBRUŠKA		zak. číslo 88/72/76	

PROVOZNI BUDOVA OSS
V RYCHNOVĚ N. KN.

ŘEZ A-A'