


PRÍZEMÍ

VÝPIS MÍSTNOSTÍ

Č.N.	NÁZEV	M ²	PODLANA	OBKLADY	POZNÁMKY
001	ZATĚŽÍ	7,2	HRANOV		
002	ZADÍK	5,4	HRANOV		
003	KSTUP. KALA	40,5	HRANOV		
004	CHODBA	31,5	PVC		
005	KALA KLUBOVNA	29,6	PVC		
006	PISOIR	3,8	KER. DL.	BELN. OBKL. V+150	
007	WC-MUŽ	1,7	KER. DL.	BELN. OBKL. V+150	
008	PŘEDSÍN	3,3	KER. DL.	BELN. OBKL. V+150	
009	UKLID	1,7	KER. DL.		
010	SKLAD CO	14,70	PVC		
011	MÍSTNOST SIGO	15,3	PVC		
012	GARAŽ	13,4	LET. HAZ		
013	KUCHYŇ	4,4	PVC		
014	PŘEDSÍN	1,3	KER. DL.	BELN. OBKL. V+150	
015	WC-ZENY	1,4	KER. DL.	BELN. OBKL. V+150	
016	UKLID	4,8	KER. DL.	BELN. OBKL. V+150	
017	ROH-KSC	13,8	PVC		
018	KOTELNA	19,9	LET. HAZ		

LEGENDA

- KERAMICKÉ BLOKOVANÉ NY NDB
- DOZDÍVKA Z KVADRU CDK 32/41/15 NA MYC 25
- EDIVO PRŮČEK Z CIHEL DUTÝCH NA MYC 25
- EDIVO Z KVADRU CDK 32/41/15 NA MYC 25
- ZDVO KOMINOVÉ Z CIHEL PUNÝCH NA MYC 50
- ŠAMOTOVÁ VÝZDÍVKA
- ŽETÍ BUDOVNÁ ZE DVOU PRŮČEK 125 CM TL.
- Z CIHEL CDK NA MYC 25, ŽETÍ MŮČKA Z AZBESTOCETNUTU

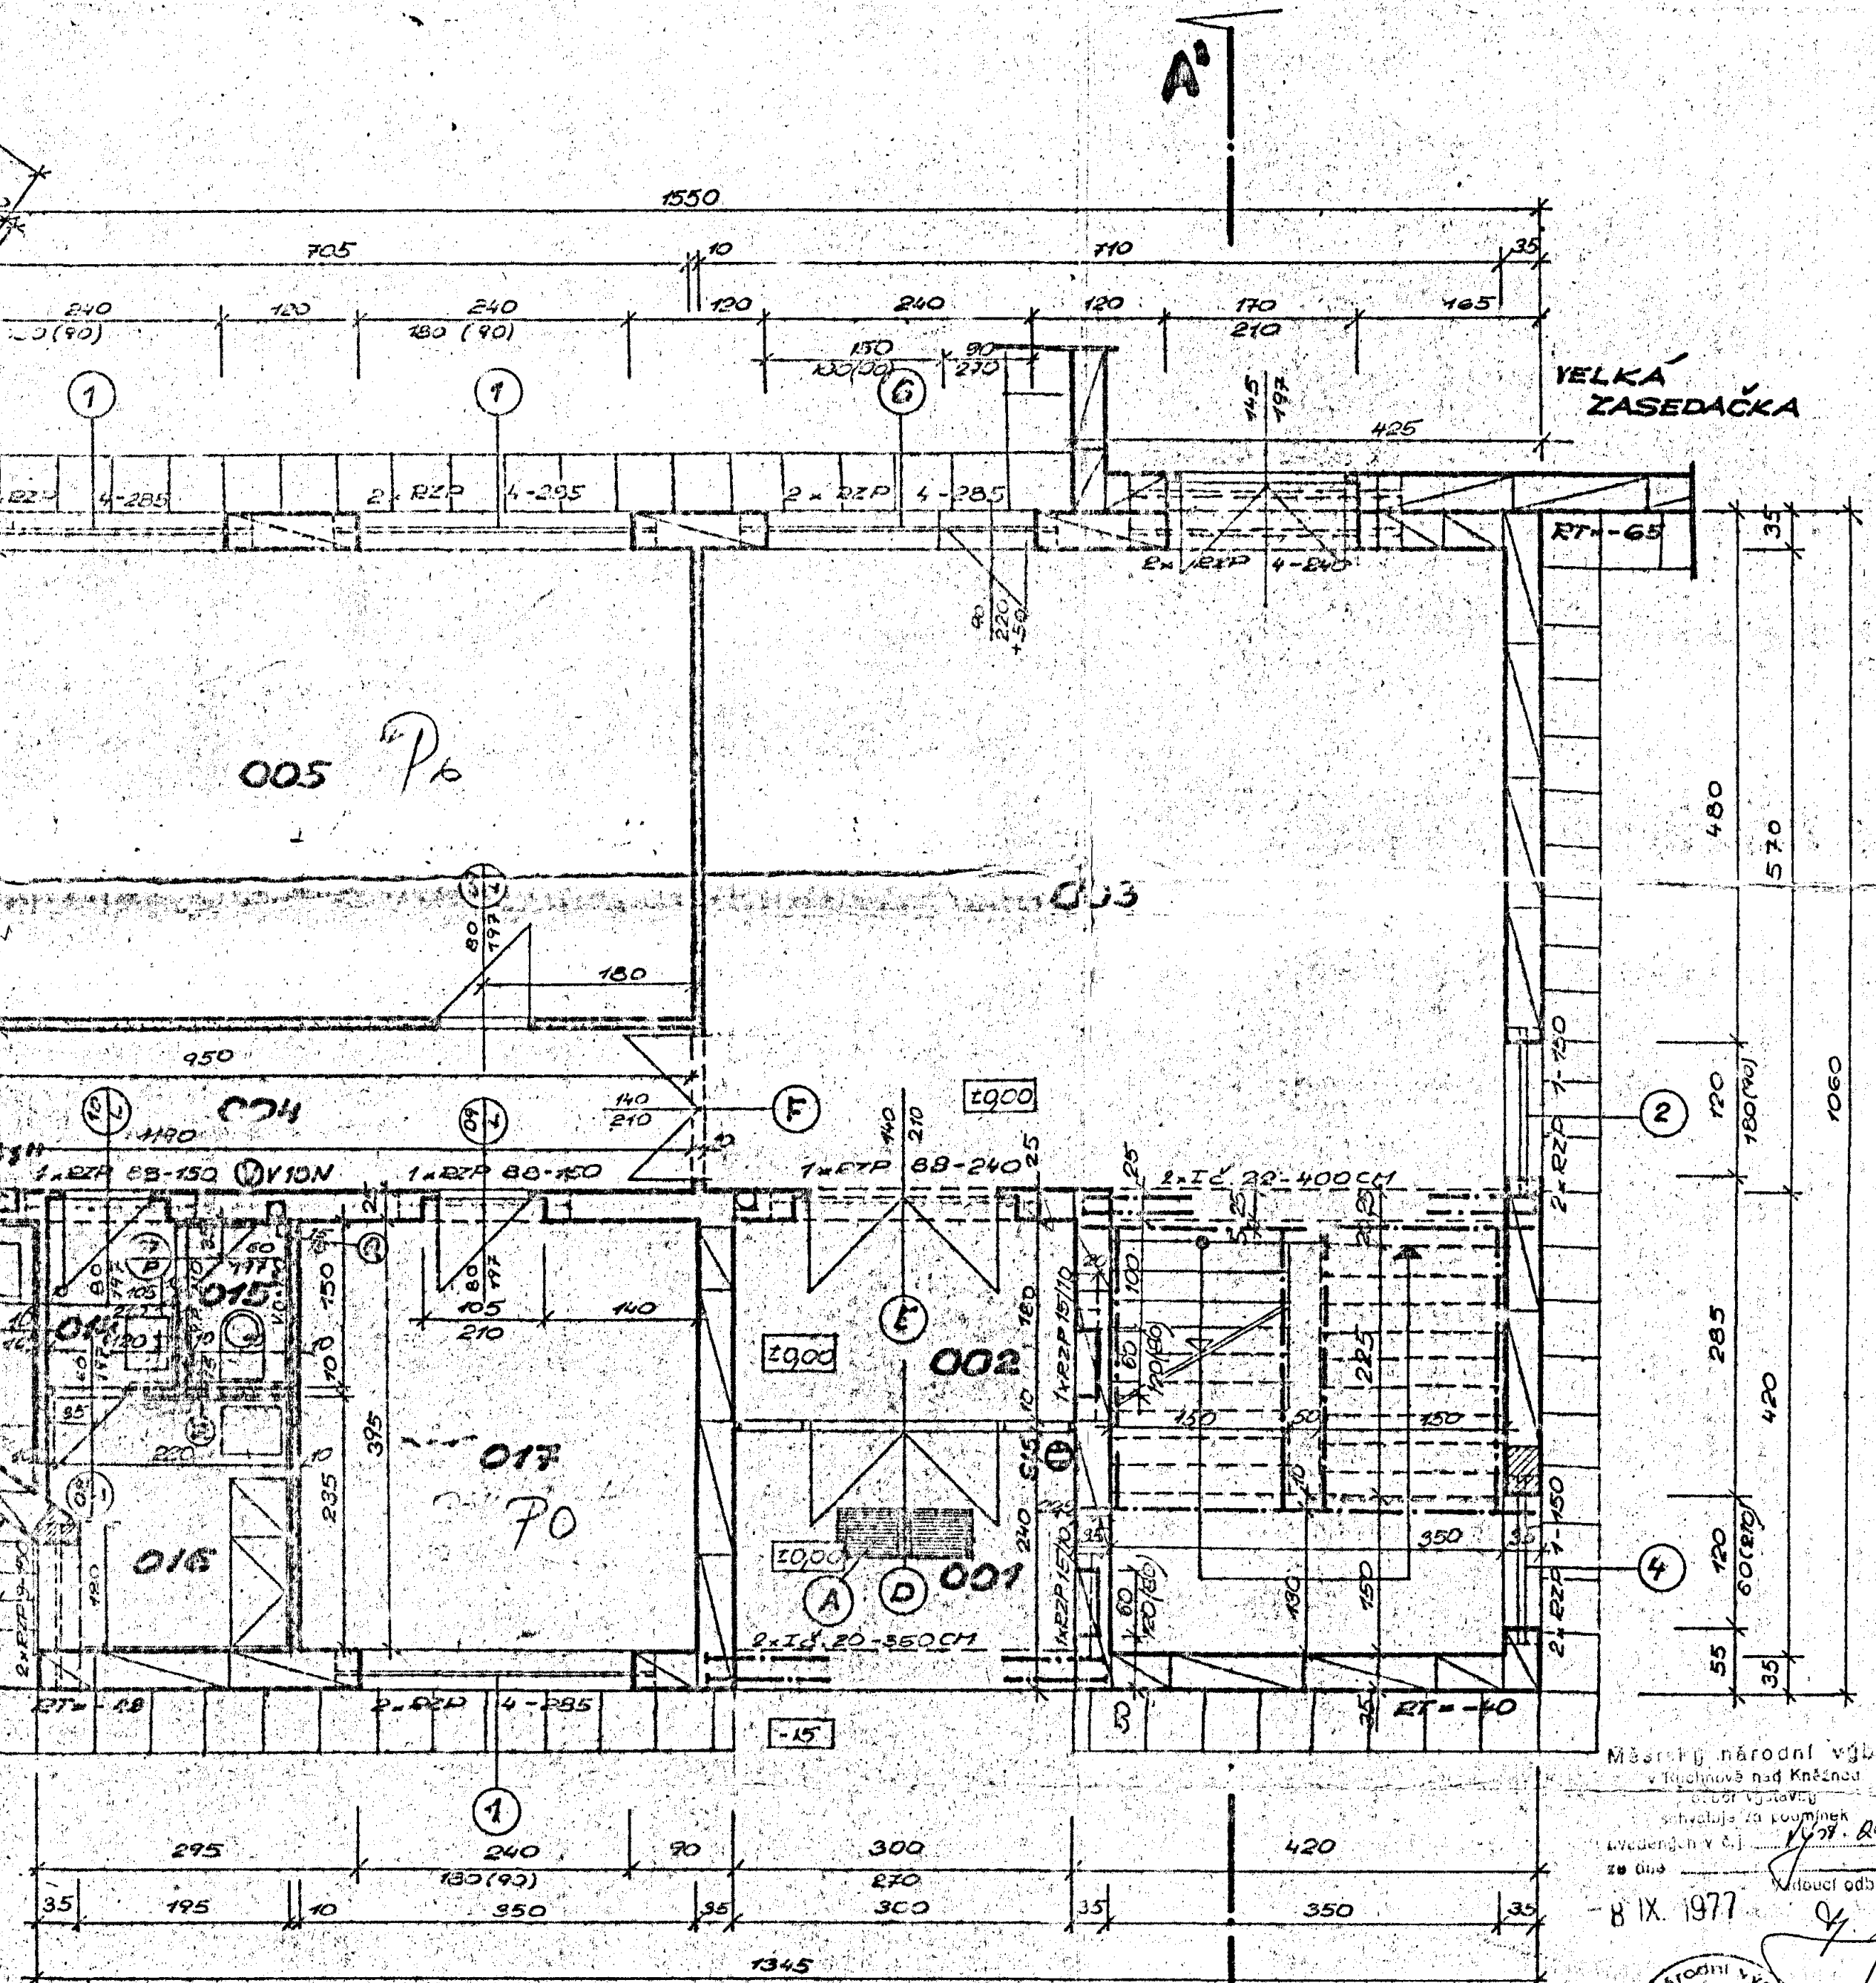

Městský národní výbor,
Rychnov nad Kněžnou
schvaluje za povolení
výstavby v č. 1
28. IX. 1977
Ing. J. Flegla



paré 2

ING. J. FLEGLA
A. KOTLÁŘOVÁ

PROVOZNI BUDOVA OSS
V RYCHNOVĚ N.K.N.

PRÍZEMÍ
OSS DOBR. SKA

EXKRESNÍ STAVEBNÍ PODNIK
Rychnov nad Kněžnou
se sídlem v DOBRUSKĚ
PSC 518.12
11. 1977
7.50
G. 12/2