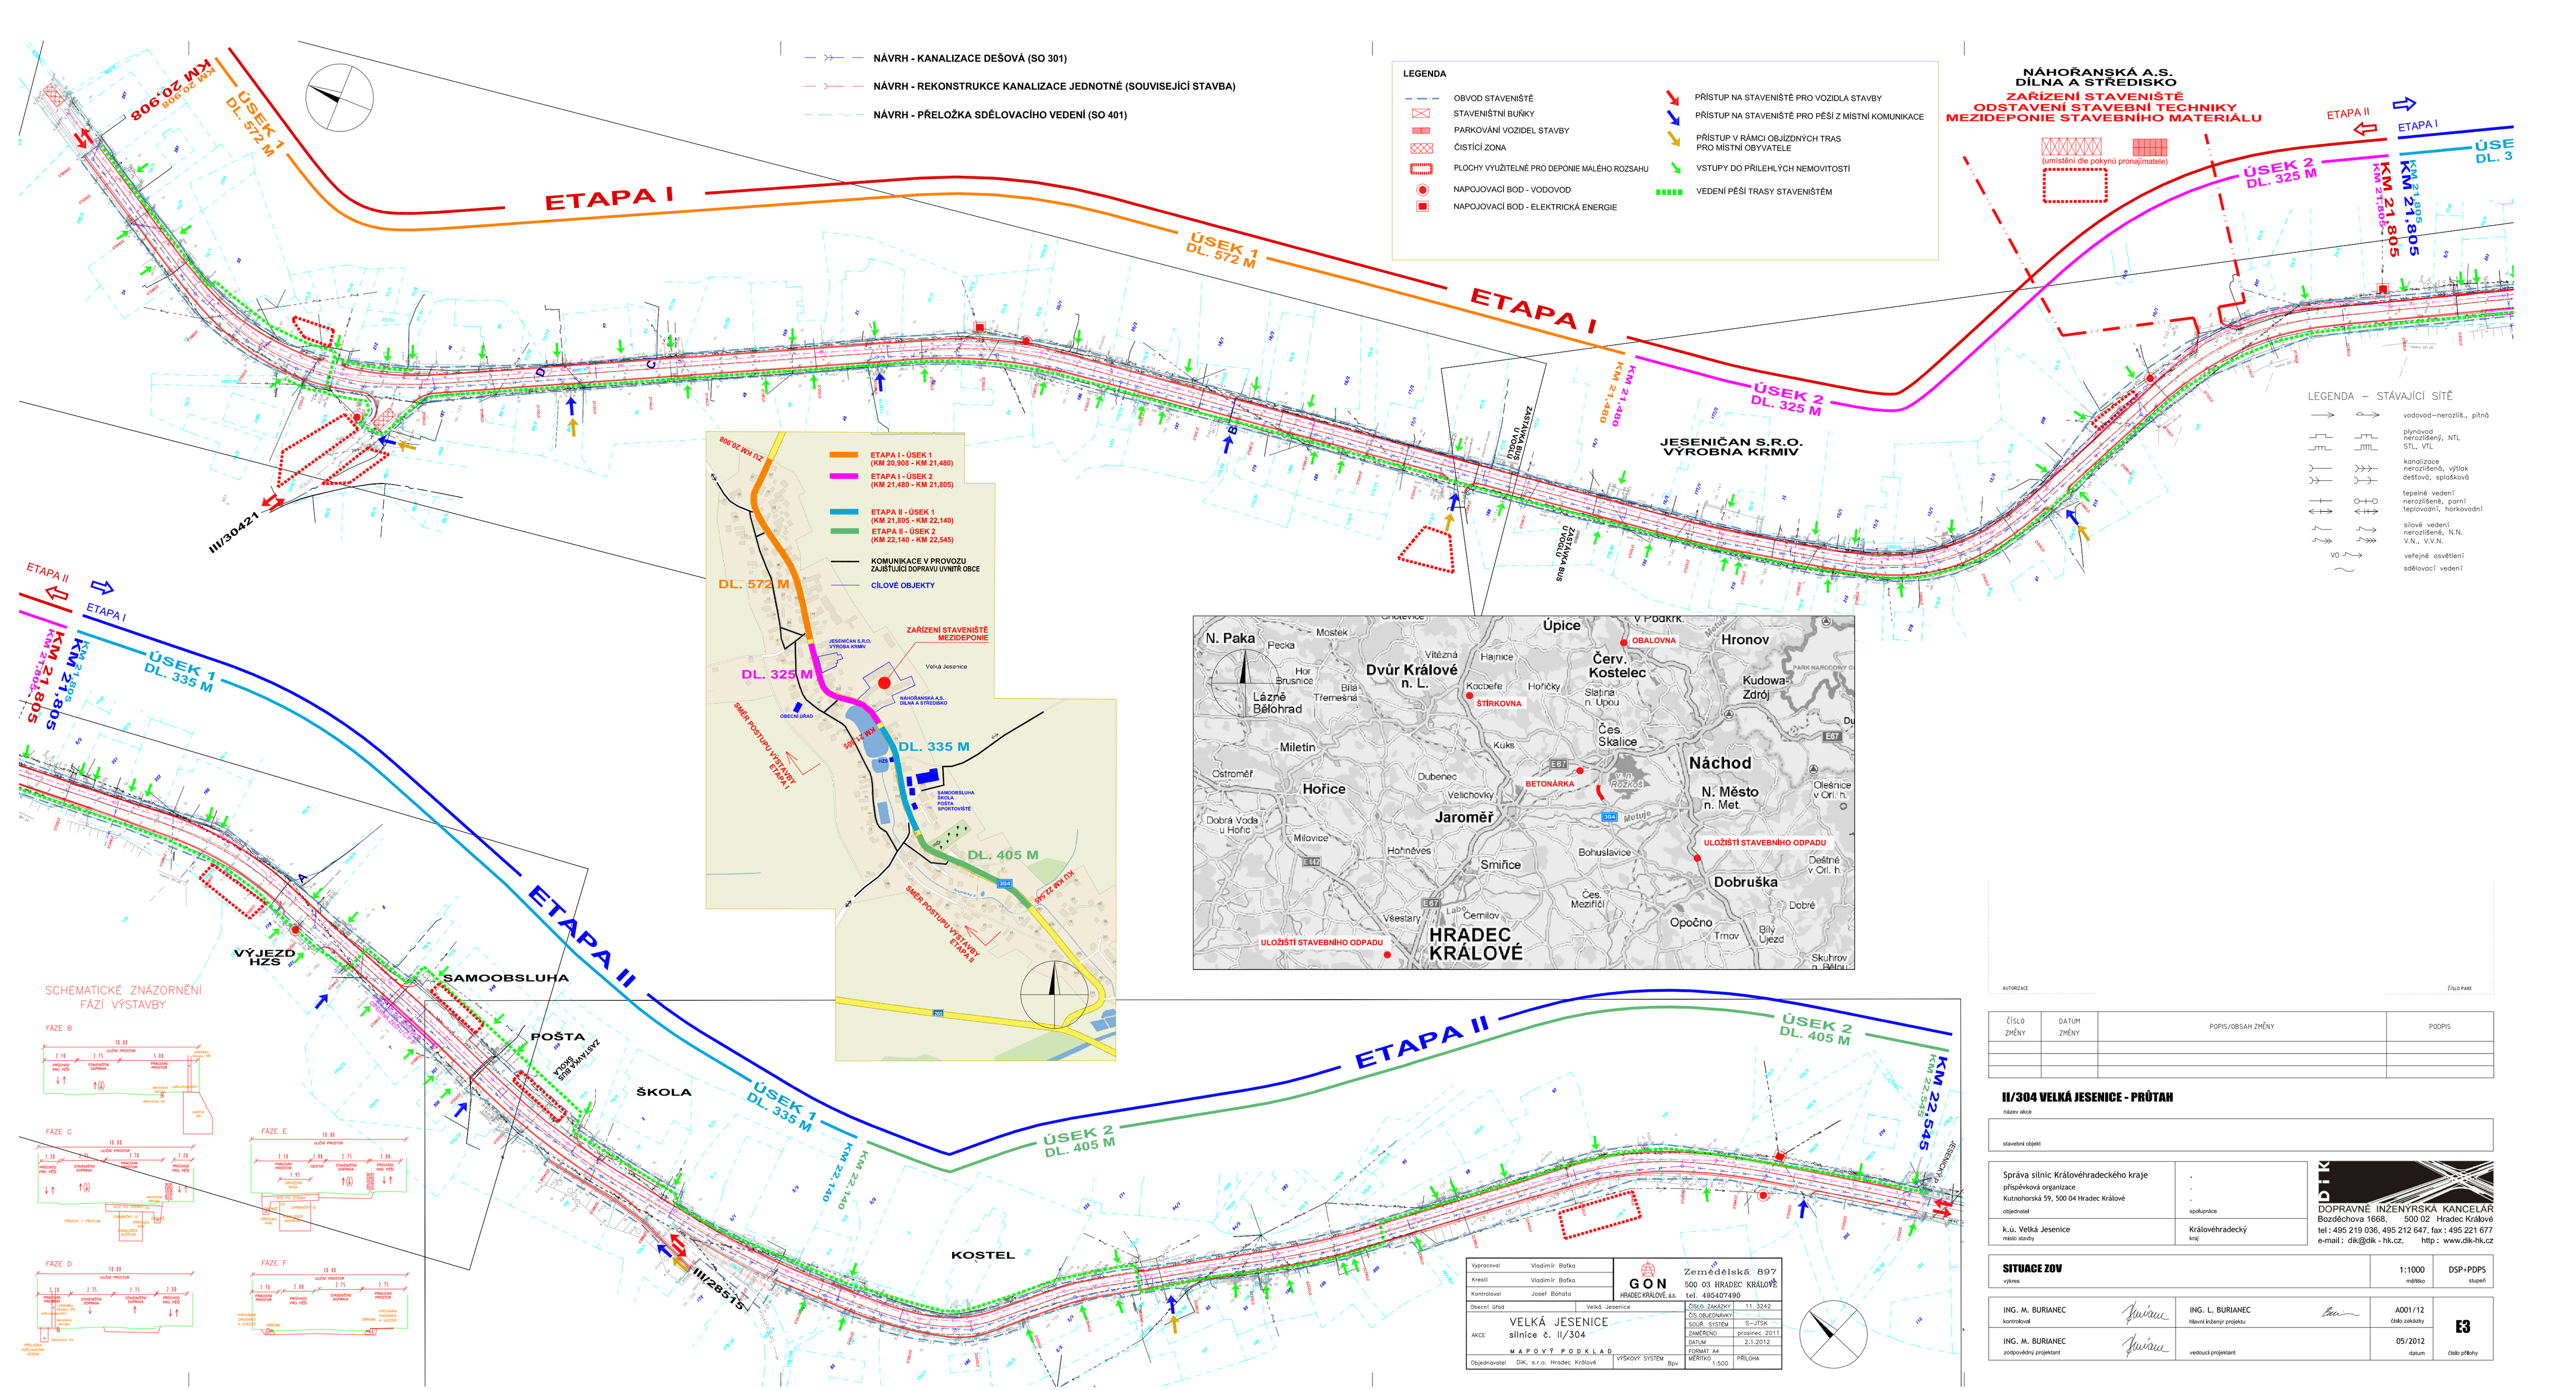

Vypracoval	Vladimír Bařka	GON HRADEC KRÁLOVÉ, a.s.	Zemědělská 897, 500 03 HRADEC KRÁLOVÉ, tel. 495407490
Kreslil	Vladimír Bařka		
Kontroloval	Josef Bohata		
Obecní úřad	Velká Jesenice	ČÍSLO ZAKÁZKY	11 3242
AKCE	VELKÁ JESENICE silnice č. II/304	ČÍSLO OBJEDNÁVKY	
	MAPOVÝ PODKLAD	SOUŘ. SYSTÉM	S-JTSK
Objednavatel	DIK, s.r.o. Hradec Králové	VÝŠKOVÝ SYSTÉM	Bpv
		ZAMĚŘENO	prosinec 2011
		DATUM	2.1.2012
		FORMÁT	A4
		MĚŘÍTKO	1:500
		PŘÍLOHA	

ČÍSLO ZMĚNY	DATUM ZMĚNY	POPIS/OBSAH ZMĚNY	PODPIS

AUTORIZACE

ČÍSLO PARE

II/304 VELKÁ JESENICE - PRŮTAH

název akce

stavební objekt

Správa silnic Královéhradeckého kraje
příspěvková organizace
Kutnohorská 59, 500 04 Hradec Králové
objednatel

k.ú. Velká Jesenice
místo stavby

spolupráce

Královéhradecký
kraj

DOPRAVNÍ INŽENÝRSKÁ KANCELÁŘ
Bozděchova 1668, 500 02 Hradec Králové
tel.: 495 219 036, 495 212 647, fax: 495 221 677
e-mail: dik@dik-hk.cz, http: www.dik-hk.cz

SITUACE ZOV
výkres

1:1000 měřítko

DSP+PDPS stupeň

ING. M. BURIANEC		ING. L. BURIANEC	A001/12
kontrolkval		hlavní inženýr projektu	číslo zakázky
ING. M. BURIANEC			05/2012
zodpovědný projektant		vedoucí projektant	datum

E3
číslo přílohy