


KATASTRÁLNÍ SITUAČNÍ VÝKRES

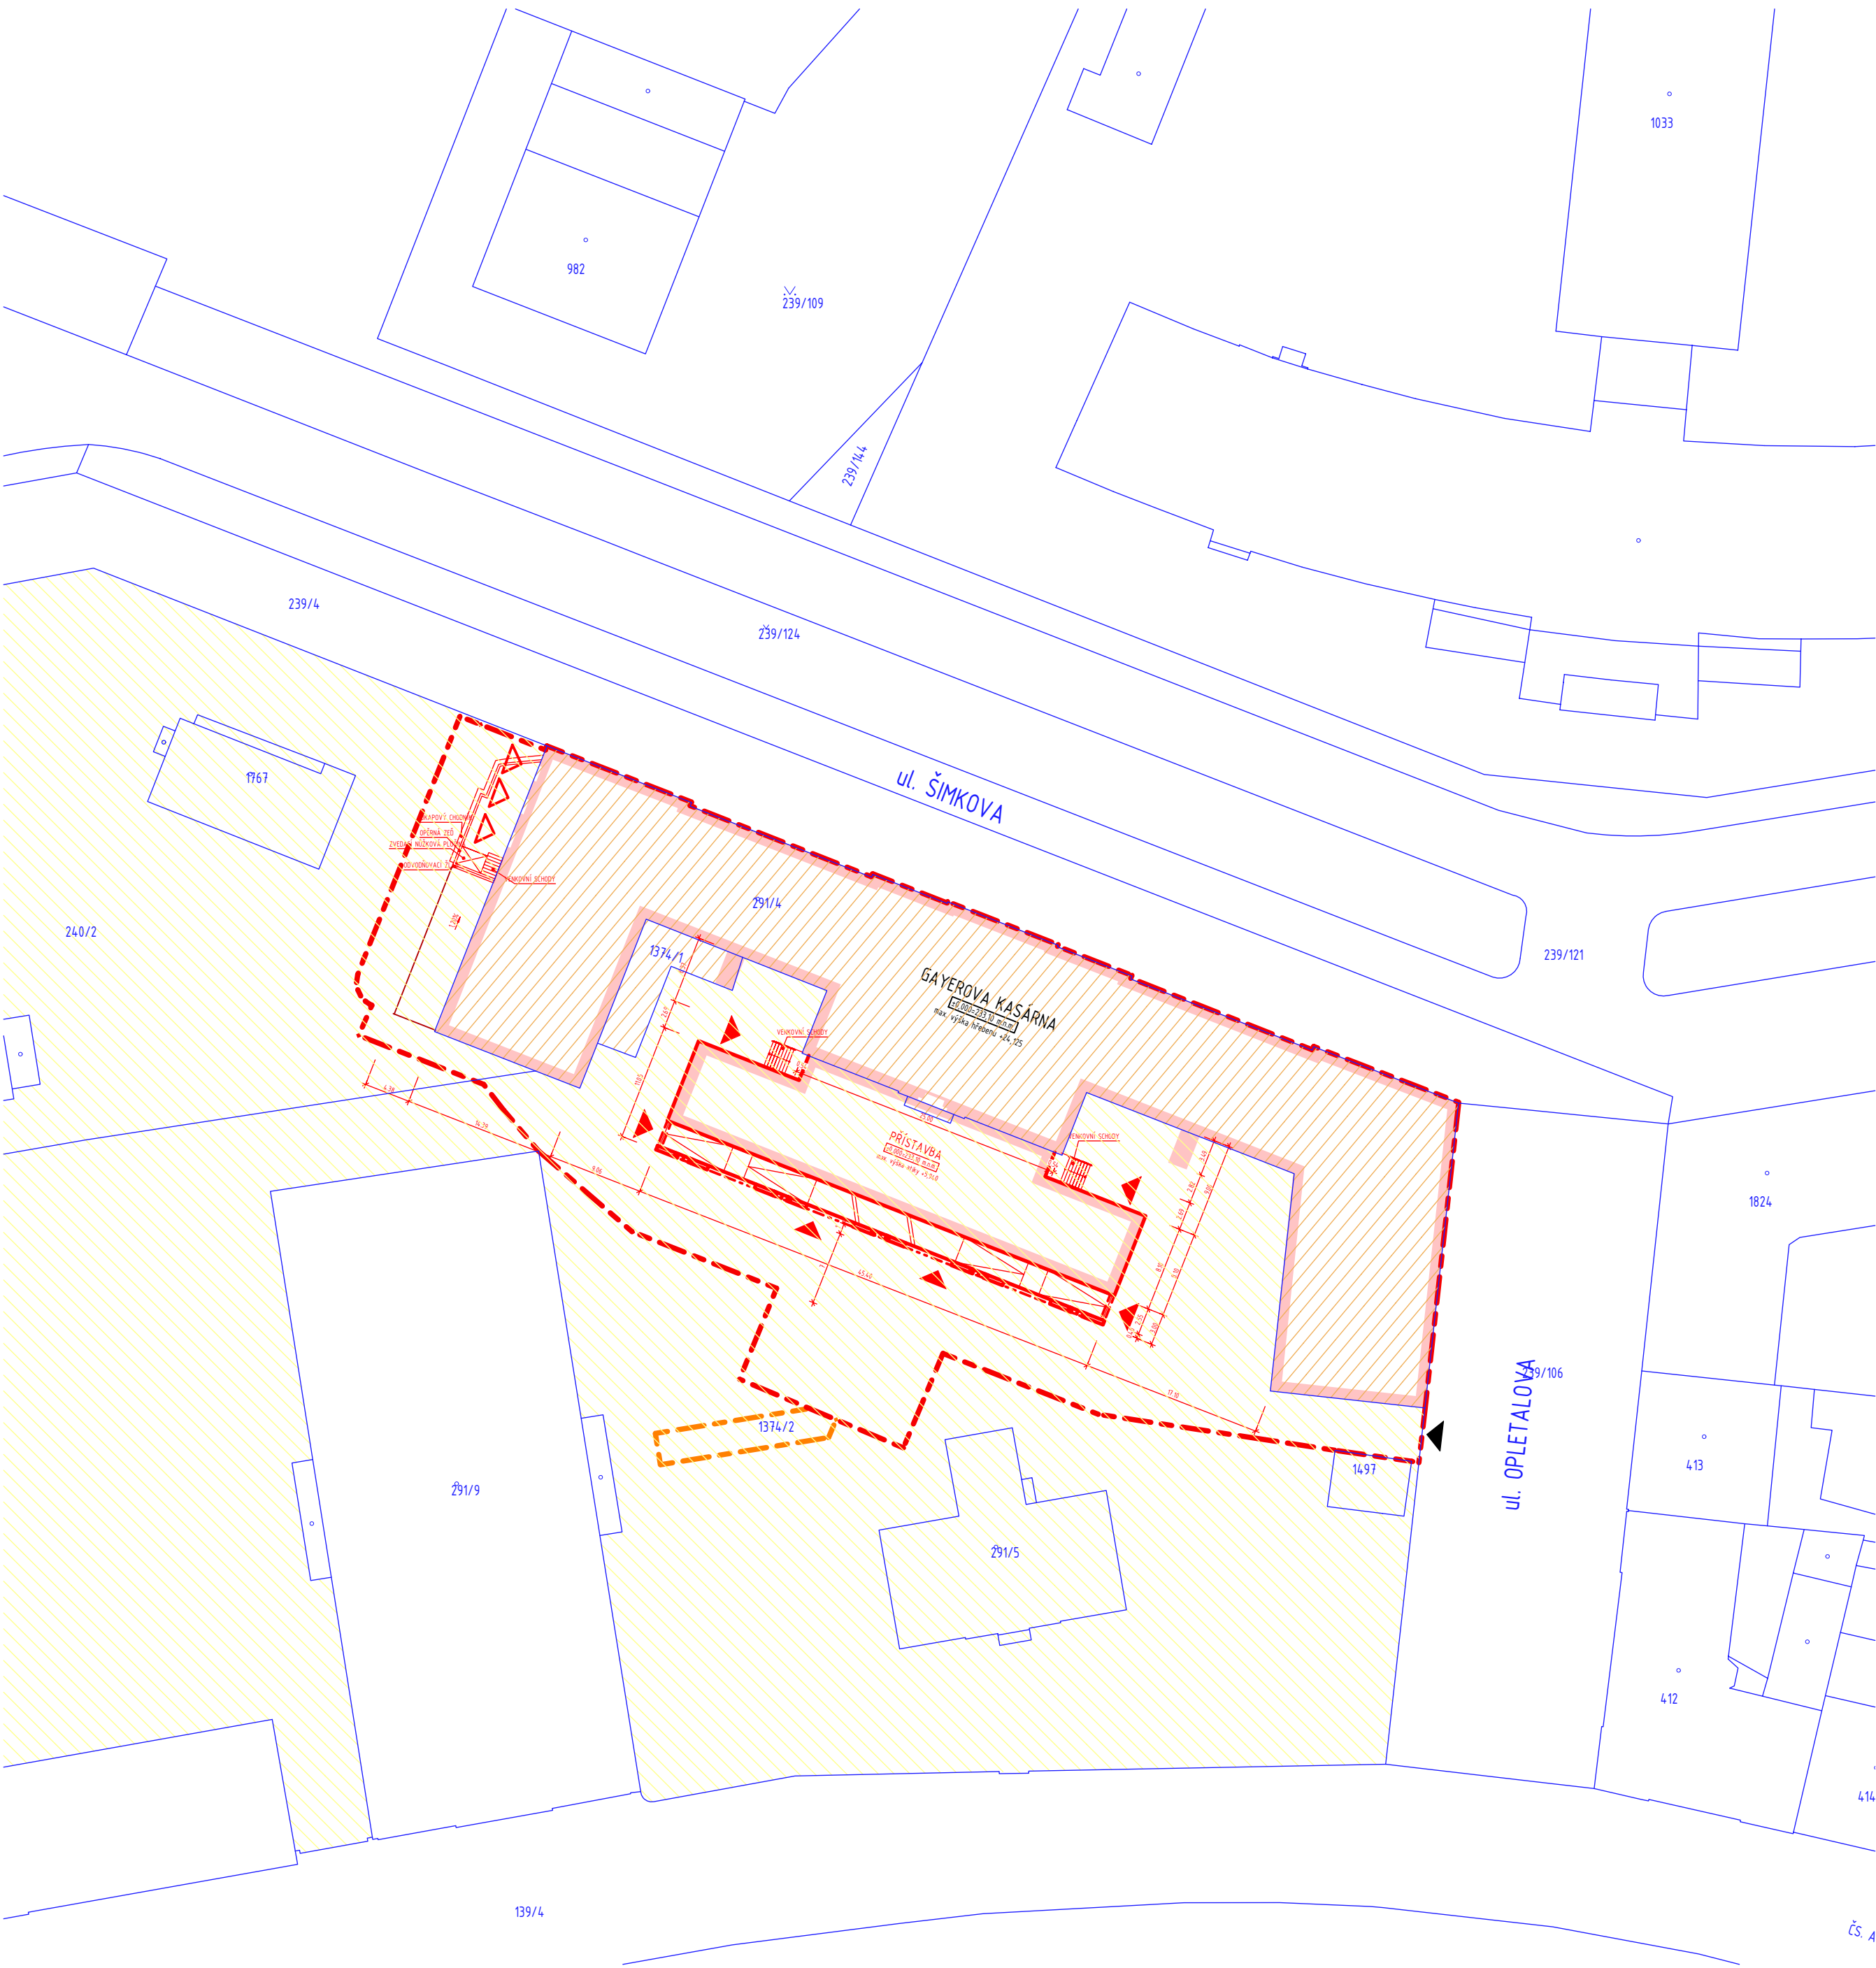

LEGENDA ZNAČENÍ

- POZEMKOVÉ HRANICE DLE KATASTRÁLNÍ MAPY
- NOVÝ STAV
- STÁVAJÍCÍ OBJEKT / ODSTRANĚNO
- HRANICE STAVENIŠTĚ
- DOČASNÝ ZÁBOR
- HLAVNÍ / VEDLEJŠÍ VSTUP DO OBJEKTU
- HLAVNÍ / VEDLEJŠÍ VSTUP NA ŘEŠENÉ ÚZEMÍ

DOTČENÉ POZEMKY A STAVBY

- STATUTÁRNÍ MĚSTO HRADEC KRÁLOVÉ, ČESKOSLOVENSKÉ ARMÁDY 408/51, 5003 HRADEC KRÁLOVÉ
- KRÁLOVÉHRADECKÝ KRAJ, PIVOVARSKÉ NÁMĚSTÍ 1245/2, 5003 HRADEC KRÁLOVÉ

Parc. č.	Katastrální území	Vlastník pozemku	Způsob využití Druh pozemku
st. 291/4	Hradec Králové (569810)	Královéhradecký kraj, Pivovarské náměstí 1245/2, 50003 Hradec Králové	Zastavěná plocha a nádvoří
1374/1	Hradec Králové (569810)	Královéhradecký kraj, Pivovarské náměstí 1245/2, 50003 Hradec Králové	Jiná plocha Ostatní plocha
1374/2	Hradec Králové (569810)	Statutární město Hradec Králové, Československé armády 408/51, 50003 Hradec Králové	Jiná plocha Ostatní plocha
240/2	Hradec Králové (569810)	Statutární město Hradec Králové, Československé armády 408/51, 50003 Hradec Králové	Manipulační Ostatní plocha

±0,000 = 233,100 m.n.m.

SOUŘADNICOVÝ SYSTÉM: JTSC

VÝŠKOVÝ SYSTÉM: B.p.v.

ZMĚNY

c

b

a

DATUM

PODPIS

INVESTOR:

Královéhradecký kraj

Královéhradecký kraj
Pivovarské nám. 1245, 500 03 Hradec Králové
tel.: +420 495 817 111, fax: +420 495 817 336
e-mail: posta@kr-kralovohradecky.cz

PROJEKTANT:

ZODP. PROJEKTANT: Ing. Matěj KUDLÍK

VYPRACOVAL: Jakub SGLUNDA

KONTROLOVAL: Ing. Martin ULIČNÝ

TECHNICO

architects & engineers

TECHNICO Opava s.r.o.
Hradecká 1576/51
746 01 Opava
tel: 553 760 970
info@technico.cz

ČÁST DOKUMENTACE:

C. SITUAČNÍ VÝKRESY

Stavební úpravy objektu
Gayerových kasáren vč. přístavby,
Opletalova 334/2, Hradec Králové

K.ú. Hradec Králové, parc.č. st. 291/4

KATASTRÁLNÍ SITUAČNÍ VÝKRES

FORMÁT

DATUM

STUPEŇ

ZAKÁZKOVÉ ČÍSLO

MĚŘITKO:

6×A4

04/2018

DPS

TO-483-DPS

1:500

C.4.