


PŪDORYS 2.NP - KANALIZACE

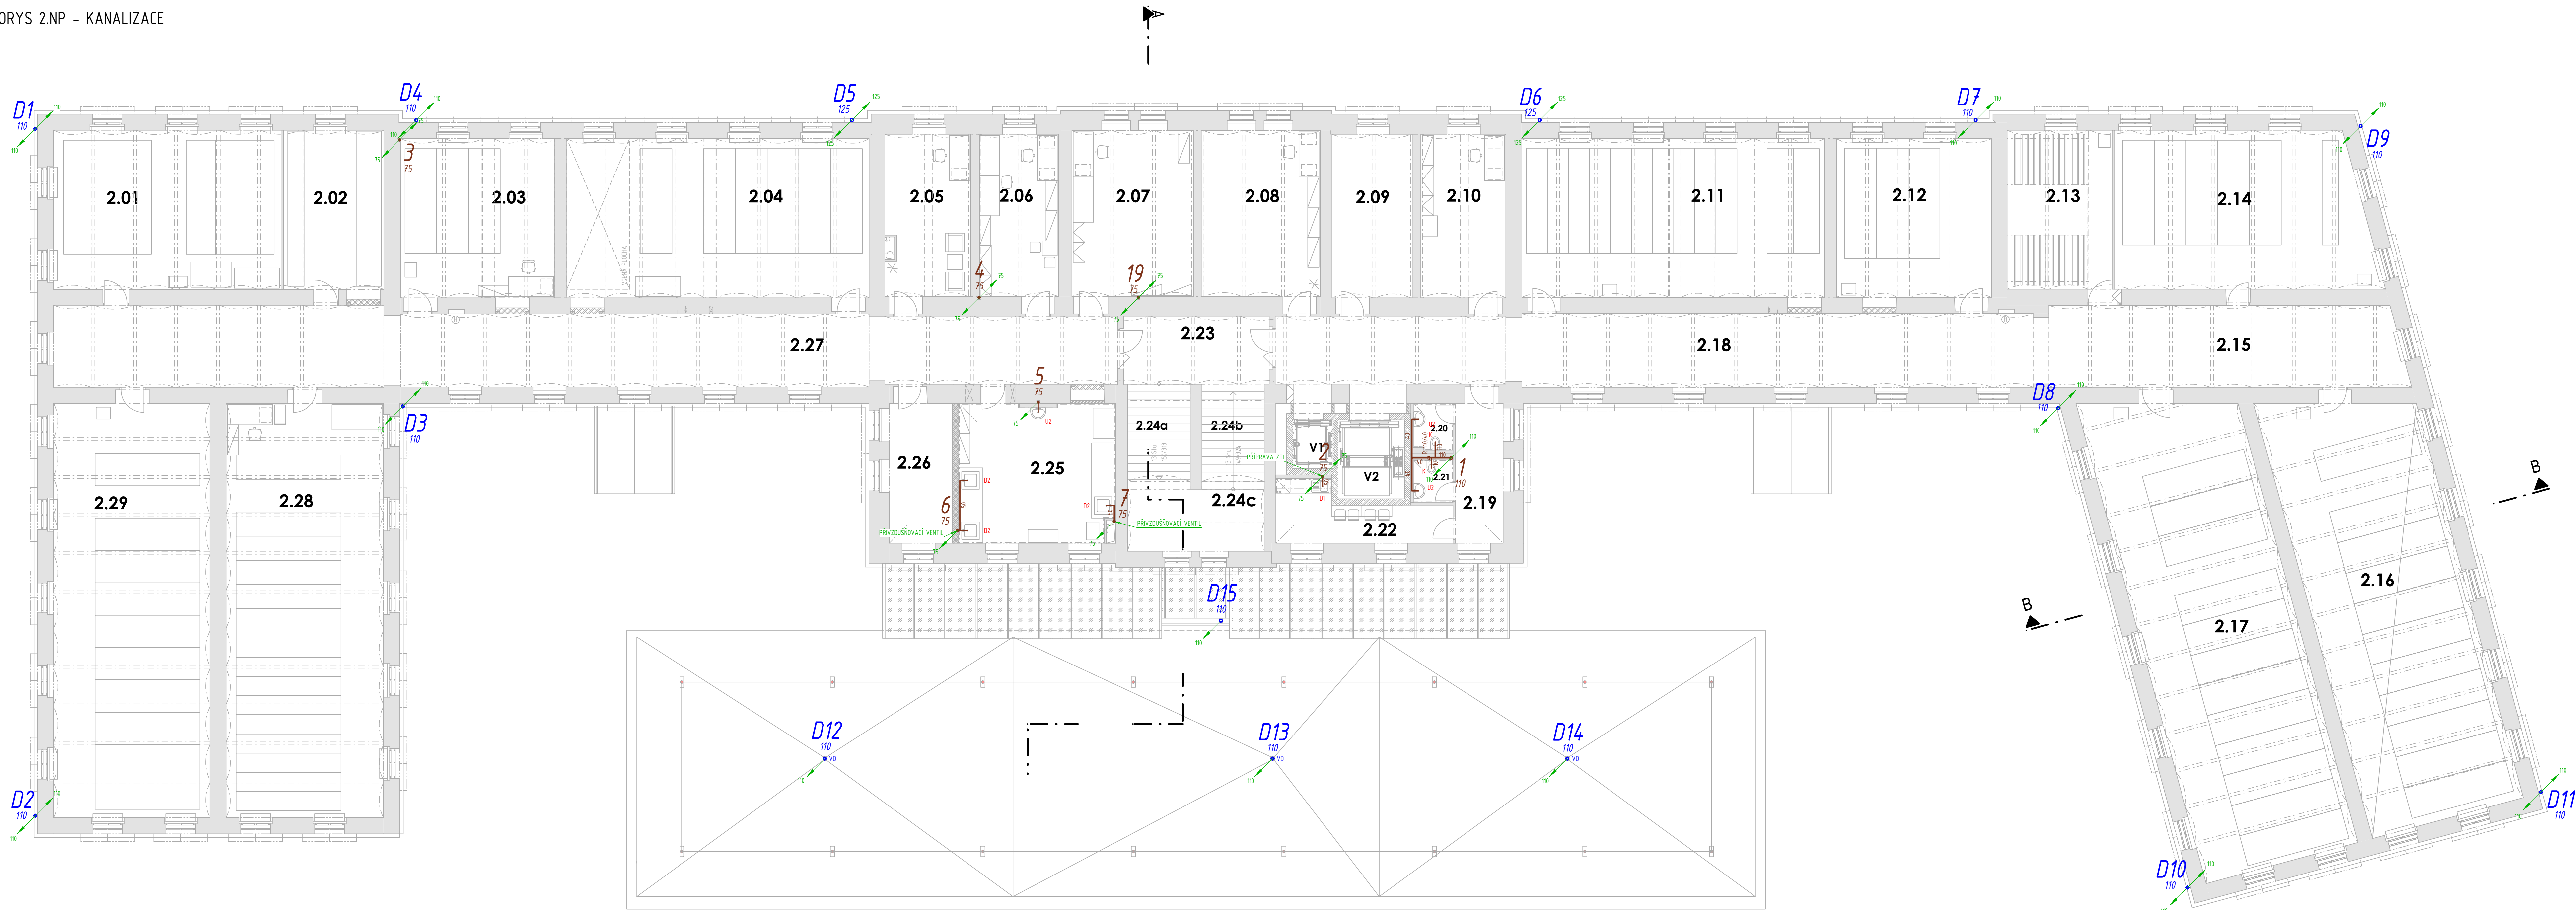

# GAYEROVA KASÁRNA

## LEGENDA MÍSTNOSTÍ

ČÍSLO MÍSTNOSTI	ÚČEL MÍSTNOSTI	PLOCHA (m <sup>2</sup> )
2.01	DEPOZITÁŘ MYKOLOGIE A BOTANIKA	59,68
2.02	DEPOZITÁŘ MALAKOLOGIE	26,74
2.03	DEPOZITÁŘ VÝEFANNÝ	40,89
2.04	DEPOZITÁŘ VÝEFANNÝ	78,99
2.05	PRACOVNA	22,06
2.06	PRACOVNA	23,17
2.07	PRACOVNA	33,90
2.08	PRACOVNA	33,90
2.09	PRACOVNA PREPARÁTORA	22,26
2.10	PRACOVNA – DOKUMENTACE	23,25
2.11	DEPOZITÁŘ TEXTIL	71,86
2.12	DEPOZITÁŘ TEXTIL	48,09
2.13	DEPOZITÁŘ VÝTVARNÉ UMĚNÍ	67,4
2.14	DEPOZITÁŘ TEXTIL	25,64
2.15	CHOŠBA	44,03
2.16	CHOŠBA	108,33
2.17	DEPOZITÁŘ VARIA	121,77
2.18	CHOŠBA	94,02
2.19	CHOŠBA	13,39
2.20	WC ŽENY	2,89

## LEGENDA ZAŘIZOVACÍCH PŘEDMĚTŮ

**K** ZÁVĚSNÝ KLOZET - KERAMICKÝ  
HORNÍ HRANA v400  
ODPAD DN 10 x 225  
VODA SV DN 15 v1000  
• PODMOKOTVÝ ROHOUT V NÁDRŽKU  
S INTEGROVANÝM ROHOUTÝM VENTILEM  
S NÁSTĚNNÝM SPÁCHOVACÍM TLAKEM

**KZ** ZÁVĚSNÝ KLOZET URČENÝ PRO VOZÍČKÁŘE-  
DELKA 100mm, HORNÍ HRANA v400  
ODPAD DN 10 x 225  
VODA SV DN 15 v1000  
• SPECIÁLNÍ PODMOKOTVÝ ROHOUT S NÁDRŽKOU  
S INTEGROVANÝM ROHOUTÝM VENTILEM  
S NÁSTĚNNÝM SPÁCHOVACÍM TLAKEM  
S PŘÍPRAVOU UPEVNĚNÍ MADEL

**U1** ZAPUSŤENÝ UMÝVAČDO 300 mm s DESKOU  
KRUHOVÉ PRŮMĚR 400 mm

**U2**

HORNÍ HRANA v850  
ODPAD DN40 v530  
VODA SV/TV, 2x RV DN15 v580  
• STOJANKOVÁ PAKOVÁ SMĚŠOVACÍ BATERIE  
• UMYVADLOVÝ SIFON VODNÍ DN40 - PLAST

UMYVADLO ZÁVĚŠNÉ - KERAMICKÉ  
ŠÍŘKA 600 mm  
HORNÍ HRANA v850  
ODPAD DN40 v530  
VODA SV/TV, 2x RV DN15 v580  
• STOJANKOVÁ PAKOVÁ SMĚŠOVACÍ BATERIE  
• UMYVADLOVÝ SIFON VODNÍ DN40 - NEREZ

UM	UMYVÁČKOVÁ ZÁVĚSĚNÁ - KERAMICKÉ SÍRKA 450 mm HORNÍ HRANA 450 ODPADOVÁ 450 VODA VÝVOD 2x 40 mm VÝVOD POKROVÍ ŠNEŽNÍKOVÝ BATERE VÝVODYLOVÝ SIFON VODNÍ DNŠ - NĚZ
UZ	UMYVÁČKOVÁ ZDRAVOTNÍ ZÁVĚSĚNÁ PRO SÍRKA 640 mm, HLUBOKÁ 500 mm, HORNÍ HR ODPADOVÁ DN 40 460 VODA VÝVOD 2x 40 mm DN 16 460 NÍZKÝ SPECIÁLNÍ SIFON PRO VOZÍČKÁŘE STOJANOVÁ JEDNOUCHOVÝ BATERE S OPAKEM
D1	DŘEŽ JEJEDNOUCHOVÝ ZÁPUSŤNÝ S LOKEM PŘÍPRAVA ZTI ODPADOVÁ DN50 450 VODA VÝV. 2x 40 mm DN50
D2	DŘEŽ JEJEDNOUCHOVÝ ZÁPUSŤNÝ BEZ OPAKU SÍRKA 400mm, HLUBOKÁ 400 500mm HORNÍ HRANA 400 ODPADOVÁ DN50 450 VODA VÝVOD 2x 40 mm DN50 STOJANOVÁ POKROVÍ ŠNEŽNÍKOVÝ BATERE DŘEZOVÝ SIFON VODNÍ DNŠ - PLAST







**D3** LABORATORNÍ DVOLÓŽEŽ  
OBDELNÍKOVÉHO PŘEŽEŽ  
ŠÍŘKA 800/500 mm, HORNÍ HRANA +V50  
ODPAD DN +40 +V50  
VODA SV/TV, ŽÁŘIV DN +V50  
+STOJANKOVÁ SMĚŠOVACÍ BATERIE

**VY** ZÁVĚSNÁ VÝŠEVKA - KERAMICKÁ  
HORNÍ HRANA +V20  
ODPAD DN +10 +V20  
+ VODNÍKOVÝ MODUL NOSNÝ DO SKL  
+INTERGROVÝM ROZVODNÝM VENTILEM  
VODA SV/TV, ŽÁŘIV DN +V150, +V50  
+ NÁSTĚNNÁ PÁKOVÁ SMĚŠOVACÍ BATERIE

**SK** SPRCHOVÝ KOUT - VANÍČKA  
VODOROVNÝ ODPAD DN50 - V PODLAŽE  
VODA SV/TV, ŽÁŘIV DN +V50  
+ NÁSTĚNNÁ PÁKOVÁ SMĚŠOVACÍ BATERIE  
+ NÍZKÝ SIFON PRO SPRCHOVÉ VANÍČKY  
+ SKLÉNĚNÁ ZASTĚNA

**AP1** AUTOMATICKÁ PRAČKA  
ODPAD DN 50 v600  
VODA SV DN 15 v600  
+ PODOMÍTKOVÝ SIFON S VÝTOKEM VODY

## LEGENDA ZNAČENÍ

	POTRUBÍ SPLAŠKOVÉ KANALIZACE/VEDENO POD STŘEŠÍ
	POTRUBÍ DEŠŤOVÉ KANALIZACE/VEDENO POD STŘEŠÍ
	ČISTIČÍ TVAROVKA
	REDUKCE POTRUBÍ
	STOUPACÍ POTRUBÍ SPLAŠKOVÉ KANALIZACE S POPISEM
	STOUPACÍ POTRUBÍ DEŠŤOVÉ KANALIZACE S POPISEM DN

## LEGENDA VPUSTÍ

<b>VP</b>	VPUSŤ PODLAHOVÁ - PLAST NEROZOVÁ VTKOVÁ MŘIŽKA NČZÁ PÁČACHOVÁ ZÁVERA SVISLÝ ODTOK DN 75
<b>VD</b>	VPUSŤ DEŠŤOVÁ STŘEŠNÍ SVISLÝ VPUSŤ S INTEGROVANOU HYDROIZOLÁ SVISLÝ ODPAD DN 110, OCHRANNÝ KOŠ
<b>LSS</b>	LAPAČ STŘEŠNÍCH SPLAVENIN DN 110 OBSAHUJE PROTIZÁPACHOVOU ZÁVĚRKU
<b>VH</b>	VĚTRÁČÍ HLAVICE PLASTOVÁ - DN 110 DĚLKA 50 mm

## POZNÁMKA K PROFESI

[illegible]

POZNÁMKA:  
PŘED ZAŘÍZENÍM STAVEBNÍCH PRACÍ NUTNO PŘEDEM ZKONTROLOVAT VŠECHNY MÍRY A OVĚŘIT  
S PROJEKTOVOU DOKUMENTACÍ.

 $\pm 0,000 = 233,100 \text{ m.n.m.}$ 

SOUŘADNICOVÝ SYSTÉM: JTSK  
VÝŠKOVÝ SYSTÉM: B.p.v.

č			
b			
a			

INVESTOR

## Královéhradecký kraj

**Královéhradecký kraj**  
 Provaznická nám. 1245, 500 03 Hradec Králové  
 tel. +420 485 871 111 fax. +420 485 871 300  
 e-mail: posta@kraj.kralupy.cz

**PROJEKTANT:**

**ZOUP. PROJEKTANT:**

**VÝPRAVČOVÁL:**

**KONTROLOVÁL:**

Ing. Marek KUŠILK

Dominik ČERNÝCH

Ing. Martin ULČIŇY



**TECHNICO**  
architects & engineers

TECHNICO Opatov 10,  
Hradec Králové 537 01,  
Praha 10 Opatov  
tel. 551 760 970  
info@technico.cz

ČAST DOKUMENTACE:

<b>D.1.4.1. ZDRAVOTNĚ - TECHNICKÉ INSTALACE</b>			
<b>Stavební úpravy objektu</b> <b>Gayerových kasáren vč. přístavby,</b> <b>Opletalova 334/2, Hradec Králové</b>  Kč. Hradec Králové, parc.č. z. 2014	FORMAT	12"xA4	
	DATUM	04/2018	
	STUPEŇ	DPS	
	ZAKÁZKOVÉ ČÍSLO	TO-483-DPS	
<b>PŮDORYS 2.NP - KANALIZACE</b>	HEJTIŠKO	1:100	D.1.4.1.b.04.
	OBSAH VÝKRESU		