


PŘÍSTAVBA  
LEGENDA MÍSTNOSTÍ

ČÍSLO MÍSTNOSTI	ÚČEL MÍSTNOSTI	PLOCHA m <sup>2</sup>	PŮDLAŽY				POZNÁMKA
			PODLAŽY	STĚNY	STŘEŠÍ	STŘEŠÍ	
P.101	KNIHOVNA	28.83	KERAMICKÁ DLÁŽBA	P-P3	MALBA	SDK	
P.102	PROSTOR KNIHOVNIKA	14.44	KERAMICKÁ DLÁŽBA	P-P3	MALBA	SDK	
P.103	SCHODIŠTĚ	15.02	KAMENNÉ STUPNĚ				
P.104	DEPOZITÁŘ S PRACOVNÍM REŽEM	71.24	KERAMICKÁ DLÁŽBA	P-P3	MALBA	SDK	
P.105	SKLADOVNÁ DÍLNA	29.44	KERAMICKÁ DLÁŽBA	P-P3		SDK	
P.106	CHODBA	13.37	KERAMICKÁ DLÁŽBA	P-P4			
P.107	CHODBA	19.81	KERAMICKÁ DLÁŽBA	P-P4			

GAYEROVA KASÁRNA  
LEGENDA MÍSTNOSTÍ

ČÍSLO MÍSTNOSTI	ÚČEL MÍSTNOSTI	PLOCHA m <sup>2</sup>	PŮDLAŽY				POZNÁMKA
			PODLAŽY	STĚNY	STŘEŠÍ	STŘEŠÍ	
1.01	FOTOGRAF.ATELIER	84.75	KERAMICKÁ DLÁŽBA	P5	MALBA	MALBA	KERAM.OBLAD
1.02	FOTOGRAF.PRACOVNA	22.64	KERAMICKÁ DLÁŽBA	P5	MALBA	MALBA	
1.03	SKLAD/ARCHIV	16.78	EPIDOVÁ STĚRKA	P15	MALBA	MALBA	
1.04	SPRÁVA MOŘA DÍLNA	37.79	KERAMICKÁ DLÁŽBA	P5	MALBA	MALBA	KERAM.OBLAD
1.05	KOŠOVNÁ DÍLNA	37.86	KERAMICKÁ DLÁŽBA	P5	MALBA	MALBA	KERAM.OBLAD
1.06	PRACOVNA	23.33	VINYL	P8	MALBA	MALBA	
1.07	PRACOVNA	23.71	VINYL	P8	MALBA	MALBA	
1.08	PRACOVNA	33.87	VINYL	P6	MALBA	MALBA	
1.09	PRACOVNA	33.37	VINYL	P6	MALBA	MALBA	
1.10	PRACOVNA	22.22	VINYL	P6	MALBA	MALBA	
1.11	ELEKTRODÍLNA	23.44	EPIDOVÁ STĚRKA	P15	MALBA	MALBA	
1.12	DEPOZITÁŘ ARCHIV	77.73	EPIDOVÁ STĚRKA	P7	MALBA	MALBA	
1.13	DEPOZITÁŘ VELKÝ PRŮMYSL	44.41	EPIDOVÁ STĚRKA	P4	MALBA	MALBA	
1.14	VELKÝ DEPOZITÁŘ A ARCHIV	90.13	EPIDOVÁ STĚRKA	P7	MALBA	MALBA	
1.15	VELKÝ DEPOZITÁŘ A ARCHIV	166.57	EPIDOVÁ STĚRKA	P7	MALBA	MALBA	
1.16	VELKÝ DEPOZITÁŘ A ARCHIV	119.15	EPIDOVÁ STĚRKA	P7	MALBA	MALBA	
1.17	CHODBA	134.91	KERAMICKÁ DLÁŽBA	P5	MALBA	MALBA	
1.18	WC ŽENY	2.89	KERAMICKÁ DLÁŽBA	P9	KERAMICKÝ OBLAD	RASTR 2	
1.19	WC MUŽI	2.69	KERAMICKÁ DLÁŽBA	P9	KERAMICKÝ OBLAD	RASTR 2	
1.20	CHODBA	13.57	KERAMICKÁ DLÁŽBA	P9	MALBA	SDK	
1.21	CHODBA	16.45	KERAMICKÁ DLÁŽBA	P5	MALBA	MALBA	
1.22a	SCHODIŠTĚ	9.32	STAV. KAMENNÉ STUPNĚ		MALBA	MALBA	
1.22b		9.12	STAV. KAMENNÉ STUPNĚ		MALBA	MALBA	
1.22c		13.92	KERAMICKÁ DLÁŽBA	P10	MALBA	MALBA	
1.23	CHODBA	110.53	KERAMICKÁ DLÁŽBA	P5	MALBA	MALBA	
1.24	UPS	10.95	ZDVOJ.PODLAHA-DELOVÝ PLECH P11	MALBA	RASTR 1		
1.25	SERVER/KEPS	7.96	ZDVOJ.PODLAHA-DELOVÝ PLECH P11	MALBA	RASTR 1		
1.26	SPUJOVACÍ CHODBA	16.85	KERAMICKÁ DLÁŽBA	P9	MALBA	SDK	
1.27	SKLAD/ARCHIV	18.87	EPIDOVÁ STĚRKA	P12	MALBA	RASTR 1	
1.28	SKLADOVNÁ DÍLNA	13.85	EPIDOVÁ STĚRKA	P15	MALBA	MALBA	
1.29	DÍLNA ORGANIK A	38.14	EPIDOVÁ STĚRKA	P15	MALBA	MALBA	KERAM.OBLAD
1.30	DÍLNA ORGANIK B	43.88	EPIDOVÁ STĚRKA	P15	MALBA	MALBA	KERAM.OBLAD
1.31	SLUŽARNA	22.49	EPIDOVÁ STĚRKA	P15	MALBA	MALBA	KERAM.OBLAD
1.32	DÍLNA ANORGANIK A	85.63	EPIDOVÁ STĚRKA	P15	MALBA	MALBA	KERAM.OBLAD
1.33	ZÁŽEH RESTAURACE	19.37	EPIDOVÁ STĚRKA	P15	MALBA	MALBA	KERAM.OBLAD
1.34	KUCHENKA	14.36	KERAMICKÁ DLÁŽBA	P9	MALBA	RASTR 1	KERAM.OBLAD
V1	VÝTAH	3.12	BEZPRAČNÝ NÁTER				
V2	NÁKLADNÍ VÝTAH	8.35	BEZPRAČNÝ NÁTER				

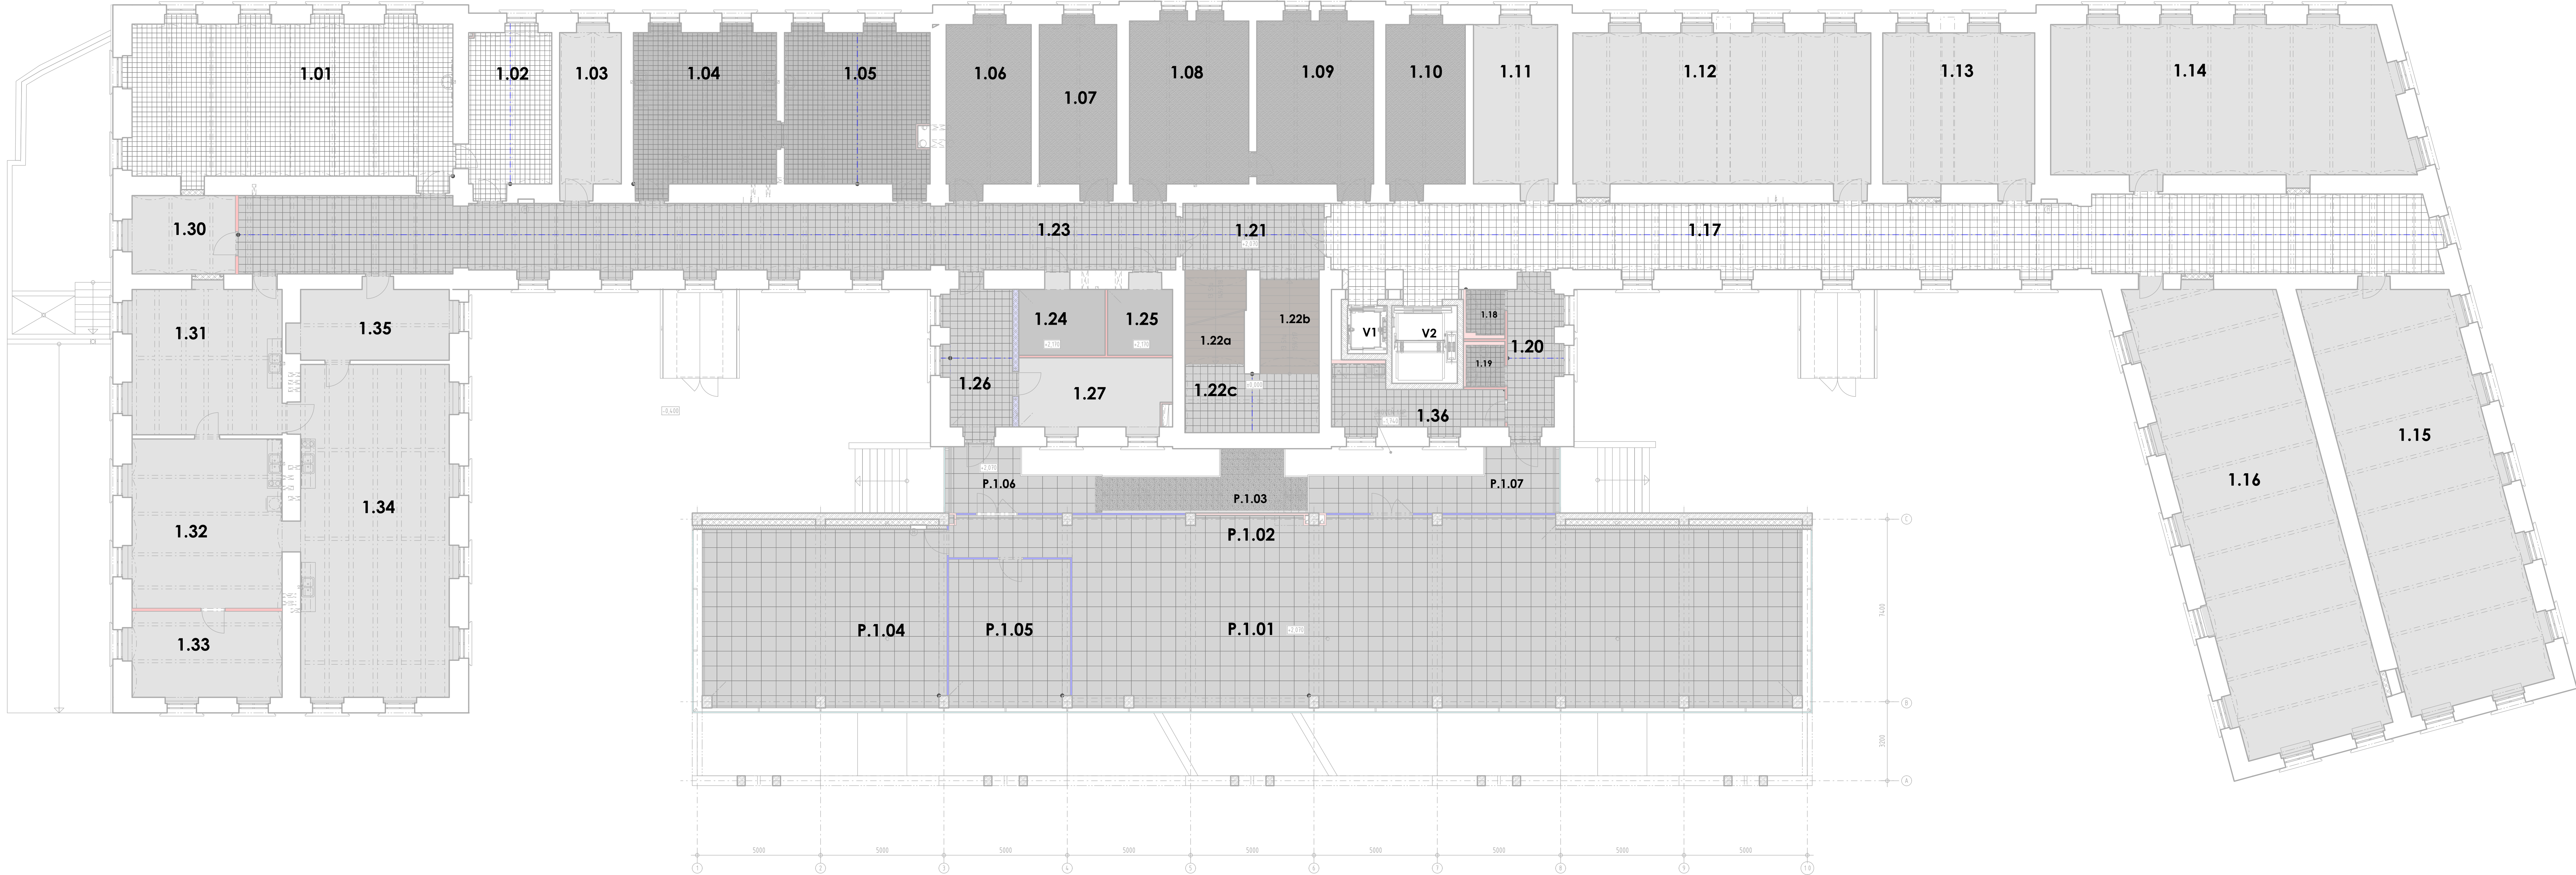

LEGENDA ZNAČENÍ

- STÁVAJÍCÍ KONSTRUKCE
- KONSTRUKCE URČENÉ K HPASU / KOPU
- NOVÉ KONSTRUKCE
- STÁVAJÍCÍ KOLETOVÁ KONSTRUKCE
- STÁVAJÍCÍ KONSTRUKCE
- SELEZEBETON
- DODIVKA - KERAMICKÁ TVÁŘNICE H. 24mm, P15, P15
- AKU ZDVOJ. Z CHLEBYCH BLOKŮ H. 250mm
- KERAMICKÁ TVÁŘNICE H. 15mm
- SDK PŘÍČKA
- SDK INSTALAČNÍ PŘEDSTĚNA
- PROSKLÁ PŘÍČKA
- PROSKLÁ FASÁDA

LEGENDA NÁŠLAPNÝCH VRSTEV

- STAV. BETONOVÁ MAZANINA
- STAV. TERAC. DLÁŽBA
- STAV. KAMENNÉ STUPNĚ
- EPIDOVÁ STĚRKA
- KERAMICKÁ DLÁŽBA 600x600mm
- KERAMICKÁ DLÁŽBA 300x300mm
- KERAMICKÁ DLÁŽBA 200x200mm
- KERAMICKÁ DLÁŽBA 200x200mm
- PVC
- DELOVÝ SLZKOVÝ PLECH
- DELOVÝ ŽEBROVANÝ PLECH
- ODPLNĚNÍ STAV.PODLAHY
- TERAC. - SCHODIŠTĚ STUPNĚ
- KOBEROVÁ ČISTÍCÍ ZÓNA, PRUH ČERNÁ ŠEDÁ
- OSA KLADENÍ DLÁŽBY
- PŘEJÍTÍ BOD KLADENÍ DLÁŽBY

POZNÁMKA:  
PŘED ZAČETÍM STAVEBNÍCH PRACÍ NUTNO PŘEDM ZKONTROLOVAT VŠECHNY MÍRY A OVĚŘIT  
S PROJEKTOVOU DOKUMENTACÍ.

±0.000 = 233,100 m.n.m.

SOURADNICOVÝ SYSTÉM: JTSK  
VÝŠKOVÝ SYSTÉM: B.p.v.

INVESTOR:	Královéhradecký kraj	Královéhradecký kraj
PROJEKTANT:	ZODP. PROJEKTANT: Ing. Marek KUČILÍK	VYPRACOVAL: Ing. arch. Nikola ŠTEBRANÁ
KONTROLOVAL:	Ing. Martin ULČNÝ	
ČÁST DOKUMENTACE:	D.1.4.9. VNITŘNÍ VYBAVENÍ, INTERIÉR	
Stavební úpravy objektu Gayerových kasáren vč. přístavby, Opletalova 334/2, Hradec Králové	FORMAT: 14xA4 DATUM: 04/2018 STUPĚN: DPS ZAKÁZKOVÉ ČÍSLO: TO-483-DPS	TECHNICO architects & engineers TECHNICKÁ DOKUMENTACE HRADEC KRÁLOVÉ TEL: 532 740 670 WWW.TECHNICO.CZ
K.Ú. Hradec Králové, parc.č. st. 291/4	MĚŘÍTKO: 1:100	ČÍSLO VÝKRESU: D.1.4.9.b.09.