SITUACE ODSTUPOVÝCH VZDÁLENOSTÍ PBŘ

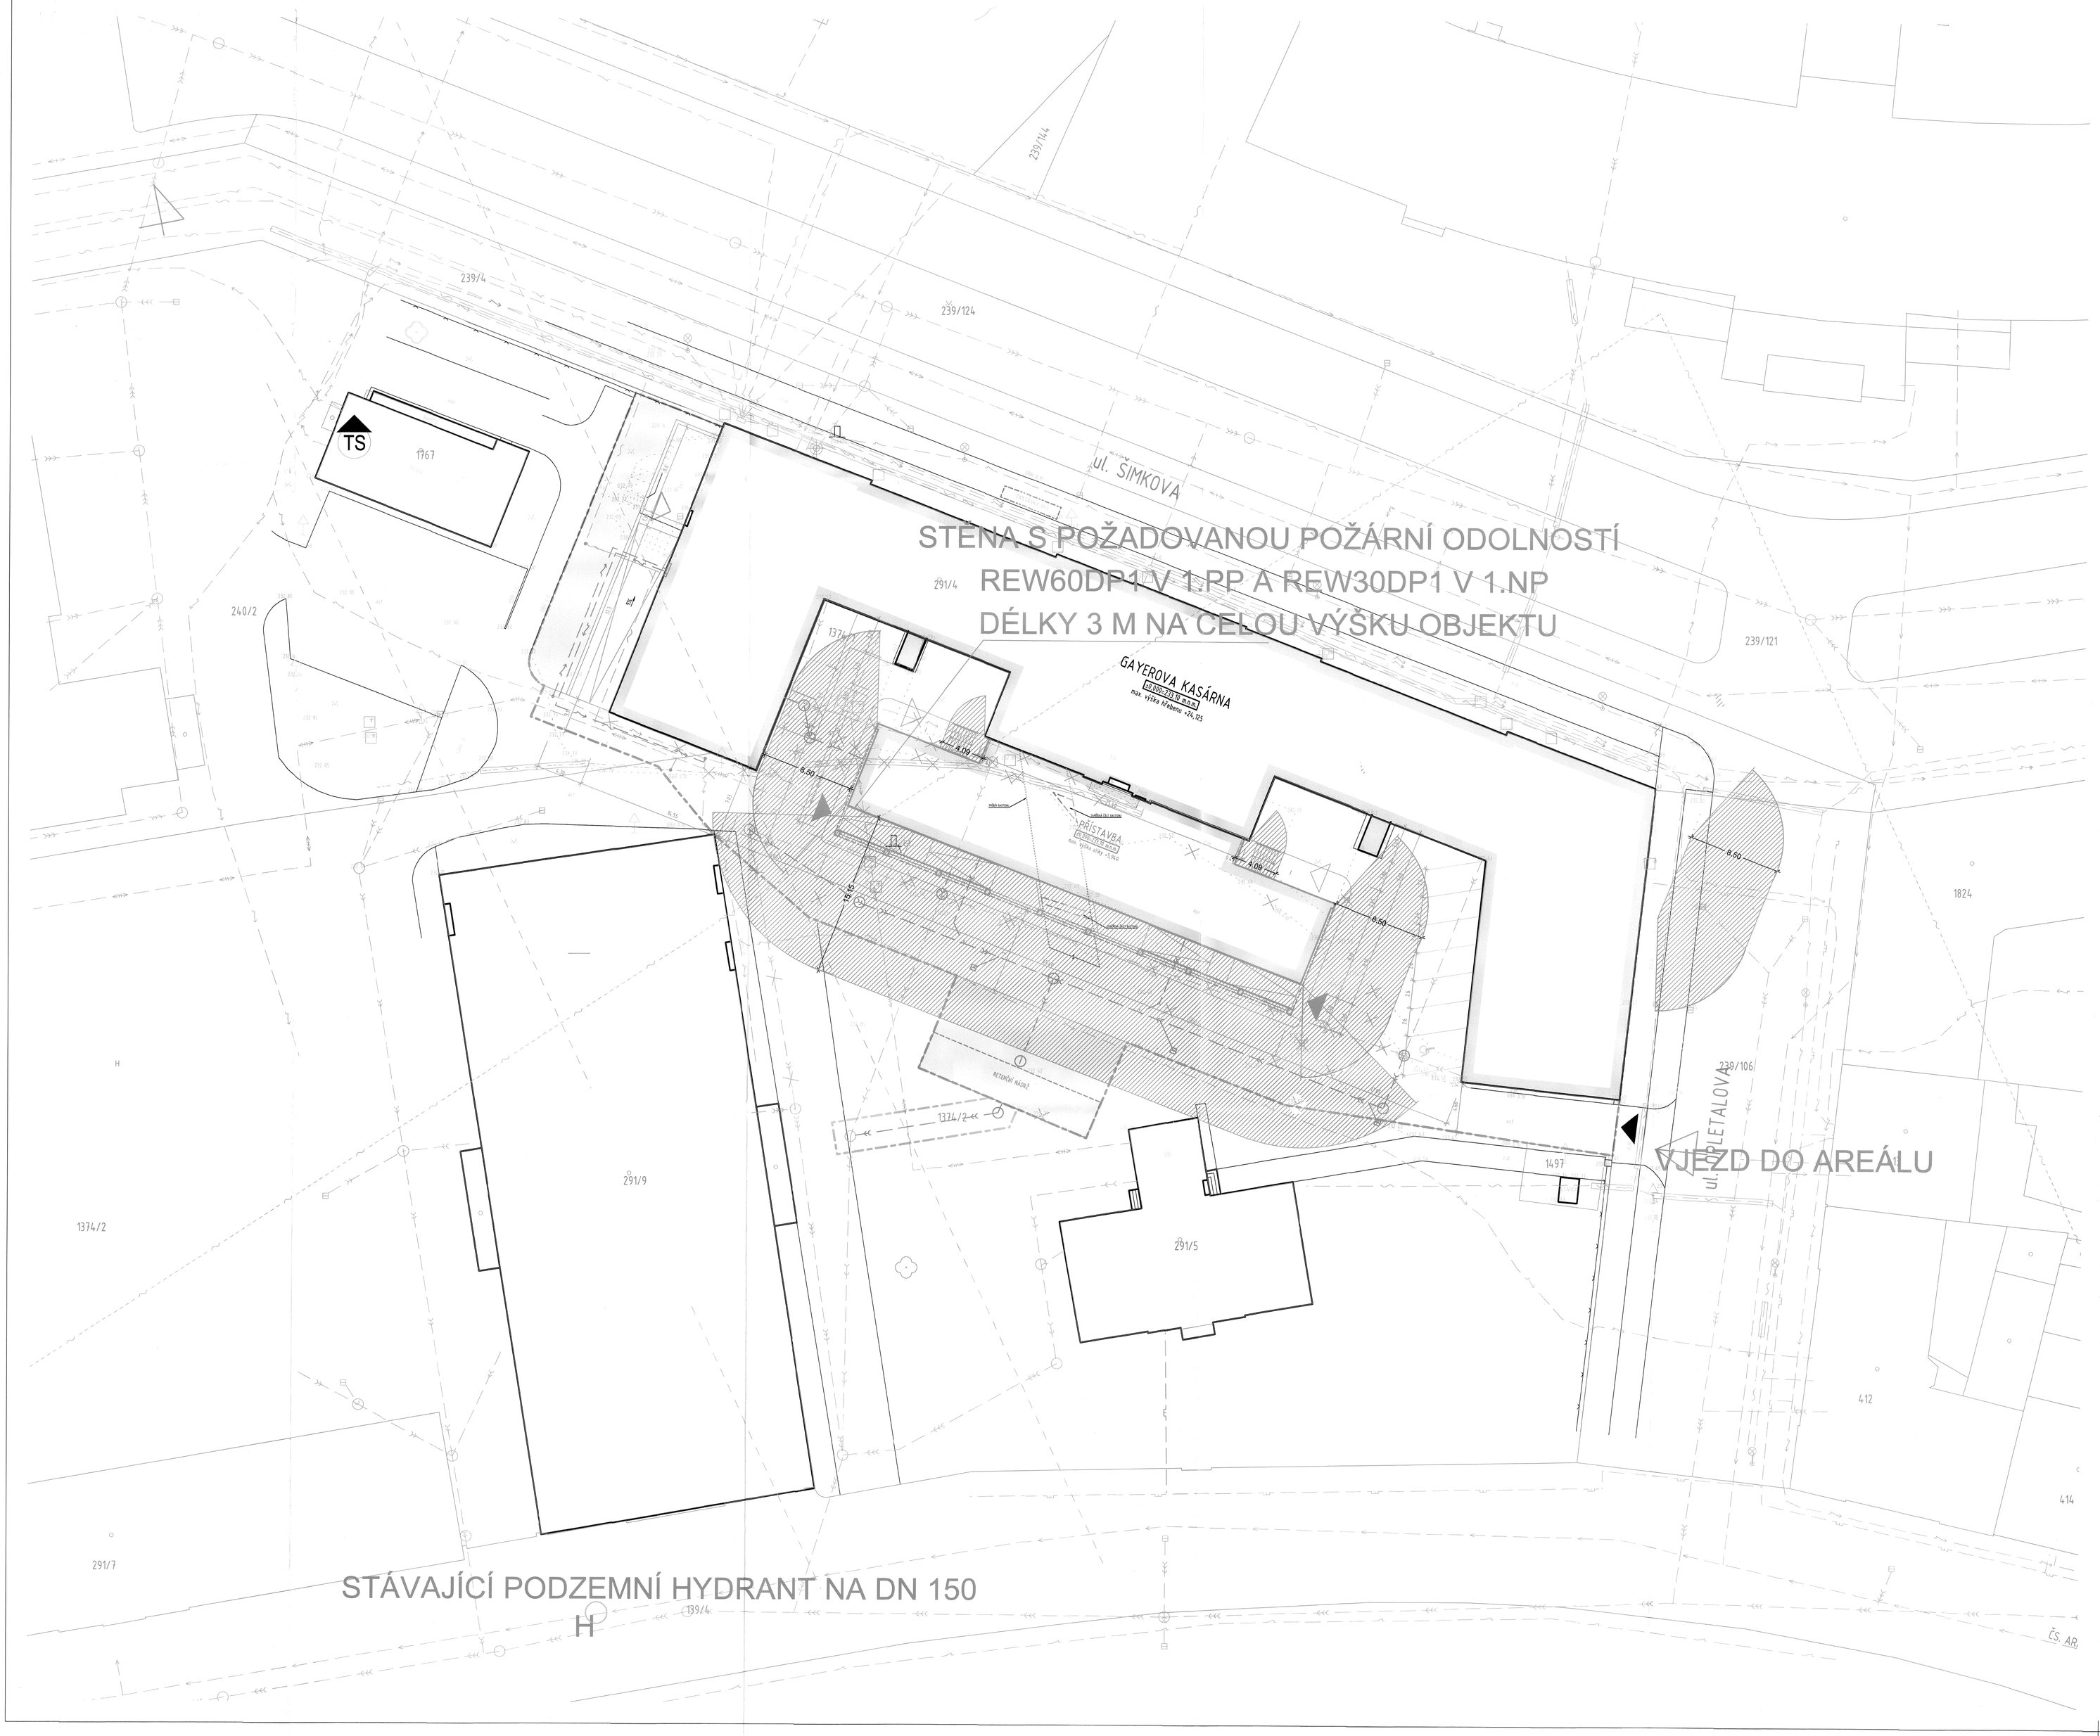

LEGENDA ZNAČENÍ

- POZEMKOVÉ HRANICE DLE KATASTRÁLNÍ MAPY
- NOVÝ STAV
- STÁVAJÍCÍ STAV / ODSTRANĚNO
- HRANICE STAVENIŠTĚ
- DOČASNÝ ZÁBOR
- HLAVNÍ / VEDLEJŠÍ VSTUP DO OBJEKTU
- HLAVNÍ / VEDLEJŠÍ VSTUP NA ŘEŠENÉ ÚZEMÍ
- STÁVAJÍCÍ ZELEŇ
- PŘEMÍSTĚNÍ STÁVAJÍCÍHO STROMU
- DOČASNĚ NAVRŽENÁ PARKOVACÍ STÁNÍ

LEGENDA DRUHU PLOCH

- ZPEVNĚNÁ PLOCHA - ŠTÍPANÁ KAMENNÁ DLAŽBA (POJÍZDNÁ I PRO NÁKLADNÍ AUTOMOBILY)
- ZPEVNĚNÁ PLOCHA - ŠTÍPANÁ KAMENNÁ DLAŽBA (POCHŮZÍ)
- ZATRAVNĚNÁ PLOCHA

LEGENDA SÍTÍ TECHNICKÉHO VYBAVENÍ

STÁVAJÍCÍ STAV	NOVÝ STAV	
		JEDNOTNÁ KANALIZACE
		SPLAŠKOVÁ KANALIZACE
		DEŠŤOVÁ KANALIZACE
		VODOVOD
		ELEKTRICKÉ VEDENÍ NN
		ELEKTRICKÉ VEDENÍ VN
		ELEKTRICKÉ VEDENÍ VEŘEJNÉHO OSVĚTLENÍ
		PLYNOVOD NTL, PODZEMNÍ
		HORKOVOD
		SDĚLOVACÍ VEDENÍ PODZEMNÍ
		SDĚLOVACÍ VEDENÍ NADZEMNÍ
		RÁDIOVÉ SÍTĚ
TS		TRAFOSTANICE DO 52 kV - ZDĚNÁ

Hasičský záchranný sbor Královéhradeckého kraje nábřeží U Přívozu 122 500 03 Hradec Králové
20.12.2017

POZNÁMKA:
PŘED ZAHÁJENÍM STAVEBNÍCH PRACÍ NUTNO PŘEDEM ZKONTROLOVAT VŠECHNY MÍRY A OVĚŘIT S PROJEKTOVOU DOKUMENTACÍ.

±0,000 = 233,100 m.n.m.

SOUŘADNICOVÝ SYSTÉM: JTSK
VÝŠKOVÝ SYSTÉM: B.p.v.

ZMĚNY		DATUM	PODPIS
	a		
	b		
	c		

INVESTOR:
Královéhradecký kraj
Královéhradecký kraj
Pivovarské nám. 1245, 500 03 Hradec Králové
tel.: +420 495 817 111, fax: +420 495 817 336
e-mail: posta@kr-kralovehradecky.cz

PROJEKTANT:
ZODP. PROJEKTANT: Ing. Matěj KUČILÍK
VYPRACOVAL: Ing. arch. Nikola ŠTIBRANÁ
Ing. Ivana BEDNÁŘKOVÁ
KONTROLOVAL: Ing. Martin ULIČNÝ

TECHNICO architects & engineers
TECHNICO Opava s.r.o.
Hradecká 1576/51
746 01 Opava
tel: 553 760 970
info@technico.cz

ČÁST DOKUMENTACE:
C. SITUAČNÍ VÝKRESY

Stavební úpravy objektu Gayerových kasáren vč. přístavby, Opletalova 334/2, Hradec Králové	FORMÁT	21×A4
	DATUM	08/2017
	STUPEŇ	DSP
	ZAKÁZKOVÉ ČÍSLO	TO-483-DSP
K.ú. Hradec Králové, parc.č. st. 2914	MĚŘÍTKO:	ČÍSLO VÝKRESU:
SITUACE ODSTUPOVÝCH VZDÁLENOSTÍ PBŘ	1:200	C.5.