


STROP NAD 1. PP

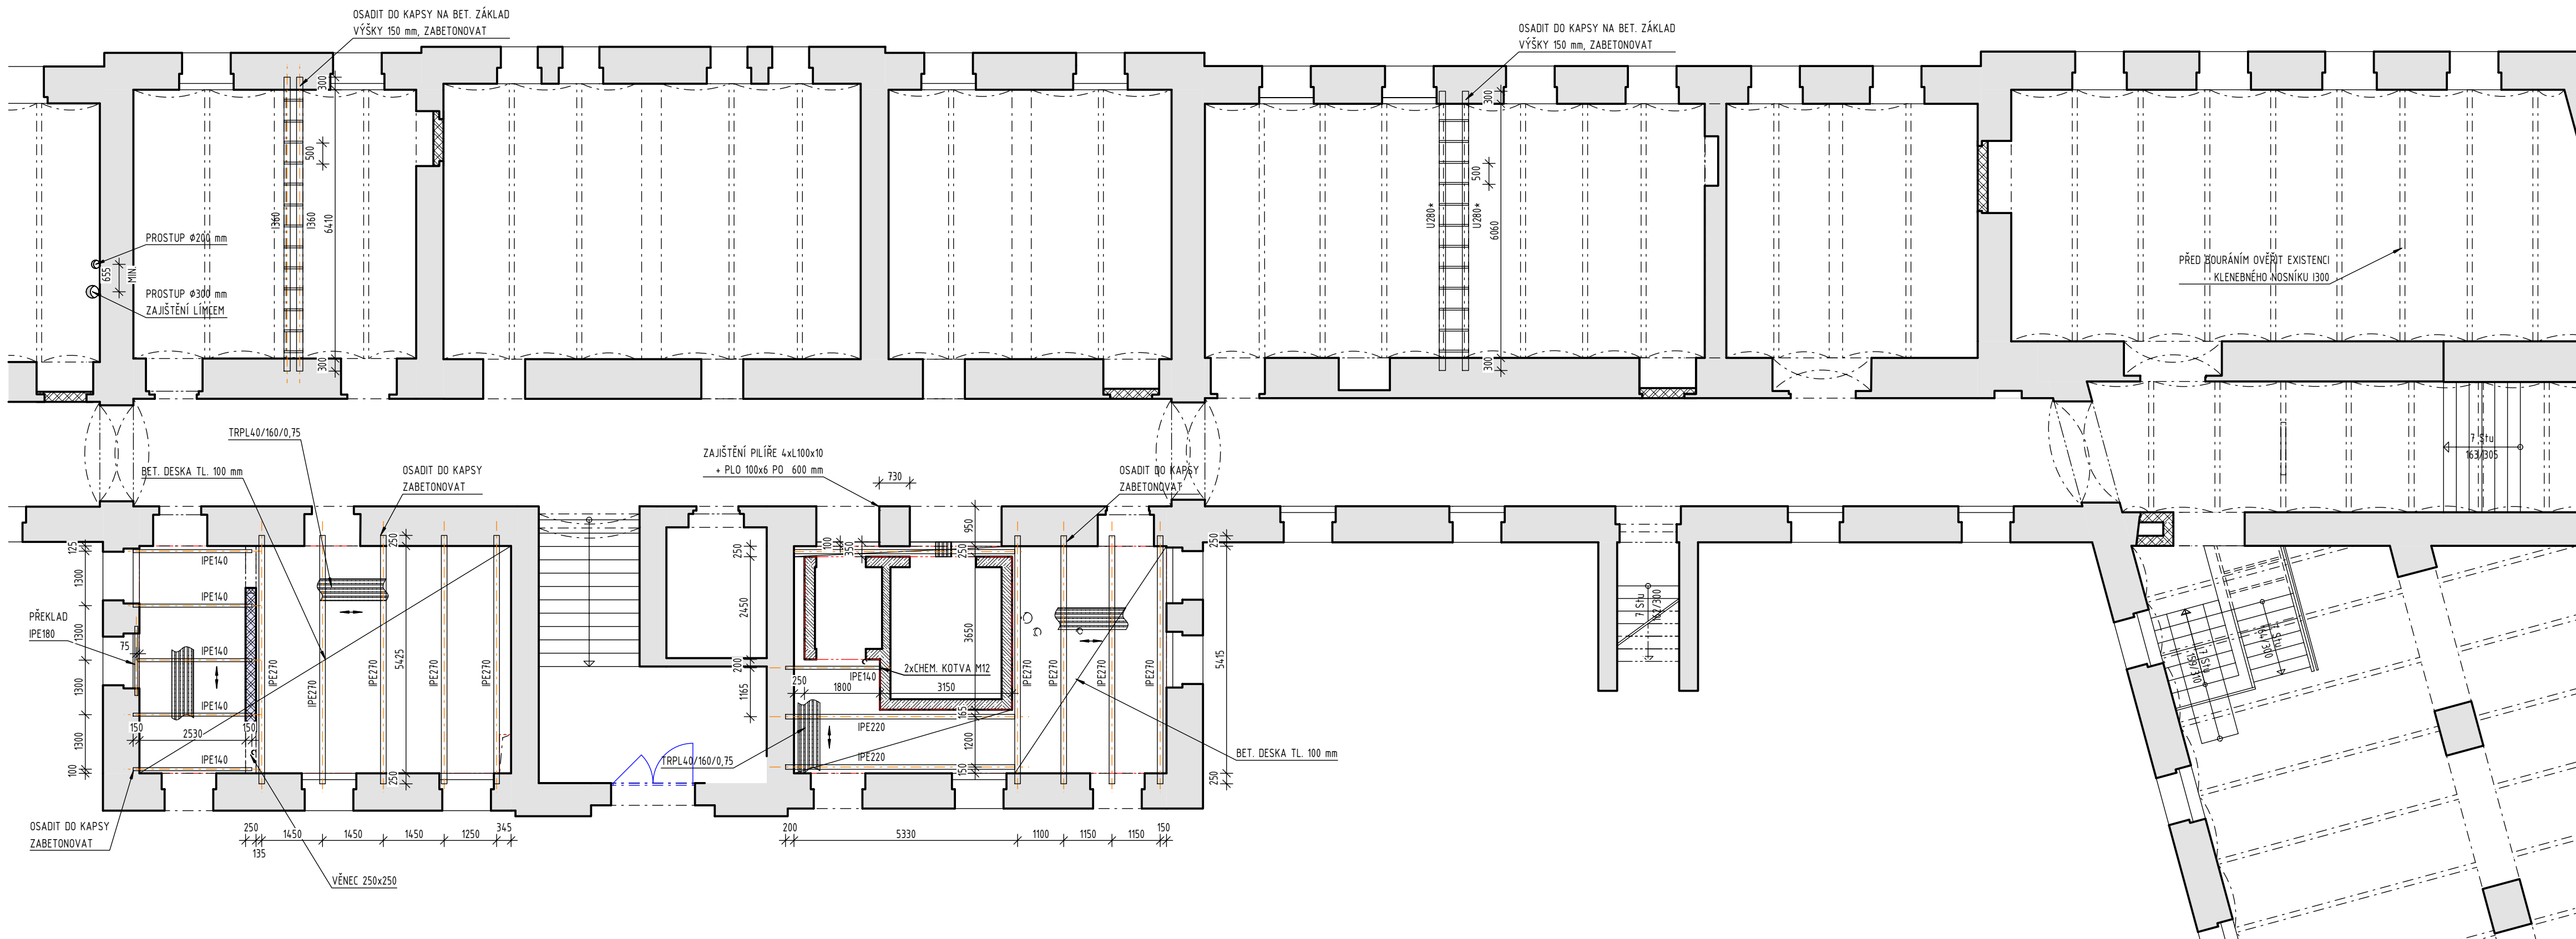

POZNÁMKY:

VŠEOBECNĚ:

- PŘED BOURÁNÍM VŠECH STĚN BUDE OVĚŘENO, ŽE NA NICH NELEŽÍ STROPNÍ KONSTRUKCE
- PŘESNÉ DĚLKY NOVÝCH OCELOVÝCH KONSTRUKCÍ OVĚŘIT NA STAVBĚ!
- PŘI VÝSKYTU NESROVNALOSTÍ JE NUTNÉ PŘED PROVÁDĚNÍM STAVEBNÍCH KONSTRUKCÍ TYTO NESROVNALOSTI KONZULTOVAT S PROJEKTAŇEM!
- POVRCHOVÁ ÚPRAVA KONSTRUKCÍ JE UVEDENA NIŽE. FINÁLNÍ ODSTĚN NÁTĚRU NA DŘEVO A OCEL JE UVEDEN V TECHNICKÉ ZPRÁVĚ
- OCELOVÉ NOSNÍKY BUDOU CHRÁNĚNY PROTI POŽÁRU NA ODOLNOST DLE PBR.
- NOSNÍKY BUDOU OSAZENY NA BETONOVÉ ZÁKLADKY
- TRAPEZOVÝ PLECH PŘIPEVNIT KĚ KAŽDEMU NOSNÍKU V KAŽDÉ VLNĚ
- NOSNÍKY OZNAČENÉ * MOHOU BYT NAHRAZENY NEPOKOŽENÝM PROFILEM 300 Z BOURANÝCH STŘEPŮ
- NEODLUKOU SOUČÁSTÍ JE TECHNICKÁ ZPRÁVA A PODROBNÝ STATICKÝ VÝPOČET VÝŠE VŠE STAVEBNÍ KONSTRUKCEŮNÍ ŘEŠENÍ!

MATERIÁLOVÉ CHARAKTERISTIKY:

OCEL: S235
POVRCHOVÁ ÚPRAVA NÁTĚR

DLE PŘÍLOHY Č. 6 K VYHLÁŠCE Č. 499/2006 Sb. A VYHLÁŠCE Č. 62/2013 Sb. ZAJIŠŤUJE PODROBNOU DOKUMENTACI DŘEVĚNÝCH A OCELOVÝCH KONSTRUKCÍ ZHOTOVITEL STAVBY.

POZNÁMKA:
PŘED ZAHÁJENÍM STAVEBNÍCH PRACÍ NUTNO PŘEDEM ZKONTROLOVAT VŠECHNY MÍRY A OVĚŘIT
S PROJEKTOVOU DOKUMENTACÍ.

SOUŘADNICOVÝ SYSTÉM: JTSK
VÝŠKOVÝ SYSTÉM: B.p.v.

$$\pm 0,000 = 233,100 \text{ m.n.m.}$$

ZMĚNY	c		DATUM		PODPIS	
	b					
	a					

INVESTOR

Královéhradecký kraj	Královéhradecký kraj Pivovarské nám. 1245, 500 03 Hradec Králové tel.: +420 495 817 111, fax: +420 495 817 336 e-mail: posta@kr-kralovehradecky.cz
-----------------------------	--

PROJEKTANT:			 TECHNICO architects & engineers TECHNICO Oprava s.r.o. Hradecká 1576/51 746 01, Opava tel: 553 760 970 info@technico.cz
ZODP. PROJEKTANT:	Ing. Martin KORÁB		
VYPRACOVAL:	Ing. Martin KORÁB		
KONTROLOVAL:	Ing. Martin ULICHÝ		

ČÁST DOKUMENTACE:

D.1.2. STAVEBNĚ KONSTRUKČNÍ ŘEŠENÍ

Stavební úpravy objektu Gayerových kasáren vč. přístavby, Opletalova 334/2, Hradec Králové K.ú. Hradec Králové, parc.č. st. 291/4 STROP NAD 1. PP	FORMÁT 8×A4
	DATUM 04/2018
	STUPEŇ DPS
	ZAKÁZKOVÉ ČÍSLO T0-483-DPS
	MĚRÍTKO: 1:100
	ČÍSLO VÝKRESU: D.1.2.c.02_a.