





STROP NAD 1. NP

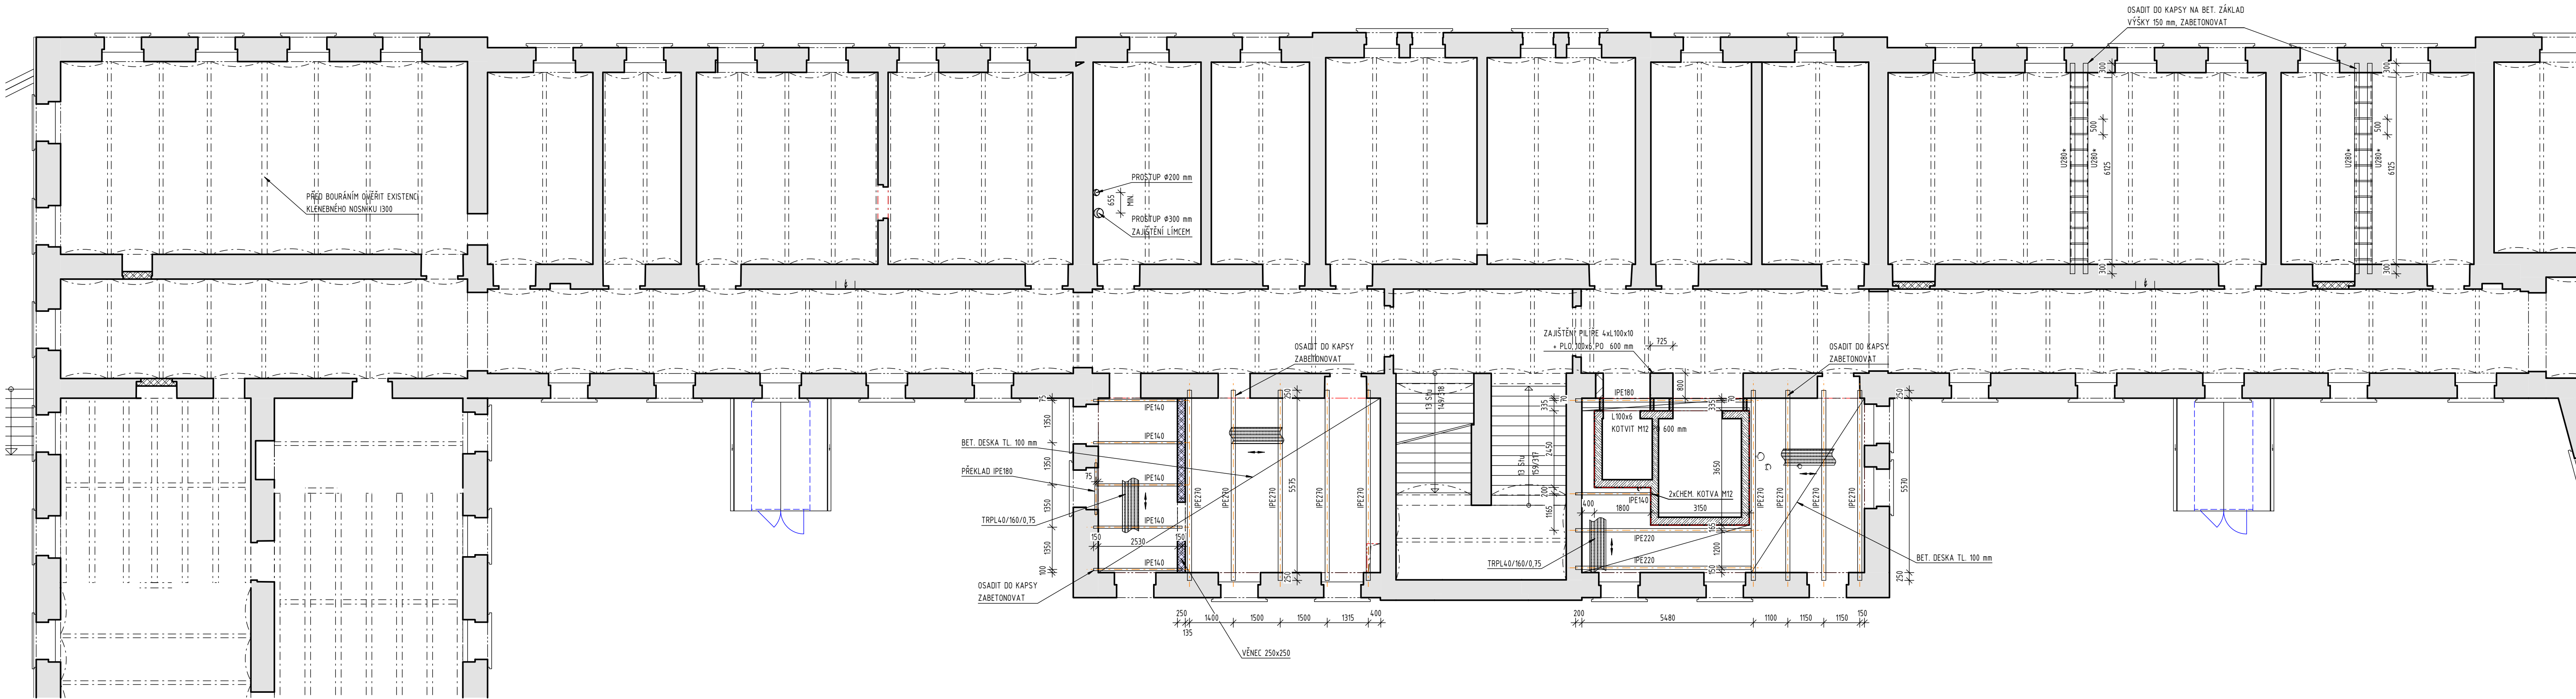

PODCHYCENÍ KLENBY 1

PODCHYCENÍ KLENBY 2

ZAJIŠTĚNÍ PROSTUPU KLENBOU

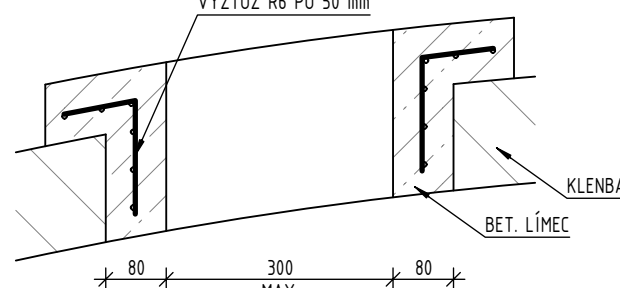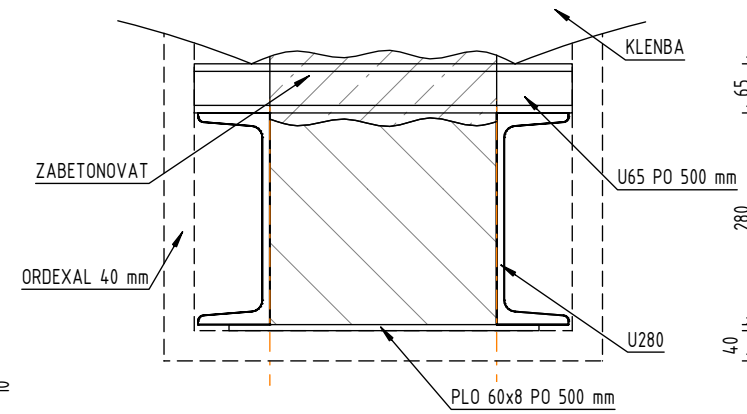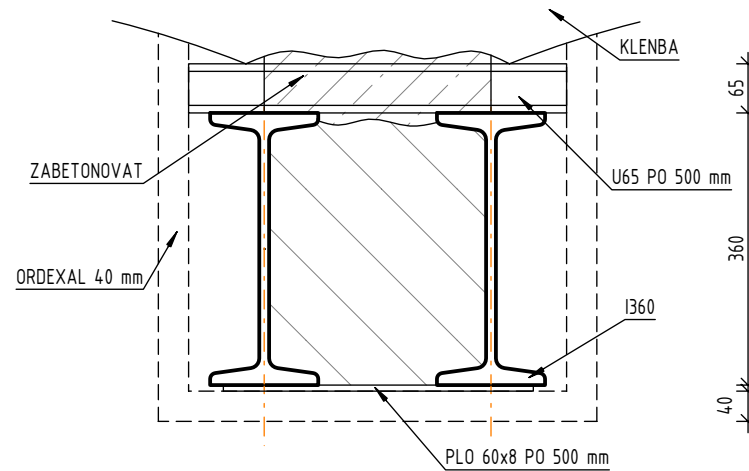

POZNÁMKY:

VŠEOBECNĚ:

- PŘED BOURÁNÍM VŠECH STĚN BUDE OVĚŘENO, ŽE NA NICH NELEŽÍ STROPNÍ KONSTRUKCE
- PŘESNÉ DĚLKY NOVÝCH OCELOVÝCH KONSTRUKCÍ OVĚŘIT NA STAVBI
- PŘI VÝSKYTU NESROVNALOSTÍ JE NUTNÉ PŘED PROVÁZENÍM STAVEBNÍCH KONSTRUKCÍ TYTO NESROVNALOSTI KONZULTOVAT S PROJEKTANTEM!
- POVRCHOVÁ ÚPRAVA KONSTRUKCÍ JE UVEDENA NIŽE. FINÁLNÍ ODSTÍN NÁTĚRU NA DŘEVO A OCEL JE UVEDEN V TECHNICKÉ ZPRÁVĚ.
- OCELOVÉ NOSNÍKY BUDOU CHRÁNĚNY PROTI POŽÁRU NA ODOLNOST DLE PBR.
- NOSNÍKY BUDOU OSÁZENY NA BETONOVÉ ZÁKLADY
- TRAPEZOVÝ PLECH PŘIPEVNIT KE KAŽDÉMU NOSNÍKU V KAŽDÉ VLŇE
- NOSNÍKY OZNAČENÉ * MOHOU BÝT NAHRAZENY NEPOŠKODZENÝM PROFÍLEM I300 Z BOURANÝCH STROPŮ
- NEDÍLNOU SOUČÁSTÍ JE TECHNICKÁ ZPRÁVA A PODROBNÝ STATICKÝ VÝPOČET VIZ STAVEBNÍ KONSTRUKČNÍ ŘEŠENÍ!

MATERIÁLOVÉ CHARAKTERISTIKY:

OCEL: S235
POVRCHOVÁ ÚPRAVA NÁTĚR

DLE PŘÍLOHY Č. 6 K VYHLÁŠCE Č. 499/2006 Sb. A VYHLÁŠCE Č. 62/2013 Sb. ZAJIŠŤUJE PODROBNOU DOKUMENTACI DŘEVĚNÝCH A OCELOVÝCH KONSTRUKCÍ ZHOTOVITEL STAVBY.

POZNÁMKA:
PŘED ZAHÁJENÍM STAVEBNÍCH PRACÍ NUTNO PŘEDEM ZKONTROLOVAT VŠECHNY MÍRY A OVĚŘIT S PROJEKTOVOU DOKUMENTACÍ.

±0,000 = 233,100 m.n.m.

SOUŘADNICOVÝ SYSTÉM: JTSK
VÝŠKOVÝ SYSTÉM: B.p.v.

č			
b			
a			

INVESTOR:

Královéhradecký kraj		Královéhradecký kraj	
Pivovarské nám. 1245, 500 03 Hradec Králové		tel: +420 495 817 111, fax: +420 495 817 138	
e-mail: posta@kr-kralovehradecky.cz			
PROJEKTANT:	Ing. Martin KORÁB		
VYPRACOVAL:	Ing. Martin KORÁB		
KONTROLOVAL:	Ing. Martin ULČINÝ		

ČÁST DOKUMENTACE:

D.1.2. STAVEBNĚ KONSTRUKČNÍ ŘEŠENÍ

Stavební úpravy objektu Gayerových kasáren vč. přístavby, Opletalova 334/2, Hradec Králové		FORMÁT	10×A4
K.Ú. Hradec Králové, parc.č. st. 281/4		DATUM	04/2018
		STUPEŇ	DPS
		ZAKÁZKOVÉ ČÍSLO	TO-483-DPS
STROP NAD 1. NP		MĚŘÍTKO:	1:100
		ČÍSLO VÝKRESU:	D.1.2.c.03_a.