


STROP NAD 2. NP

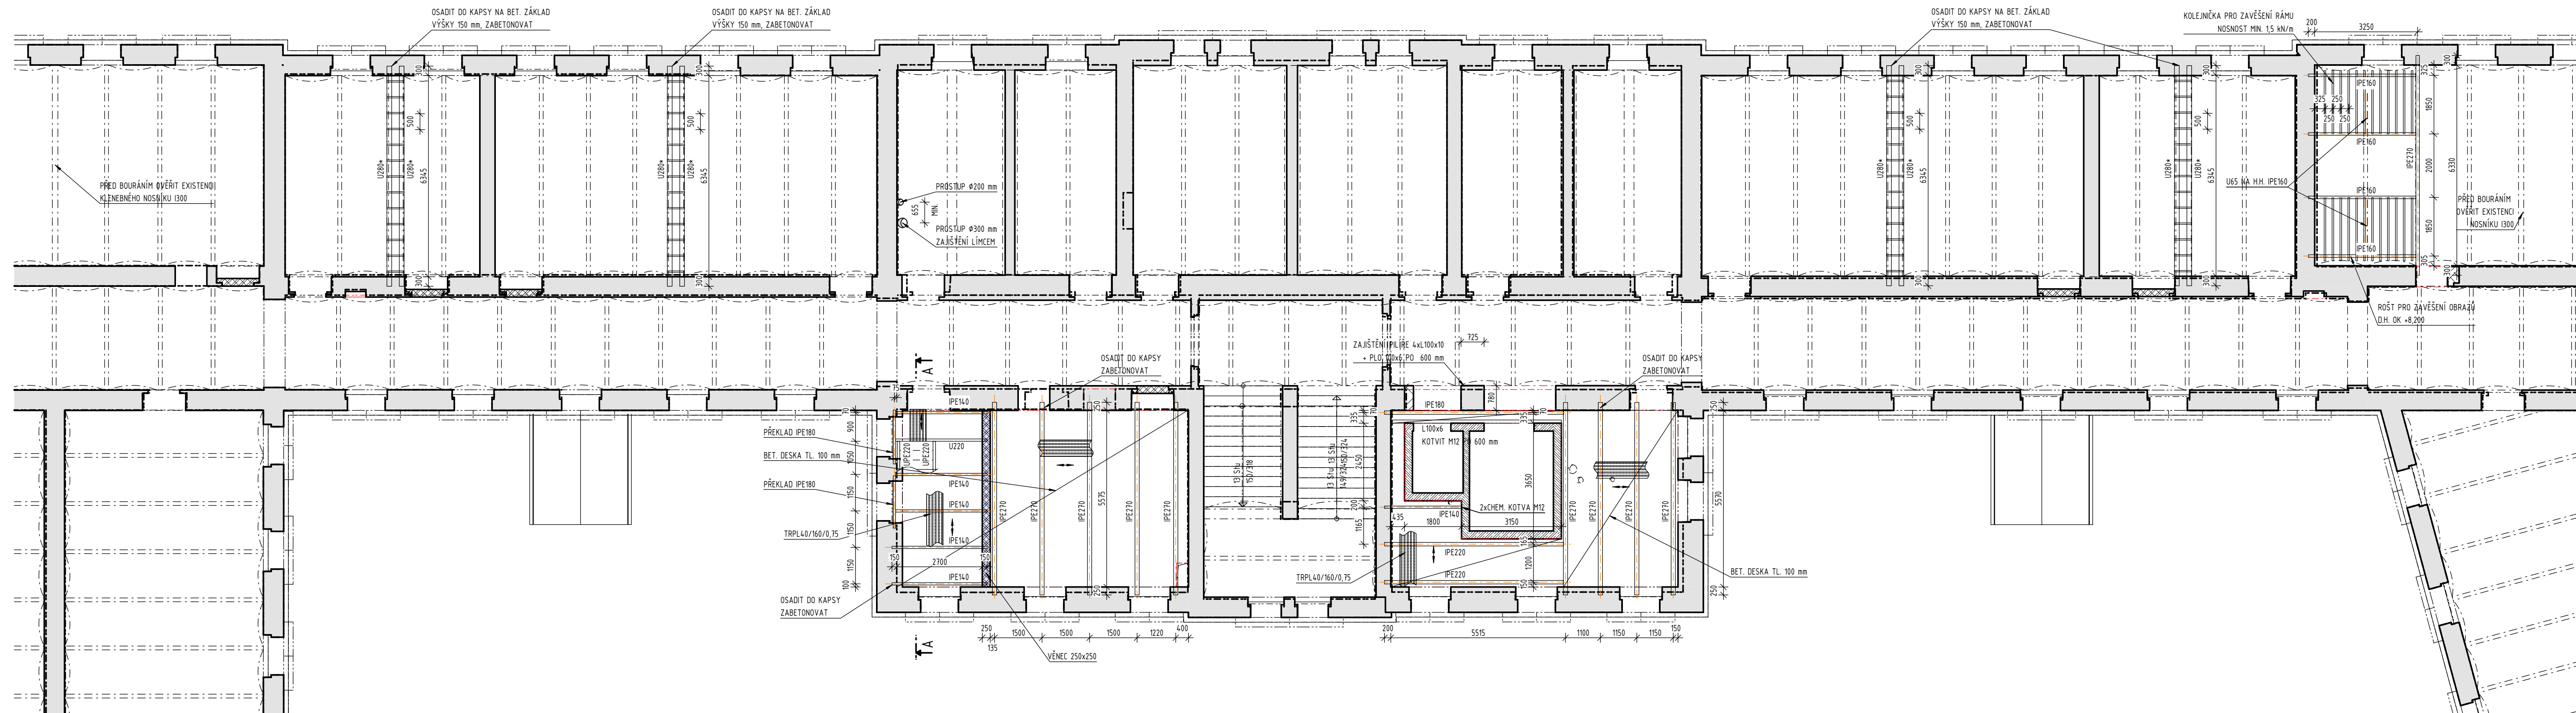

POZNÁMKY:

VŠEOBECNĚ:

- PŘED BOURÁNÍM VSTĚCH BĚDE OVĚŘENO, ŽE NA NICH NELEŽÍ STROPNÍ KONSTRUKCE
– PŘESNÉ KRESBY NOVÝCH OCELOVÝCH KONSTRUKCÍ OČERŤ NA STAVBEI
– PŘI VYSKYTU NESROVNALOSTÍ JE NUTNÉ PŘED PŘEVÁDEM STAVEBNÍCH KONSTRUKCÍ TYTO NESROVNALOSTI KONIZOVAT
S PROJEKTOVATEM
– POVRCHOVÁ ÚPRAVA KONSTRUKCÍ JE UVEDENA NIŽE. FINÁLNÍ ODSTÍN NÁTERU NA DŘEVO A OCEL JE UVEDEN V TECHNICKÉ ZPRÁVĚ
– OCELOVÉ NOSNÍKY BUDOU CHRÁNĚNY PŮLI POŽÁRU NA ODOLNOST DLE PBR.
NOSNÍKY BUDOU OSAZENY NA BETONOVÉ ZAKLADY
– TĚŽKOVÝ PLECH PŘEVÝŠNĚ KAŽDÉMU NOSNÍKU V KAŽDÉ VLNĚ
– NOSNÍKY OZNAČENÉ „M“ MOHOU BYT NÁHRADY NEPOKÝSNĚMÝM PROFILEM 300 Z BOURÁNÝCH STROPŮ
– NEJDLUŽÍ SOUČÁSTI JE TECHNICKÁ ZPRÁVA A PODROBNÝ STATICKÝ VÝPOČET VSTAVEBNÉ KONSTRUKČNÍ ŘEŠENÍ

MATERIÁLOVÉ CHARAKTERISTIKY:

OCEL: S235
POVRCHOVÁ ÚPRAVA NÁTĚR

DLE PŘÍLOHY Č. 6 K VYHLÁŠCE Č. 499/2006 Sb. A VYHLÁŠCE Č. 62/2013 Sb. ZAJIŠŤUJE PODROBNOU DOKUMENTACI DŘEVĚNÝCH A OCELOVÝCH KONSTRUKCÍ ZHOTOVITEL STAVBY.

POZNÁMKA:
PŘED ZAHÁJENÍM STAVEBNÍCH PRACÍ NUTNO PŘEDEM ZKONTROLOVAT VŠECHNY MÍRY A OVĚŘIT
S PROJEKTOVOU DOKUMENTACÍ.

SOUŘADNICOVÝ SYSTÉM: JTSK
VÝŠKOVÝ SYSTÉM: B.p.v

$$\pm 0,000 = 233,100 \text{ m.n.m.}$$

ZMĚNY	c				
	b				
	a				
			DATUM		PODPIS

INVESTOR

Královéhradecký kraj		Královéhradecký kraj Pivovarské nám. 1245, 500 03 Hradec Králové tel.: +420 496 817 111; fax: +420 496 817 336 e-mail: posta@zv-královéhradecky.cz	
PROJEKTANT: ZOOP. PROJEKTANT: VYFRAČOVAŤEL: KONTROLŤOVAŤEL:	Ing. Martin KORÁB Ing. Martin KORÁB Ing. Martin ULIČNÝ	TECHNICO architects & engineers TECHNICO Opava s.r.o. Hradecká 578/0-0 746 01 Opava IČ: 553 766 970 info@technico.cz	

ČÁST DOKUMENTACE:

D.1.2. STAVEBNĚ KONSTRUKČNÍ ŘEŠENÍ

Stavební úpravy objektu Gayerových kasáren vč. přístavby, Opletalova 334/2, Hradec Králové K.ú. Hradec Králové, parc.č. st. 291/4	FORMAT	10×A4
	DATUM	04/2018
	STUPEŇ	DPS
	ZAKÁZKOVÉ ČÍSLO	TO-483-DPS
STROP NAD 2. NP	1:100	D.1.2.c.04_a.