


STROP NAD 3. NP

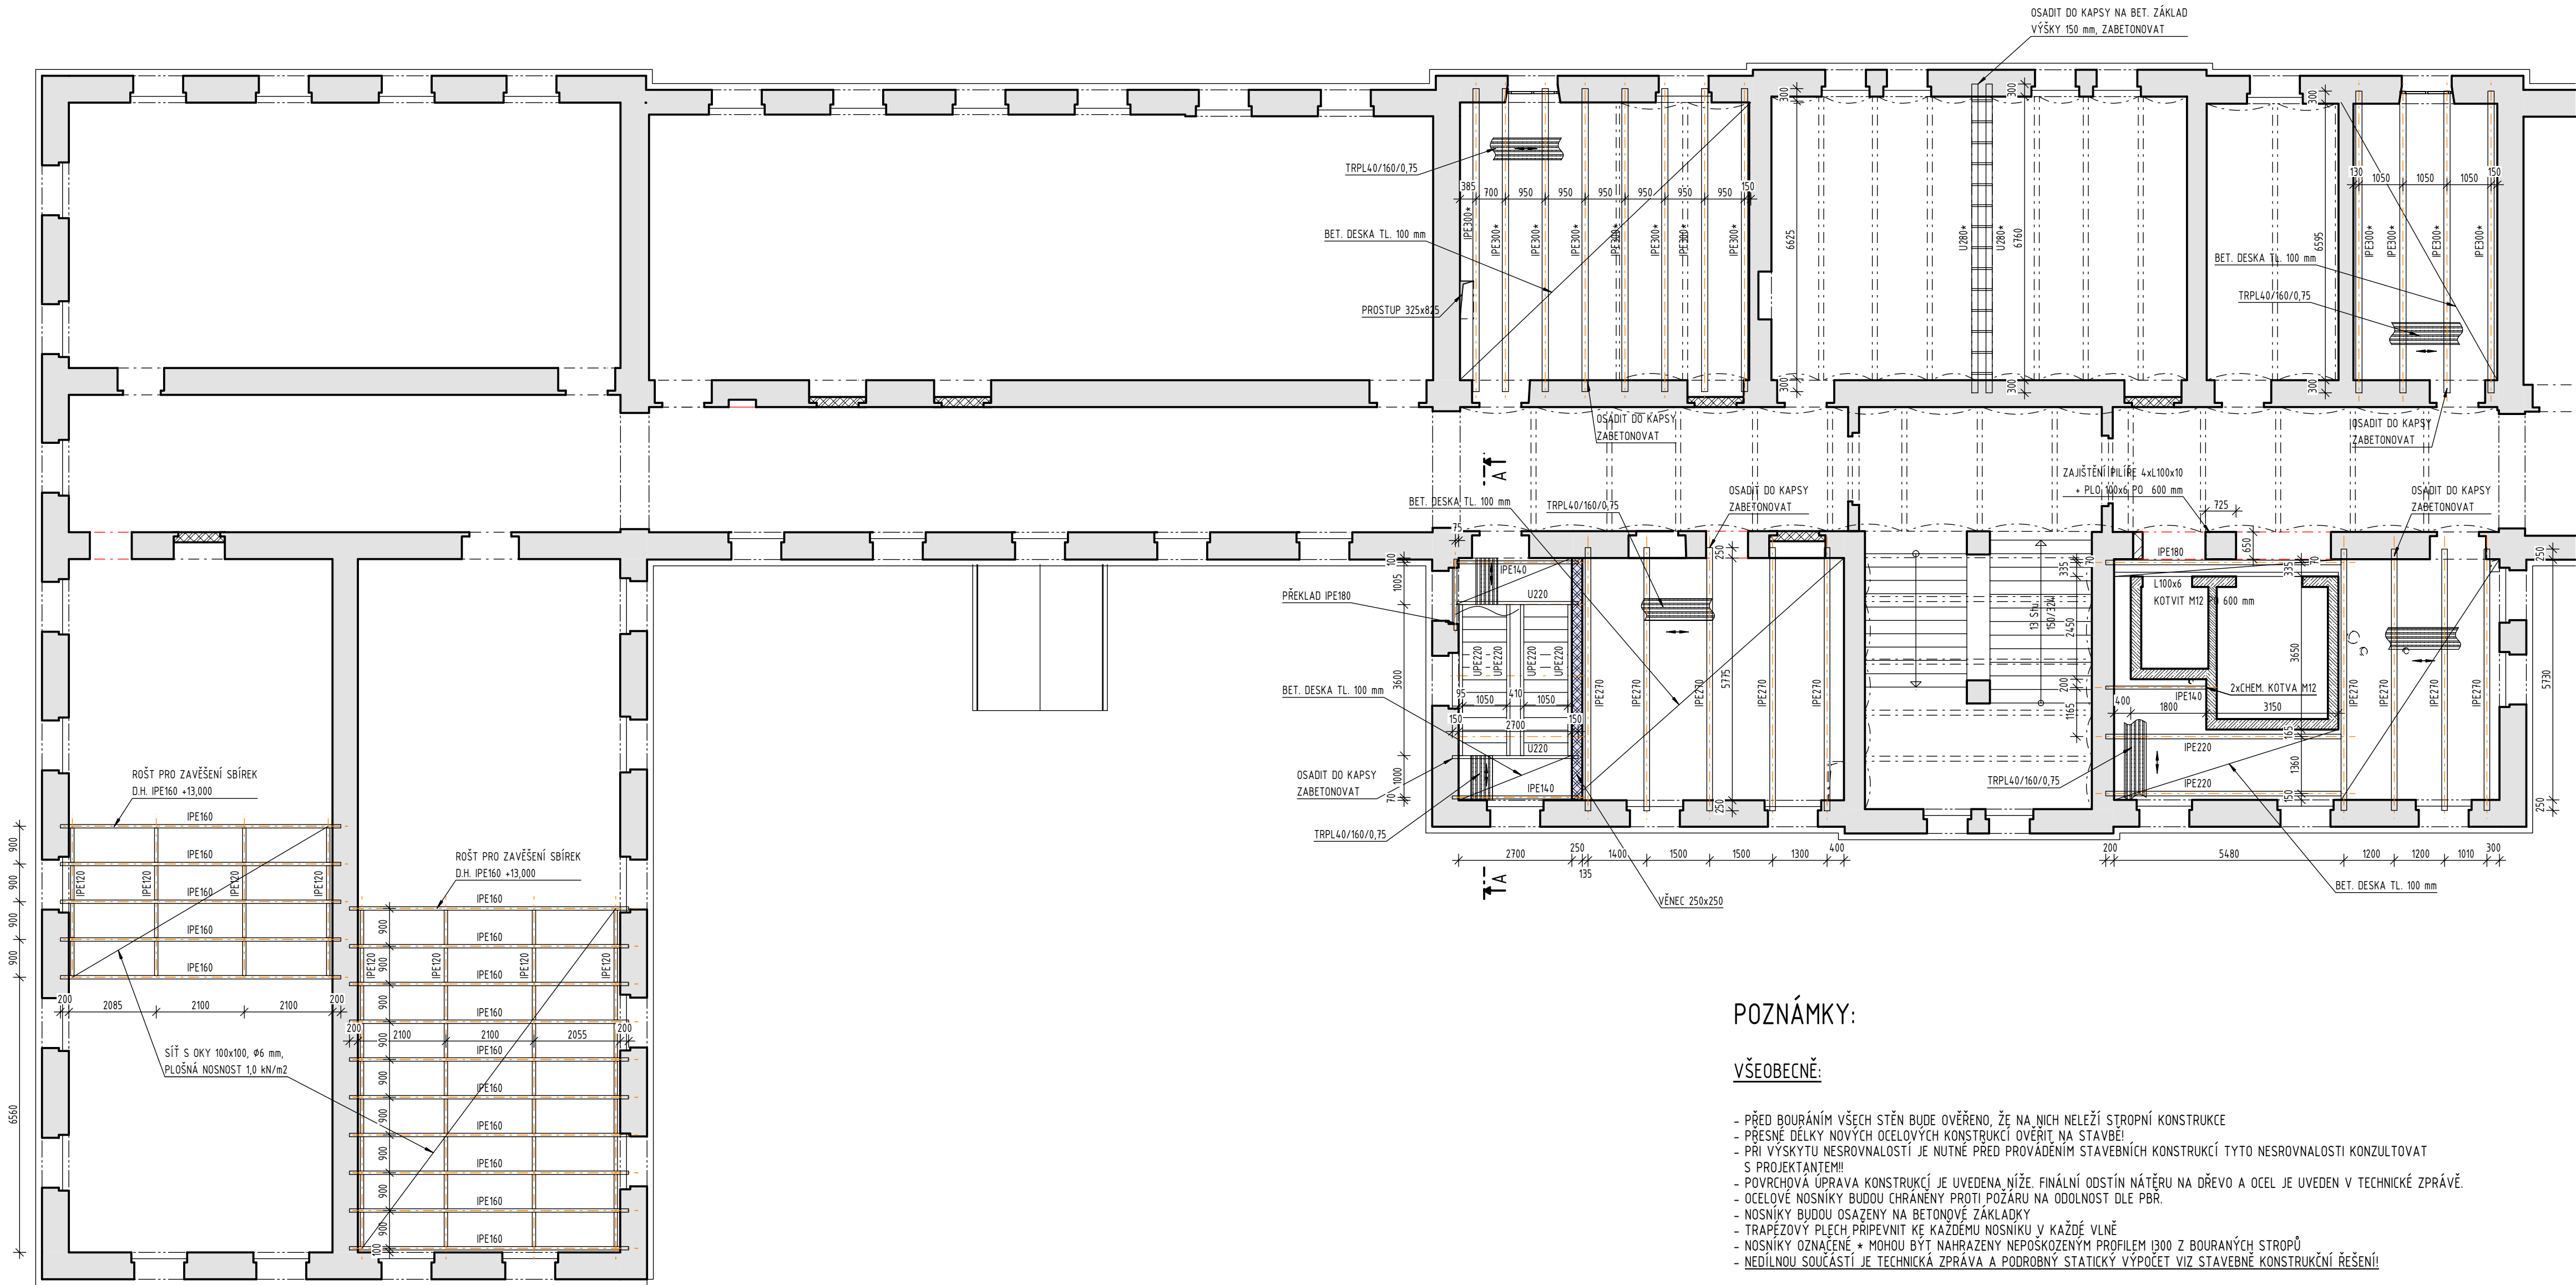

POZNÁMKY:

VŠEOBECNĚ:

- PŘED BOURÁNÍM VŠECH STĚN BUDE OVĚŘENO, ŽE NA NICH NELEŽÍ STROPNÍ KONSTRUKCE
- PŘESNÉ DÉLKY NOVÝCH OCELOVÝCH KONSTRUKCÍ OVĚŘIT NA STAVBĚ!
- PŘI VÝSKYTU NESROVNALOSTÍ JE NUTNÉ PŘED PROVÁDĚNÍM STAVEBNÍCH KONSTRUKCÍ TYTO NESROVNALOSTI KONZULTOVAT S PROJEKTANTEM!!
- POVRCHOVÁ ÚPRAVA KONSTRUKCÍ JE UVEDENA NÍŽE. FINÁLNÍ ODSTÍN NÁTĚRU NA DŘEVO A OCEL JE UVEDEN V TECHNICKÉ ZPRÁVĚ.
- OCELOVÉ NOSNÍKY BUDOU CHRÁNĚNY PROTI POŽÁRU NA ODOLNOST DLE PBR.
- NOSNÍKY BUDOU OSAZENY NA BETONOVÉ ZÁKLADKY
- TRAPÉZOVÝ PLECH PŘIPEVNIT KE KAŽDÉMU NOSNÍKU V KAŽDÉ VLNĚ
- NOSNÍKY OZNAČENÉ * MOHOU BÝT NAHRAZENY NEPOŠKOZENÝM PROFÍLEM I300 Z BOURANÝCH STROPŮ
- NEDÍLNOU SOUČÁSTÍ JE TECHNICKÁ ZPRÁVA A PODROBNÝ STATICKÝ VÝPOČET VIZ STAVEBNÍ KONSTRUKČNÍ ŘEŠENÍ!

MATERIÁLOVÉ CHARAKTERISTIKY:

OCEL: S235
POVRCHOVÁ ÚPRAVA NÁTĚR

DLE PŘÍLOHY Č. 6 K VYHLÁŠCE Č. 499/2006 Sb. A VYHLÁŠCE Č. 62/2013 Sb. ZAJIŠŤUJE PODROBNOU DOKUMENTACI DŘEVĚNÝCH A OCELOVÝCH KONSTRUKCÍ ZHOTOVITEL STAVBY.

POZNÁMKA:
PŘED ZAŘÁZENÍM STAVEBNÍCH PRACÍ NUTNO PŘEDEM ZKONTROLOVAT VŠECHNY MÍRY A OVĚŘIT S PROJEKTOVOU DOKUMENTACÍ.

SOUŘADNICOVÝ SYSTÉM: JTSK
VÝŠKOVÝ SYSTÉM: B.p.v.

±0,000 = 233,100 m.n.m.

ZMĚNY	c		DATUM		PODPIS
	b				
	a				

INVESTOR:		Královéhradecký kraj	
Královéhradecký kraj		Přivovarské nám. 1245, 500 03 Hradec Králové tel.: +420 495 817 111, fax: +420 495 817 336 e-mail: posta@kr.kralovohradecky.cz	

PROJEKTANT:			 TECHNICO architects & engineers TECHNICO Opava s.r.o. Hradecká 1576/RS 746 01 Opava tel: 553 760 970 info@technico.cz
ZODP. PROJEKTANT:	Ing. Martin KORÁB		
VYPRACOVAL:	Ing. Martin KORÁB		
KONTROLOVAL:	Ing. Martin ULÍČNÝ		

TECHNICO
architects & engineers

TECHNICO Opava s.r.o.
Hradecká 1576/93
746 01 Opava
tel: 553 760 970
info@technico.cz

ČÁST DOKUMENTACE:
D.1.2. STAVEBNĚ KONSTRUKČNÍ ŘEŠENÍ

Stavební úpravy objektu Gayerových kasáren vč. přístavby, Opletalova 334/2, Hradec Králové	FORMÁT	8×A4
	DATUM	04/2018
	STUPEŇ	DPS
	ZAKÁZKOVÉ ČÍSLO	TO-483-DPS
K.ú. Hradec Králové, parc.č. st. 291/4		ČÍSLO VÝKRESU:
STROP NAD 3. NP		1:100 D.1.2.c.05_a.