


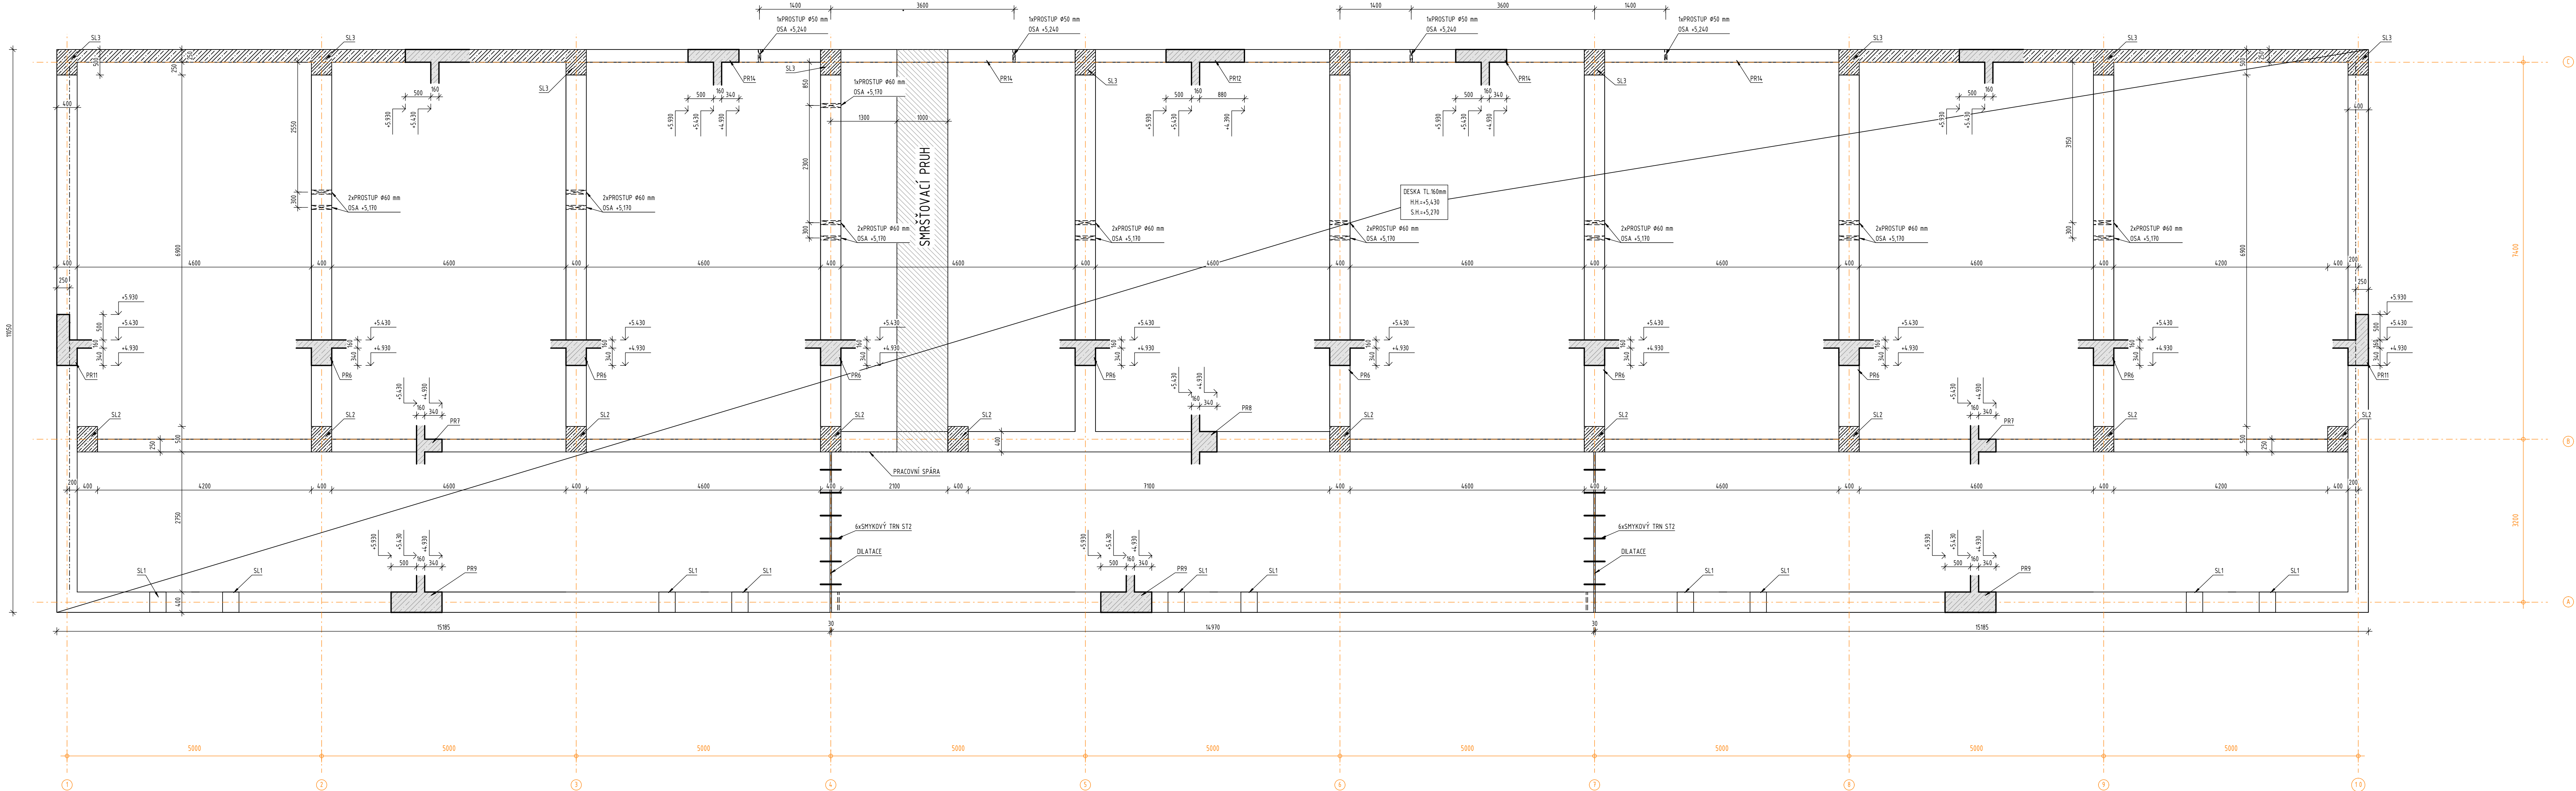

POZNÁMKY:

OBCENĚ:

- KONSTRUKCE JE NAVRŽENA JAKO "MĚDÁ VANA", T.J. S VNĚJŠÍ HYDROIZOLACÍ.
- PROSTUPY, DRAŽKY A NIKY PRO JEDNOTLIVÉ PROFESY JSOU ZAMKRESENY PO DOODHLAŠENÍ STATIKEM. JAKÉKOLIV DALŠÍ PROSTUPY NAD RÁMEC TĚCH ZDE UVEDENÝCH NENÍ MOŽNÉ PROVÁDĚT BEZ PŘEDCHOZÍHO DOODHLAŠENÍ STATIKEM! PŘED BETONÁŽÍ BUDOU DO BEDNĚNÍ VLOŽENY POMOCNÉ FORMY PRO PŘÍPRAVU PŘÍPADNÝCH PROSTUPŮ. KOORDINOVAT S PROFESEM!
- U PROSTUPŮ UMÍSTĚNÝCH U HRAN OÍ OKRAJŮ SVISLÝCH KONSTRUKCÍ, POPŘ. NA MODULOVÝCH OSÁCH, NENÍ UVEDENA PŮDORYSNÁ KÓTA. VŠECHNY VIDITELNÉ HRANY KONSTRUKCÍ ZVOŠTÍ ROZMĚREM 10/10mm.
- DO PRACOVNÍCH SPÁR BUDOU VLOŽENY TĚSNÍCÍ PRVKY (TĚSNÍCÍ BOTNÁJÍCÍ PÁSY). PROSTUPY KONSTRUKCEM BUDOU OPATŘENY SPECIÁLNÍMI TĚSNÍCÍMI PRVKY (CHRÁNĚKAMI).
- ZPŮSOB PROVÁZENÍ ŽB KONSTRUKCÍ Z POMĚDÍ PRACOVNÍCH A TECHNOLOGICKÝCH SPÁR JE UVEDEN V TECHNICKÉ ZPRÁVĚ.
- ŘEŠENÍ BLESKOVODŮ TRASOVANÝCH UVNITŘ OBJEKTU V MONOLITICKÝCH KONSTRUKCÍCH, A JEJICH NÁPOJENÍ NA ZÁKLADOVÉ ZEMNICE JE ŘEŠENO V PROFESÍ ELEKTRO.
- ZHOTOVITEL JE PŘI PROVÁZENÍ BETONOVÝCH MONOLITICKÝCH KONSTRUKCÍ POVINEN POSTUPOVAT DLE USTANOVENÍ PLATNÝCH NŮREM, ZEJMÉNA ČSN EN 13670, POUŽITÍ BEDNĚNÍ SE ŘÍDÍ PRAVIDLY UVEDENÝMI V KAP. 8 V ČSN EN 1992 (KOTVENÍ, PŘESAHY, PŮLMĚRY OHYBŮ, VZDÁLENOSTI PRŮTŮ, LEMOVÁNÍ VOLNÝCH OKRAJŮ DESEK A STĚN A OTVORŮ V NICH, ZAJIŠTĚNÍ HORNÍ VÝZTUŽE V DESKÁCH POMOCÍ DISTANČNÍCH PRVKŮ) - ŽEBŘÍČKY).
- V PŘÍPADĚ JSOUŠANÍKŮ PRO PŘERUŠENÍ TEPELNÝCH MOSTŮ A V PŘÍPADĚ PRŮTŮ PRO PŘERUŠENÍ AKUSTICKÝCH MOSTŮ JE NUTNÉ PROVÉST PROVÝZTUŽENÍ V SOUL. ZABUDOVANÝCH SYSTÉMOVÝCH PRVKŮ DLE POKYNŮ VÝROBCE VYBRANÉHO TYPU PRVKŮ.
- VŠEKERÉ ROZMĚRY SOUVISEJÍCÍ S VÝTAHOVOU SAČTOU JE NUTNÉ UPRAVIT DLE SKUTČNĚ VYBRANÉHO DODAVATELE VÝTAHŮ.
- PŘI VÝSKYTU NESROVNALOSTÍ JE NUTNÉ PŘED PROVÁZENÍM STAVEBNÍCH KONSTRUKCÍ TYTO NESROVNALOSTI KONZULTOVAT S PROJEKTANTYMI.
- NEDILNOU SOUČÁSTÍ JE TECHNICKÁ ZPRÁVA A PODROBNÝ STATICKÝ VÝPOČET VÍZ STAVEBNĚ KONSTRUKČNÍ ŘEŠENÍ!

ST NEREZOVÝ SMYKOVÝ TRN S PODÉLNÝM POSUVEM  
ST1 TRN Ø24 mm, Vd=70 kN  
ST2 TRN Ø22 mm, Vd=40 kN

MATERIÁLOVÉ CHARAKTERISTIKY:

BETON: NOSNÉ KONSTRUKCE ZÁKLADOVÉ (PASY, PATKY) C30/37-XC4, XA2, XF1-C10,2-Dmax22-S3  
NOSNÉ KONSTRUKCE VNITŘNÍ (MONOLITICKÉ) C30/37-XC4, XA2, XF1-C10,2-Dmax22-S3  
NOSNÉ KONSTRUKCE VNITŘNÍ (PREFABRIKOVANÉ) C35/45-XC4-C10,2-Dmax22-S3  
PODKLADNÍ BETON C12/15-X0  
OCEĽ: 10 50S(R), B500B, B500A (KARĽ)  
KRYTÍ: PATKY, PASY: 50mm (NOSNÁ PODÉLNÁ VÝZTUŽ)  
SLUPY: 35mm (NOSNÁ SVISLÁ VÝZTUŽ)  
STĚNY: 25mm (VNĚJŠÍ VODOROVNÁ VÝZTUŽ)  
STROPNÍ DESKY, DESKY MEZIPODEST: 25mm  
SCHODISTOVÉ RAMĚNA: 20mm  
MIN. 70-NÁSOBEK PRŮMĚRU STYKOVANÉ VÝZTUŽE

DLE PŘÍLOHY Č.6 K VYHLÁŠCE Č.499/2006 Sb. A VYHLÁŠCE Č.62/2013 Sb. ZAJIŠŤUJE PODROBNOU DOKUMENTACÍ VÝZTUŽENÍ ŽELEZOBETONOVÝCH KONSTRUKCÍ ZHOTOVITEL STAVBY.

LEGENDA ZNAČENÍ:

- PŮDORYS SKLOPENÝ ŘEZ
- NOSNÉ KONSTRUKCE ŽELEZOBETONOVÉ MONOLITICKÉ
  - NOSNÉ KONSTRUKCE ZDĚNÉ KAMENNÉ
  - PROSTUP VE STROPNÍ DESCE
  - PROBARVENÁ POHLEDOVÁ KONSTRUKCE PB3
  - OBRYSY KONSTRUKCE VÝŠŠÍHO PODLAŽÍ
  - DĚLKA OTVORU
  - SPODNÍ HRANA; HORNÍ HRANA

PŘEZÁMKA  
PŘED ZAHÁJENÍM STAVEBNÍCH PRACÍ NUTNO PŘEDEM ZKONTROLOVAT VŠECHNY MÍRY A OVĚŘIT S PROJEKTOVOU DOKUMENTACÍ

±0,000 = 233,100 m.n.m.

|         |      |      |
|---------|------|------|
| INŽENÝR | DATA | POPS |
| 1       |      |      |
| 2       |      |      |
| 3       |      |      |

|           |                      |   |
|-----------|----------------------|---|
| INVESTOR: | Královéhradecký kraj | Královéhradecký kraj<br>Pivovarské nám. 1245, 500 03 Hradec Králové<br>tel.: +420 495 917 111, fax: +420 495 917 300<br>e-mail: posta@kr-kralovicky.cz |
|-----------|----------------------|---|

|              |                    |                   |                   |
|--------------|--------------------|-------------------|-------------------|
| PROJEKTANT:  | ZOOP. PROJEKTANT:  | Ing. Martin KORÁB | Ing. Martin KORÁB |
| VYPRACOVAL:  |                    |                   |                   |
| KONTROLOVAL: | Ing. Martin ULÍČNÝ |                   |                   |

|                   |                                    |
|-------------------|------------------------------------|
| ČÁST DOKUMENTACE: | D.1.2. STAVEBNĚ KONSTRUKČNÍ ŘEŠENÍ |
|-------------------|------------------------------------|

|                                                                                                  |                                                         |                                                     |
|--------------------------------------------------------------------------------------------------|---------------------------------------------------------|-----------------------------------------------------|
| Stavební úpravy objektu<br>Gayerových kasáren vč. přístavby,<br>Opletalova 334/2, Hradec Králové | FORMAT<br>DATUM<br>STUPĚŇ<br>ZÁKLADOVÉ ČÍSLO<br>MĚŘÍTKO | 12x44<br>04/2018<br>DPS<br>TO-483-DPS<br>03/01/2018 |
| K.ú. Hradec Králové, parc.č. st. 291/4                                                           | PŘÍSTAVBA - DESKA NAD 1.NP - TVAR                       | 1:50 D.1.2.c.09_a.                                  |