


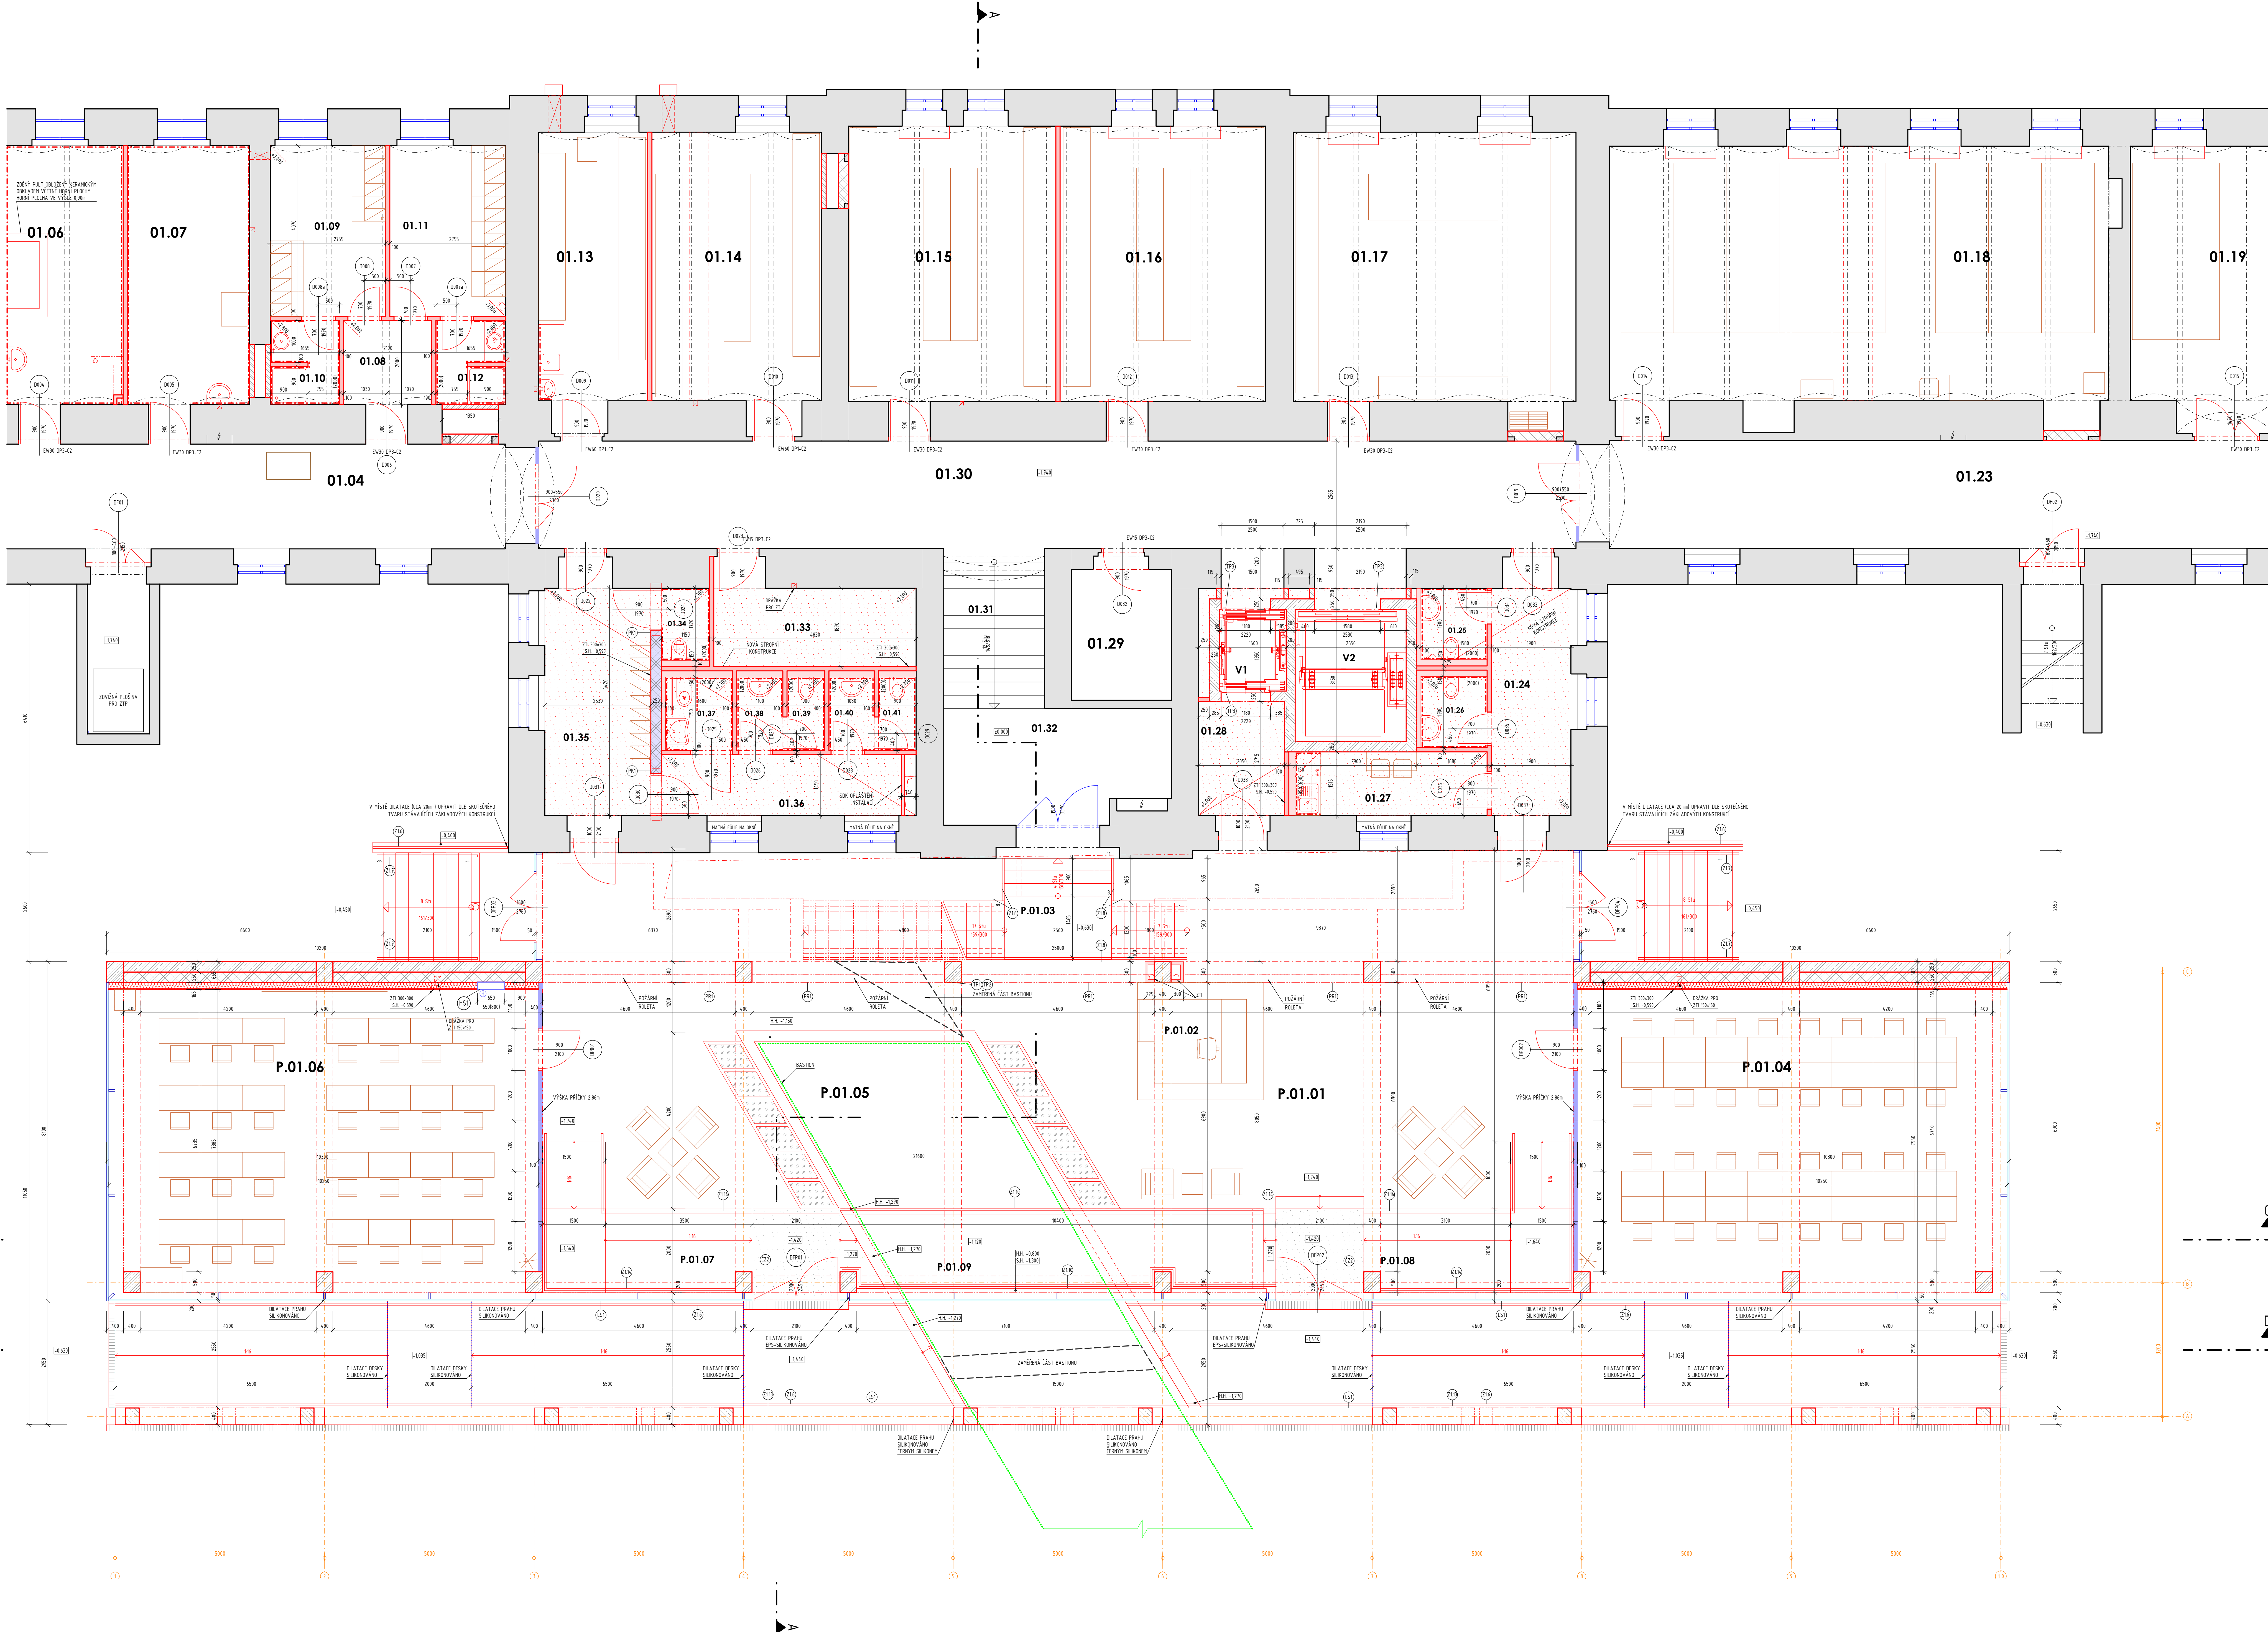

LEGENDA MÍSTNOSTÍ							
Číslo místnosti	Účel místnosti	Plocha m ²	Pokrytí	Střecha	Stěny	Stropy	Poznámka
0108	PRÁVNÍ	0,9	KERAMIKA GLAZURA	P2	KERAMICKÝ OBLOK	BACHT 1	
0109	PRÁVNÍ	0,9	KERAMIKA GLAZURA	P2	KERAMICKÝ OBLOK	BACHT 1	
0110	SPRÁVA ŽDŮ	0,9	KERAMIKA GLAZURA	P2	KERAMICKÝ OBLOK	BACHT 2	
0111	SAŤA ŽDŮ	0,9	KERAMIKA GLAZURA	P2	KERAMICKÝ OBLOK	BACHT 1	
0112	SPRÁVA MĚDÍ	0,9	KERAMIKA GLAZURA	P2	KERAMICKÝ OBLOK	BACHT 1	
0126	PROSTOROVÝ ÚDOK	0,9	KERAMIKA GLAZURA	P2	KERAMICKÝ OBLOK	BACHT 1	
0125	MC MĚDÍ	2,8	KERAMIKA GLAZURA	P2, P2A	KERAMICKÝ OBLOK	BACHT 2	
0126	MC ŽDŮ	2,8	KERAMIKA GLAZURA	P2, P2A	KERAMICKÝ OBLOK	BACHT 2	
0127	KOBYNA	6,0	KERAMIKA GLAZURA	P2, P2A	KERAMICKÝ OBLOK	BACHT 1	
0128	ÚDOK	6,0	KERAMIKA GLAZURA	P2, P2A	KERAMICKÝ OBLOK	BACHT 1	KEJALOVSKÝ
0129	KLÁŠNA	9,9	STAVB. METALIZ. NAZÁNA		PALBA	SM	
0130	ÚDOK	9,9	KERAMIKA GLAZURA	P2	PALBA	PALBA	
0131	SOUDOVÉ	8,4	STAVB. KAMENNÉ STĚNÉ		P2	PALBA	
0132	SOUDOVÝ ÚDOK	10,6	SPROVÁD. STĚNA	P1	PALBA	PALBA	
0133	SOUDOVÝ ÚDOK	10,6	SPROVÁD. STĚNA	P1	PALBA	PALBA	
0134	ÚDOK	0,9	KERAMIKA GLAZURA	P2, P2A	KERAMICKÝ OBLOK	BACHT 1	
0135	PROSTOROVÝ ÚDOK	0,9	KERAMIKA GLAZURA	P2, P2A	NA	SM	
0136	PRÁVNÍ	8,4	KERAMIKA GLAZURA	P2, P2A	NA	BACHT 1	
0137	BEZDROBNÝ MČ	2,8	KERAMIKA GLAZURA	P2, P2A	KERAMICKÝ OBLOK	BACHT 2	
0138	PRÁVNÍ	0,9	KERAMIKA GLAZURA	P2	KERAMICKÝ OBLOK	BACHT 2	
0139	MC ŽDŮ	1,9	KERAMIKA GLAZURA	P2	KERAMICKÝ OBLOK	BACHT 2	
0140	PRÁVNÍ	1,9	KERAMIKA GLAZURA	P2	KERAMICKÝ OBLOK	BACHT 2	
0141	MC MĚDÍ	1,9	KERAMIKA GLAZURA	P2	KERAMICKÝ OBLOK	BACHT 2	
01	VÝTAH	3,9			BEZDROBNÝ NÁTĚR		
02	NAKLÁDNÍ VÝTAH	8,35			BEZDROBNÝ NÁTĚR		

PRÍSTAVBA						
LEGENDA MÍSTNOSTÍ						
Číslo místnosti	Účel místnosti	Plocha m ²	Pokrytí	Střecha	Střešní konstrukce	Poznámka
P-0101	Vstupní hala	15,0	KERAMICKÁ LAŽBA	P-01	SKL	
P-0102	KUCHYŇKA	4,4	KERAMICKÁ LAŽBA	P-01	SKL	
P-0103	SKLADYŠTĚ	8,5	KAMENNÉ STUPEŇ	P-01	SKL	
P-0104	SKLADYŠTĚ	35,2	KERAMICKÁ LAŽBA	P-01	MAŁBA	
P-0105	KUCHYŇKA	20,0		P-01	SKL	
P-0106	REGULAČNÍ MÍSTNOST	3,5	KERAMICKÁ LAŽBA	P-01	MAŁBA	
P-0107	Vstupní rampa	8,4	BEZPOKYTÝ KÁMĚN			
P-0108	Vstupní rampa	8,4	BEZPOKYTÝ KÁMĚN			OSTĚŽI ŽELEZA
P-0109	LÁZKA	11,0	ODOLNÝ KÁMĚN			
P-0110	ODOLNÝ SLÉZIVÝ PLEČ					SKL

- | LEGENDA ZNAČENÍ | | VÝPIS PŘEKLADU 1.PP – NS | |
|-----------------|--|--------------------------|--|
| | STAVAJÍCÍ KONSTRUKCE | | PAT – CHYBNÝ PŘEKLAD 3.ÚP. KP, 12.ÚP. OSOBN |
| | KONSTRUKCE ÚROVNĚ – REPAZ / KOPR | | |
| | NOVÉ KONSTRUKCE | | |
| | STAVAJÍCÍ DELOVÁ KONSTRUKCE | | CHYBNÉ PŘEKLADY BUDOU NA JINÉ STAVĚNÍ OD KAPITVY VE STAVAJÍCÍ STĚNĚ, ŽE ŽÁDNO ULOŽENÍ NA POSLOŽNÉ Z BETONU / Ž. SOVN |
| | STAVAJÍCÍ KONSTRUKCE | | |
| | ŽELEZOBETON | | |
| | ODVOZOVÁ – KERAMICKÁ VÁZNICE II. TŘ. 100. KP, PS | | |
| | AKO ŽIVÝ ZDĚL OCHLÉNÝ BLOK II. 200mm | | |
| | KERAMICKÁ VÁZNICE II. 150mm | | |
| | SKA PRŮHRA | | |
| | SKO INSTALOVÁNÍ PŘESTAVBY | | |
| | PŘESTAVBA PŘÍZNA | | |
| | PŘESTAVBA KAPOTA | | |
| | PAT – SONDŽOVÁNÍ PANELU II. 60 mm | | |

VÝPIS PŘEKLADŮ 1.PP - NS

POZNÁMKA:
DÍHELNÉ PŘEKLADY BUDDŮ NA JEDNÉ STRANĚ ZASEKÁNY DO KAPSY VE STÁVAJÍCÍ STĚNĚ, ZDE BUDDŮ ULOŽENÝ NA PODLOŽKU Z BETONU TL. 50mm.

ZADÁNÍ PRŮJEKTU PRŮJEKTUJÍCÍ STAVEBNÍ PRÁCE PŘED ZKONTROLOVÁNÍ VŠECHNY MÍRY A OVĚŘENÍ PRŮJEKTUJÍCÍ DOKUMENTACE		SOUŘADNICOVÝ SYSTÉM: JTSK VÝŠKOVÝ SYSTÉM: Bp	
0+000 = 233,100 n.m.m.			
ZNAČKA 10	Doplňte nastavení prasklin interakčních prvků	DATUM 10/2018	Jméno Ing. JAR. JANKOVÁ
Královéhradecký kraj		Královéhradecký kraj	
PROJEKTANT: ZÓP: PROJEKTANT: Ing. Matěj KUŠLÍK VYPRACOV: Ing. arch. Nivka ŠTEFÁNEK Ing. Kubaš MOHYDOVSKÁ		Průkazná čísla: 1245, 500, 503 Hradec Králové H. JANKOVÁ 111, 500 03 H. KRÁLOV tel. 485 322 111, fax 485 322 120 e-mail: stavebni@kraj-hrady.cz	
KONTROLAVAL: Ing. Martin ULČIŇ			
ČÍSLO KOMUNIKACE:			
D.1.1. ARCHITECTONICKO-STAVEBNÍ ŘEŠENÍ			
Stavební úpravy objektu Gayerových kasáren č. p. přístavby, Opletalova 34/2, Hradec Králové		FORMÁT: 21x44 DATUM: 04/2018 DĚLNO: 010 ZNAČKOVANÉ DRUHO: TO-453-DPS	
K.P. Hradec Králové, zápis č. 25/14		PŘEDPIS: ČD.1.1b.2.05.4	
PŮDORYS 1.P. PŘÍSTAVBA - NOVÝ STAV			