


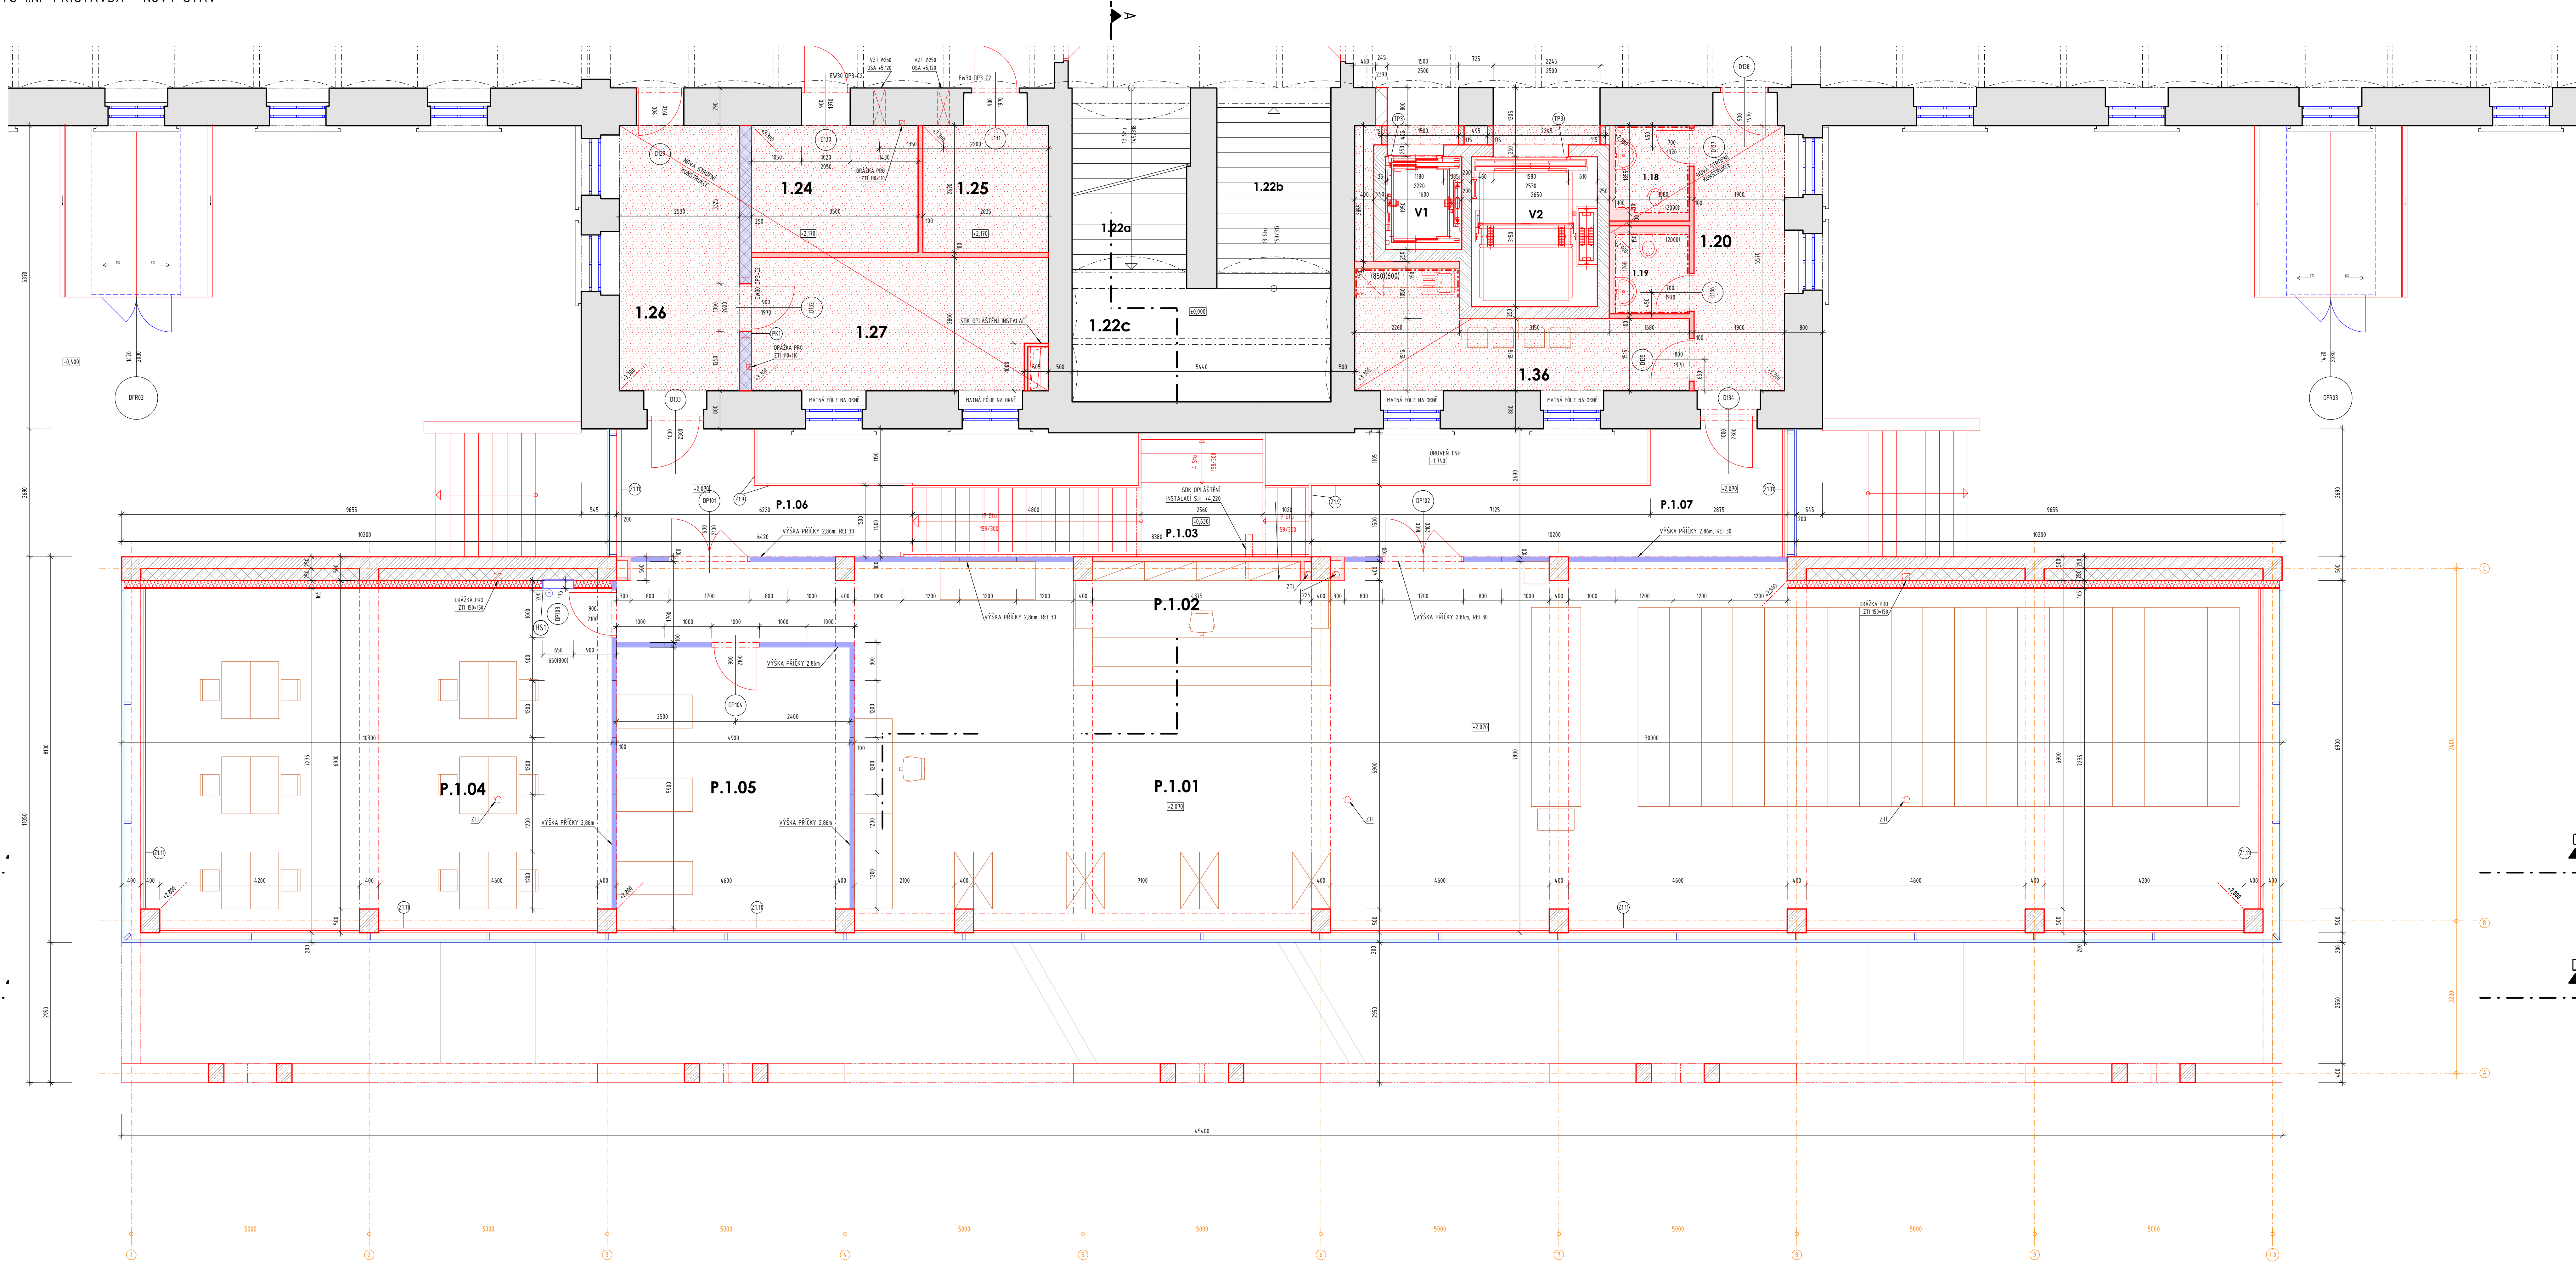

ČÍSLO MÍSTNOSTI	ÚČEL MÍSTNOSTI	PLŮCHA m ²	PODLAHY	OZN.	ÚPRAVA POVRCHŮ	STROPY	POZNÁMKA
118	WC ŽENY	2.89	KERAMICKÁ DLÁŽBA	P9	KERAMICKÝ OBKLAD	RASTR 2	
119	WC MUŽI	2.49	KERAMICKÁ DLÁŽBA	P9	KERAMICKÝ OBKLAD	RASTR 2	
120	CHODBA	15.57	KERAMICKÁ DLÁŽBA	P9	MALBA	SKD	
122a	SCHODIŠTĚ	9.32	STAV. KAMENNÉ STUPNĚ		MALBA	MALBA	
122b	SCHODIŠTĚ	9.32	STAV. KAMENNÉ STUPNĚ		MALBA	MALBA	
122c	SCHODIŠTĚ	15.91	KERAMICKÁ DLÁŽBA	P10	MALBA	MALBA	
124	SERVER	10.05	ZDVOUPODLAHA-OCELOVÝ PLECH	P11	MALBA	RASTR 1	
125	UPS/PEPS	7.96	ZDVOUPODLAHA-OCELOVÝ PLECH	P11	MALBA	RASTR 1	
126	SPOLUVAČÍ CHODBA	6.85	KERAMICKÁ DLÁŽBA	P9	MALBA	SKD	
127	SKLAD/ARCHIV	18.02	EPPOXIDOVÁ STĚNA	P12	MALBA	RASTR 1	
136	KUCHYNKA	14.66	KERAMICKÁ DLÁŽBA	P9	MALBA	RASTR 1	KERAMICKÝ OBKLAD
V1	VÝTAH	3.32			BELPRÁŠNÝ NATĚR		
V2	NÁKLADNÍ VÝTAH	8.35			BELPRÁŠNÝ NATĚR		

ČÍSLO MÍSTNOSTI	ÚČEL MÍSTNOSTI	PLŮCHA m ²	PODLAHY	OZN.	ÚPRAVA POVRCHŮ	STROPY	POZNÁMKA
P.1.01	KNIHOVNA	277.64	KERAMICKÁ DLÁŽBA	P-P3	MALBA	SKD	
P.1.02	PŘÍSTUP NÁMOTOVNIKA	14.14	KERAMICKÁ DLÁŽBA	P-P3	MALBA	SKD	
P.1.03	SCHODIŠTĚ	15.93	KAMENNÉ STUPNĚ	P-P3	MALBA	SKD	
P.1.04	DEPOTÁŘ S PRACOVNÍM ŘEŠENÍM	71.18	KERAMICKÁ DLÁŽBA	P-P3	MALBA	SKD	
P.1.05	BADATELNA	29.25	KERAMICKÁ DLÁŽBA	P-P3	MALBA	SKD	
P.1.06	CHODBA	13.31	KERAMICKÁ DLÁŽBA	P-P4			
P.1.07	CHODBA	19.01	KERAMICKÁ DLÁŽBA	P-P4			

- STÁVAJÍCÍ KONSTRUKCE
- KONSTRUKCE URČENÉ K REPAŠI / KOPII
- NOVÉ KONSTRUKCE
- STÁVAJÍCÍ DELOVÁ KONSTRUKCE
- STÁVAJÍCÍ KONSTRUKCE
- ŽELEZOBETON
- DOZVOLOVA - KERAMICKÁ TVÁŘNICE H: 240mm, P10, M5
- AKU ŽIVU Z ČERVENÝCH BLOKŮ H: 250mm
- KERAMICKÁ TVÁŘNICE H: 150mm
- SKD PŘÍČKA
- SKD INSTALAČNÍ PŘÍSTĚNA
- PŘESLENÁ PŘÍČKA

PK1 - CHELNÝ PŘEKLAD 3xPTH KP 7, DĚLKA 1250mm 1 ks

POZNÁMKA:
PŘED ZAČLENÍM STAVEBNÍCH PRACÍ NUTNO PŘEDM ZKONTROLOVAT VŠECHNY MÍRY A OVĚŘIT S PROJEKTOVOU DOKUMENTACÍ.

±0,000 = 233,100 m.n.m.

ZMĚNY	c			
	b			
	a	Doplnění rastrace prosklených interiérových příček	10/2018	POOPIS