


BROUMOV  
SITUACE ZÁBORU - 1:250

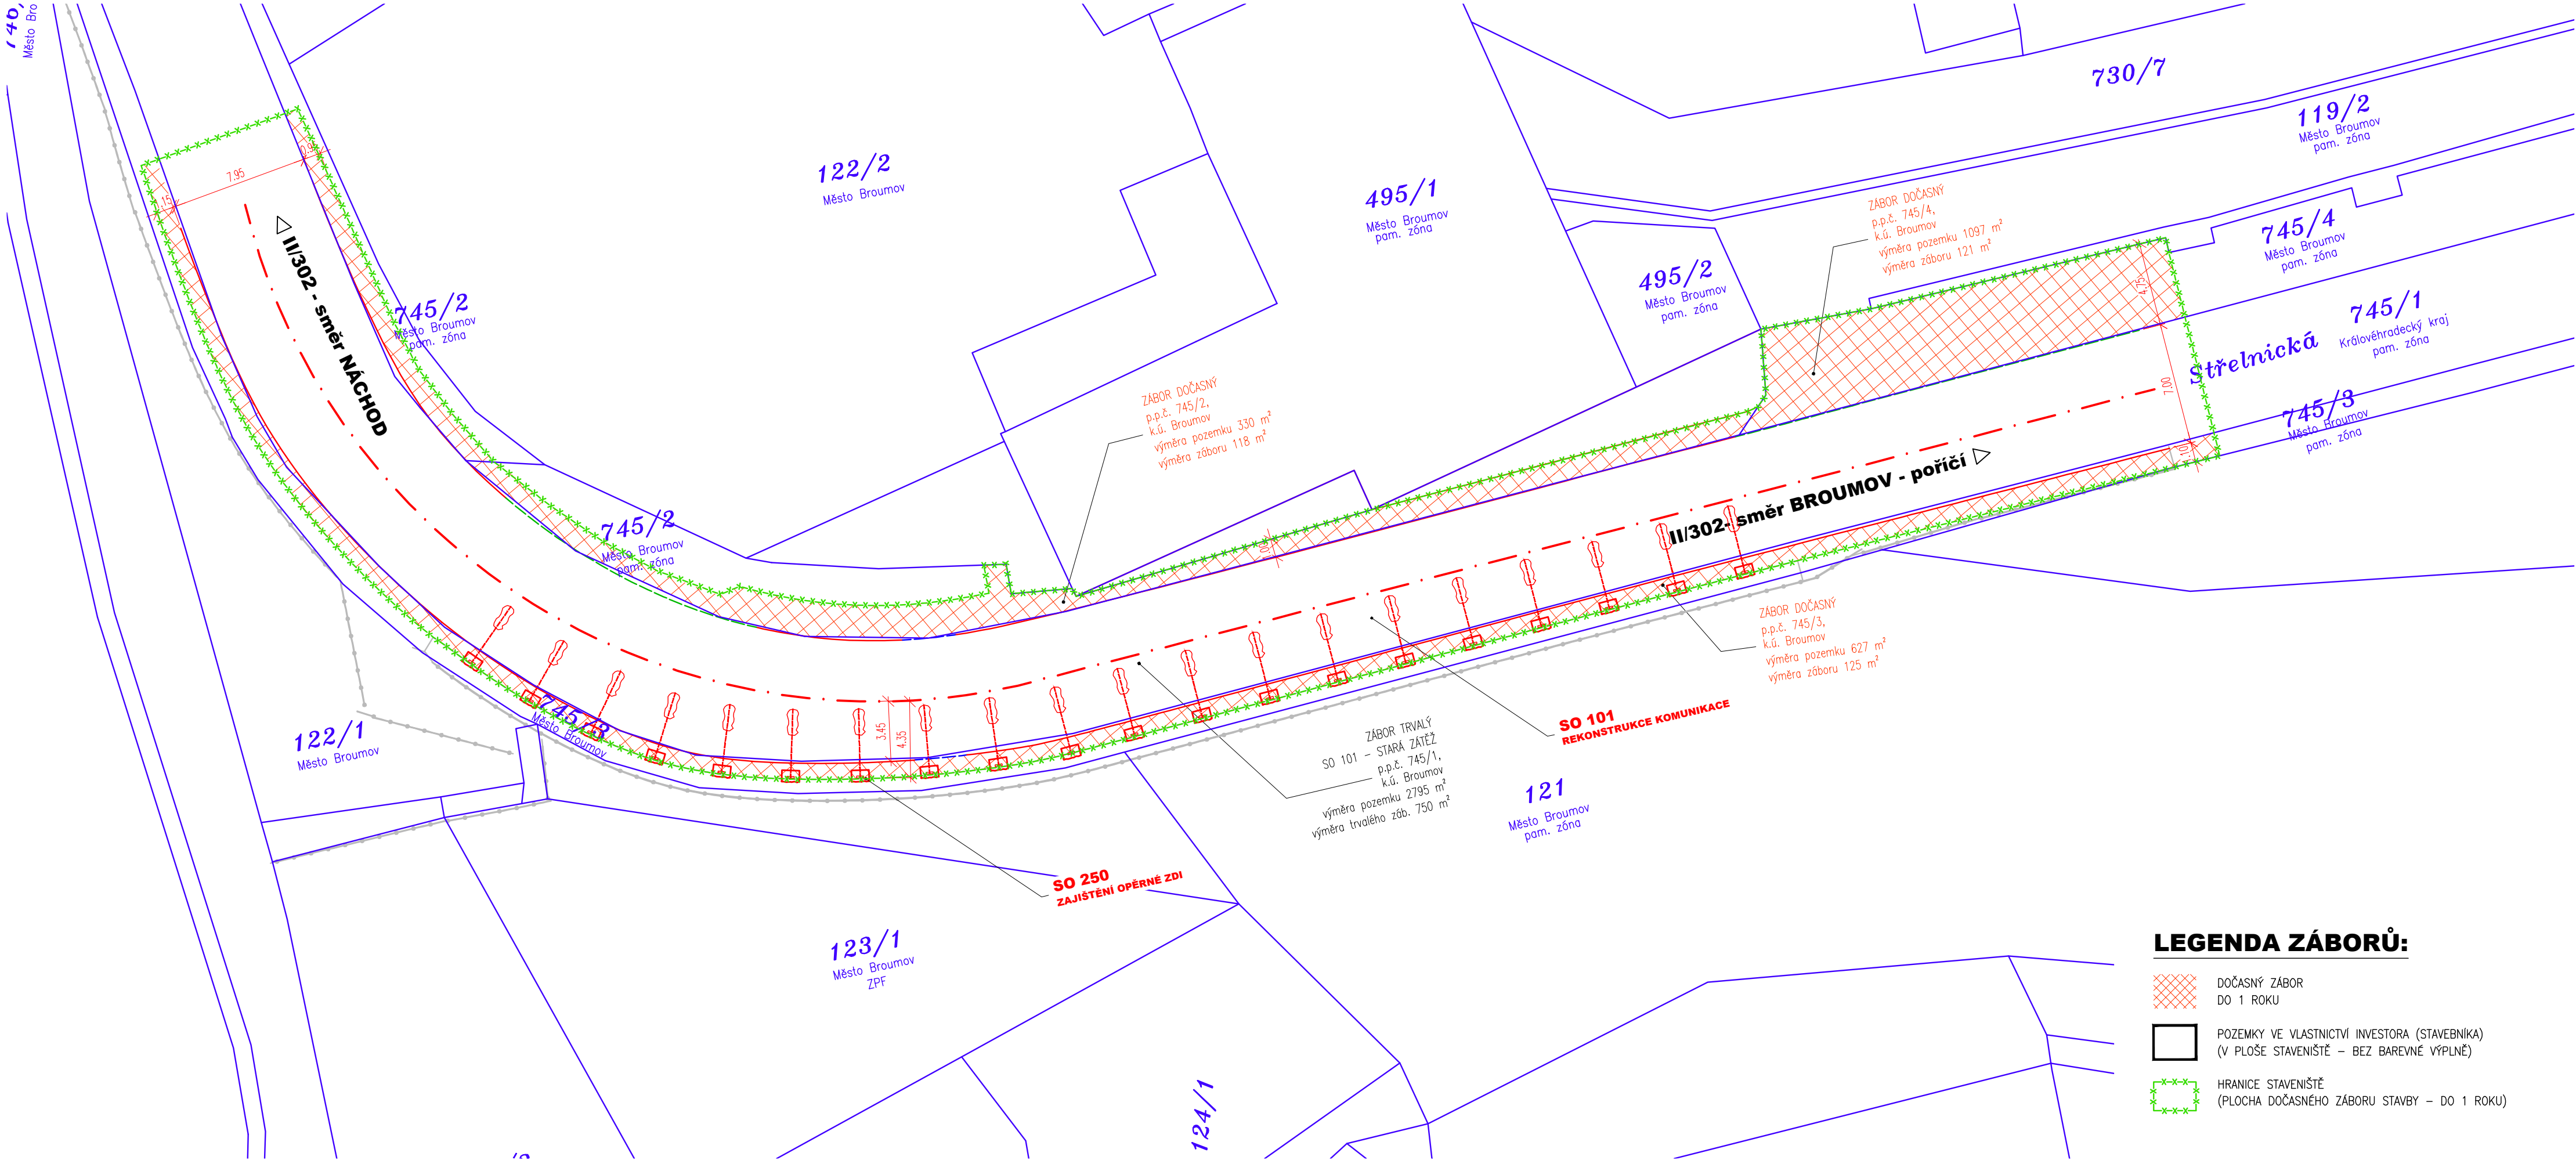

LEGENDA ZÁBORŮ:

- DOČASNÝ ZÁBOR DO 1 ROKU
- POZEMKY VE VLASTNICTVÍ INVESTORA (STAVEBNÍKA) (V PLOŠE STAVENIŠTĚ – BEZ BAREVNÉ VÝPLNĚ)
- HRANICE STAVENIŠTĚ (PLOCHA DOČASNÉHO ZÁBORU STAVBY – DO 1 ROKU)

- Souřadnicový systém S-JTSK  
- Výškový systém Bpv

03		
02		
01		
ZMĚNA	POPIS	DATUM



**ING. IVAN ŠÍR**  
PROJEKTOVÁNÍ DOPRAVNÍCH STAVEB CZ s.r.o.  
Haškova 1714/3, 500 02 Hradec Králové, tel: +420 603 181 473, sir@sirivan.cz, www.sirivan.cz  
IČ: 259 62 914

Objednatel: Královéhradecký kraj  
Pivovarské náměstí 1245, Hradec Králové, 500 03

"II/302 Broumov - Střelnice

- kraj: Královéhradecký
- MÚ / OU: Broumov
- stupeň utajení: bez utajení
- datum: 07/2017
- zakázkové číslo: O17 021
- stupeň PD: DSP a PDPS
- odpovědný projektant stavby: Ing. Ivan Šír
- odpovědný projektant objektu:
- vyraboval: Ing. Ondřej Ťupa
- kontroloval: Ing. Martin Fejks
- změna číslo: 00
- měřítka: 1:250

ZÁBOROVÝ ELABORÁT  
SITUACE ZÁBORŮ