

KATASTRY
PARCELNÍ ČÍSLA
VZDÁLENOSTI ŠACHET
OZNAČENÍ ŠACHET
SMĚROVÉ POMĚRY

MĚŘÍTKA 1:500/100

S0103.6
ODVODNĚNÍ 5

HLOUBKA VÝKOPU

KÓTA VÝKOPU


HLOUBKA DNA POTRUBÍ

KÓTA DNA POTRUBÍ

KÓTA PŮVODNÍHO TERÉNU

SROVNÁVACÍ ROVINA

STANIČENÍ [km/m]
PROFIL[mm]–MATERIÁL–DĚLKA[m]
SKLON[promile]–DĚLKA[m]
ULOŽENÍ
KAPACITNÍ PRŮTOK[l/s]–RYCHLOST[m/s]

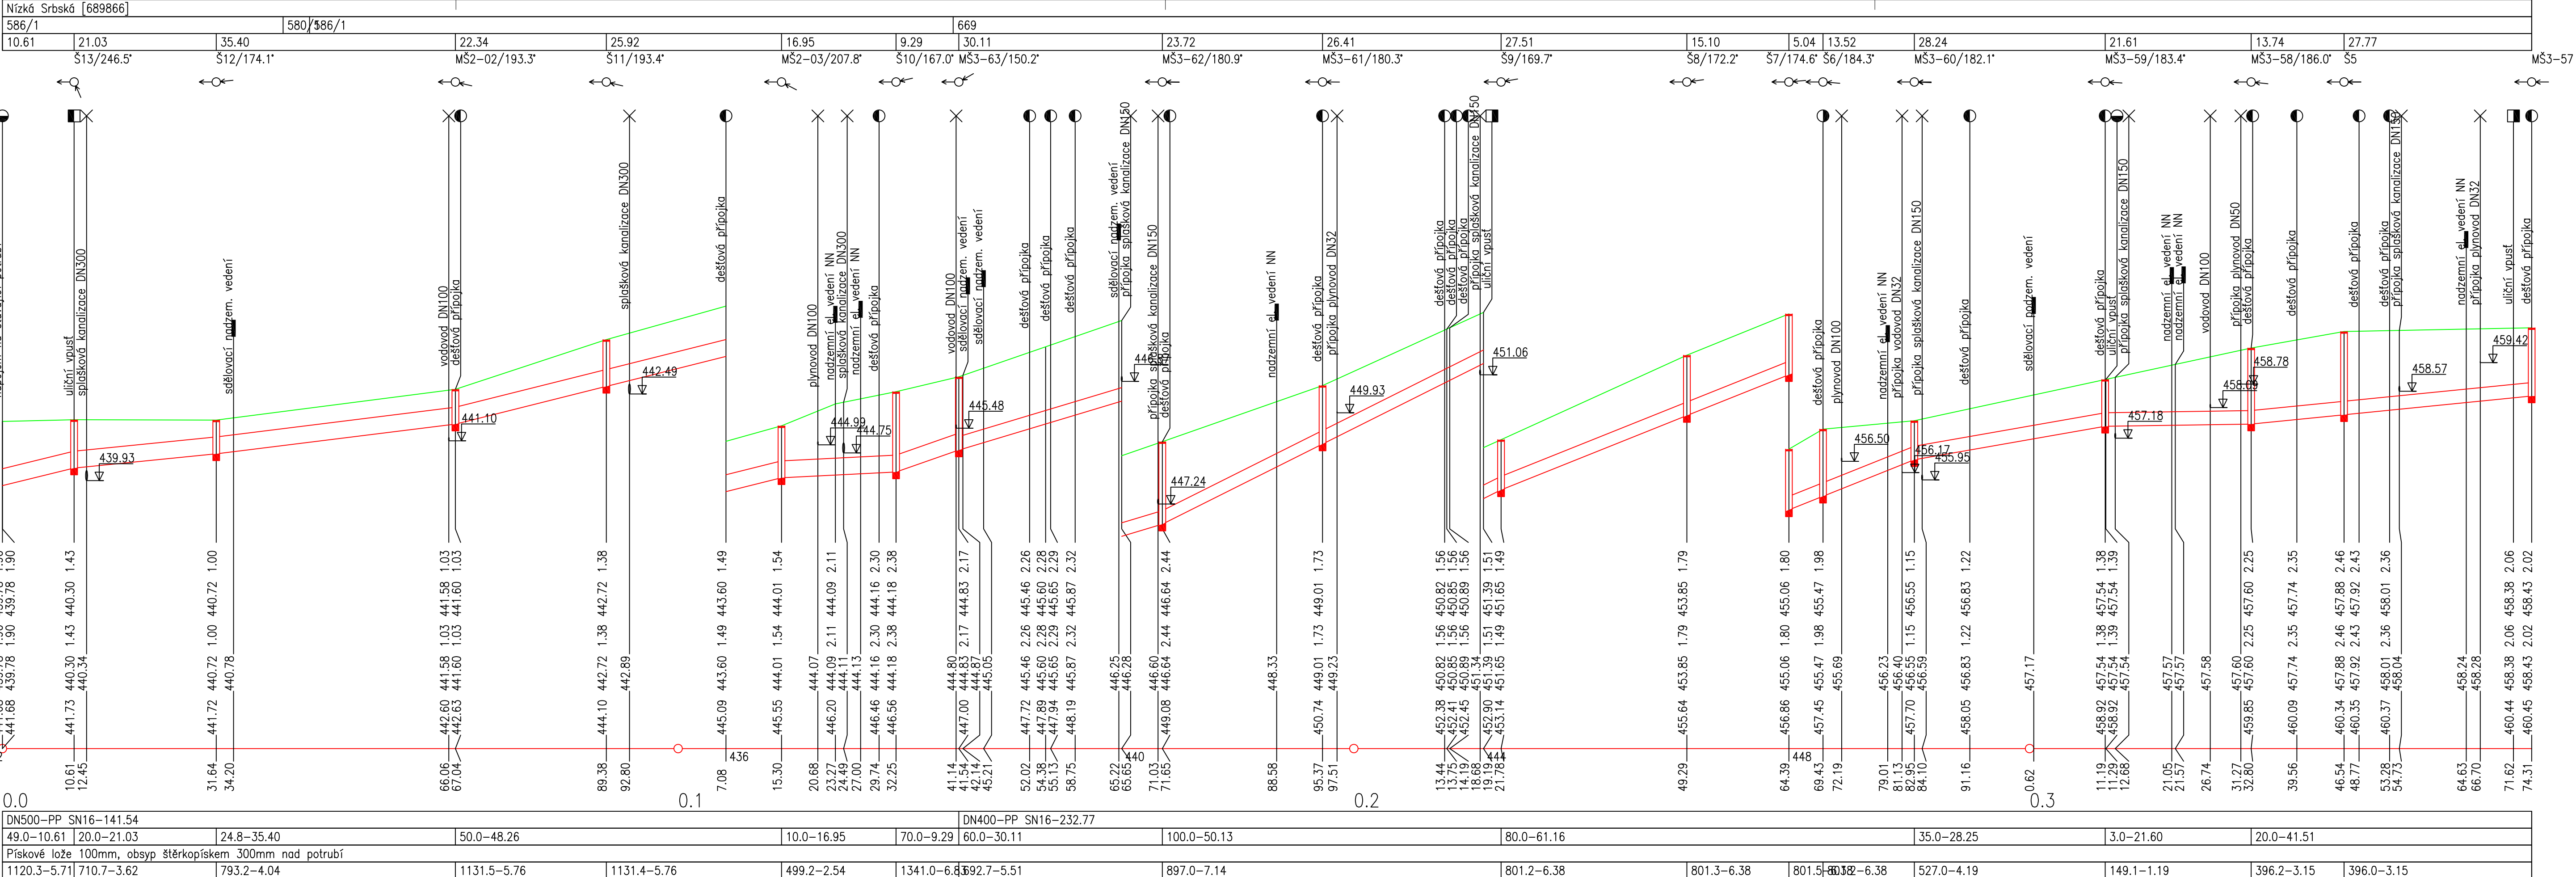

AUTORIZACE		ČÍSLO PARCE	
ČÍSLO ZMĚNY	DATUM ZMĚNY	POPIS/OBSAH ZMĚNY	PODPIS
1	04/2018	AKTUALIZACE PROJEKTOVÉ DOKUMENTACE	<i>Juraj</i>

III/30315, III/30317 BEZDĚKOV NAD METUJÍ – MACHOV – MACHOVSKÁ LHOTA – STÁTNÍ HRANICE
název akce

S0102-S0105 ODVODNĚNÍ
stavěbní objekt

Královéhradecký kraj
Pivovarské náměstí 1245
500 03 Hradec Králové
objednatel

spolupráce

DTK
DOPRAVNĚ INŽENÝRSKÁ KANCELÁŘ
Bozděchova 1668 500 02 Hradec Králové
tel : 495 219 036, 495 212 647, fax : 495 221 677
e-mail : dlk@dlk - hk.cz, http : www.dlk-hk.cz

Bezděkov n/M, V. Srbská, Machov, Machovská Lh.
místo stavby

Královéhradecký kraj

PODÉLNÉ PROFILY 2
výkres

1:500/1:100
měřítko

DSP+PDPS
stupeň

ING. M. BURIANEČ kontroloval	<i>Juraj</i>	ING. D. SKÝPALA hlavní inženýr projektu	<i>Skýpala</i>	A021/16 číslo zakázky	C.19.32
ING. E. NETOPILOVÁ zodpovědný projektant	<i>Netopilova</i>	Bc. L. NOVOTNÝ vedoucí projektant	<i>Novotný</i>	04/2016 datum	