


LEGENDA - STÁVAJÍCÍ SÍTĚ OVĚŘENÉ	
	SDĚLOVACÍ VEDENÍ (METALICKÝ KABEL)
	SDĚLOVACÍ VEDENÍ (OPTICKÝ KABEL)
	SDĚLOVACÍ VEDENÍ (NADZEMNÍ VEDENÍ)
	SDĚLOVACÍ VEDENÍ (NEPROVOZOVANÉ VEDENÍ)
	VEDENÍ NÍZKÉHO NAPĚTÍ - NN DO 1 KV - PODZEMNÍ
	VEDENÍ NÍZKÉHO NAPĚTÍ - NN DO 1 KV - NADZEMNÍ
	VEDENÍ VYSOKÉHO NAPĚTÍ - VN DO 35 KV - NADZEMNÍ
	VEDENÍ VELMI VYSOKÉHO NAPĚTÍ - VVN - NADZEMNÍ
	PLYNOVOD NTL
	PLYNOVOD STL
	PLYNOVOD VTL
	VODOVOD
	KABEL VAK

LEGENDA - STÁVAJÍCÍ SÍTĚ NEOVĚŘENÉ	
	JEDNOTNÁ KANALIZACE
	SPLAŠKOVÁ VÝTLAČNÁ KANALIZACE
	SPLAŠKOVÁ KANALIZACE
	STÁVAJÍCÍ ODVODNĚNÍ DLE MONITORINGU
	VEDENÍ VEŘEJNÉHO OSVĚTLENÍ - PODZEMNÍ
	VODOVOD

**POZNÁMKA:**  
Průběh podzemních inženýrských sítí je zakreslen pouze informativně, podle vyjádření jejich správců. Před zahájením stavebních prací je nutné požádat správce o jejich přesné výtčění. V místech předpokládané kolize stavby s podzemními sítěmi, bude jejich hloubka uložení ověřena ručně kopanými sondami. O výše uvedeném bude provede zápis do stavebního deníku.

#### LEGENDA NOVÝCH IS

	DEŠŤOVÁ KANALIZACE
	Š3 o ŠACHTA
	MŠ3 o ŠACHTA S MŘÍŽÍ
	PŘÍPOJKY STÁVAJÍCÍ
	PŘÍPOJKY NOVÉ
	MŠ 3-02 o ŠACHTA S MŘÍŽÍ SO100
	UV2 ULIČNÍ VPUSŤ

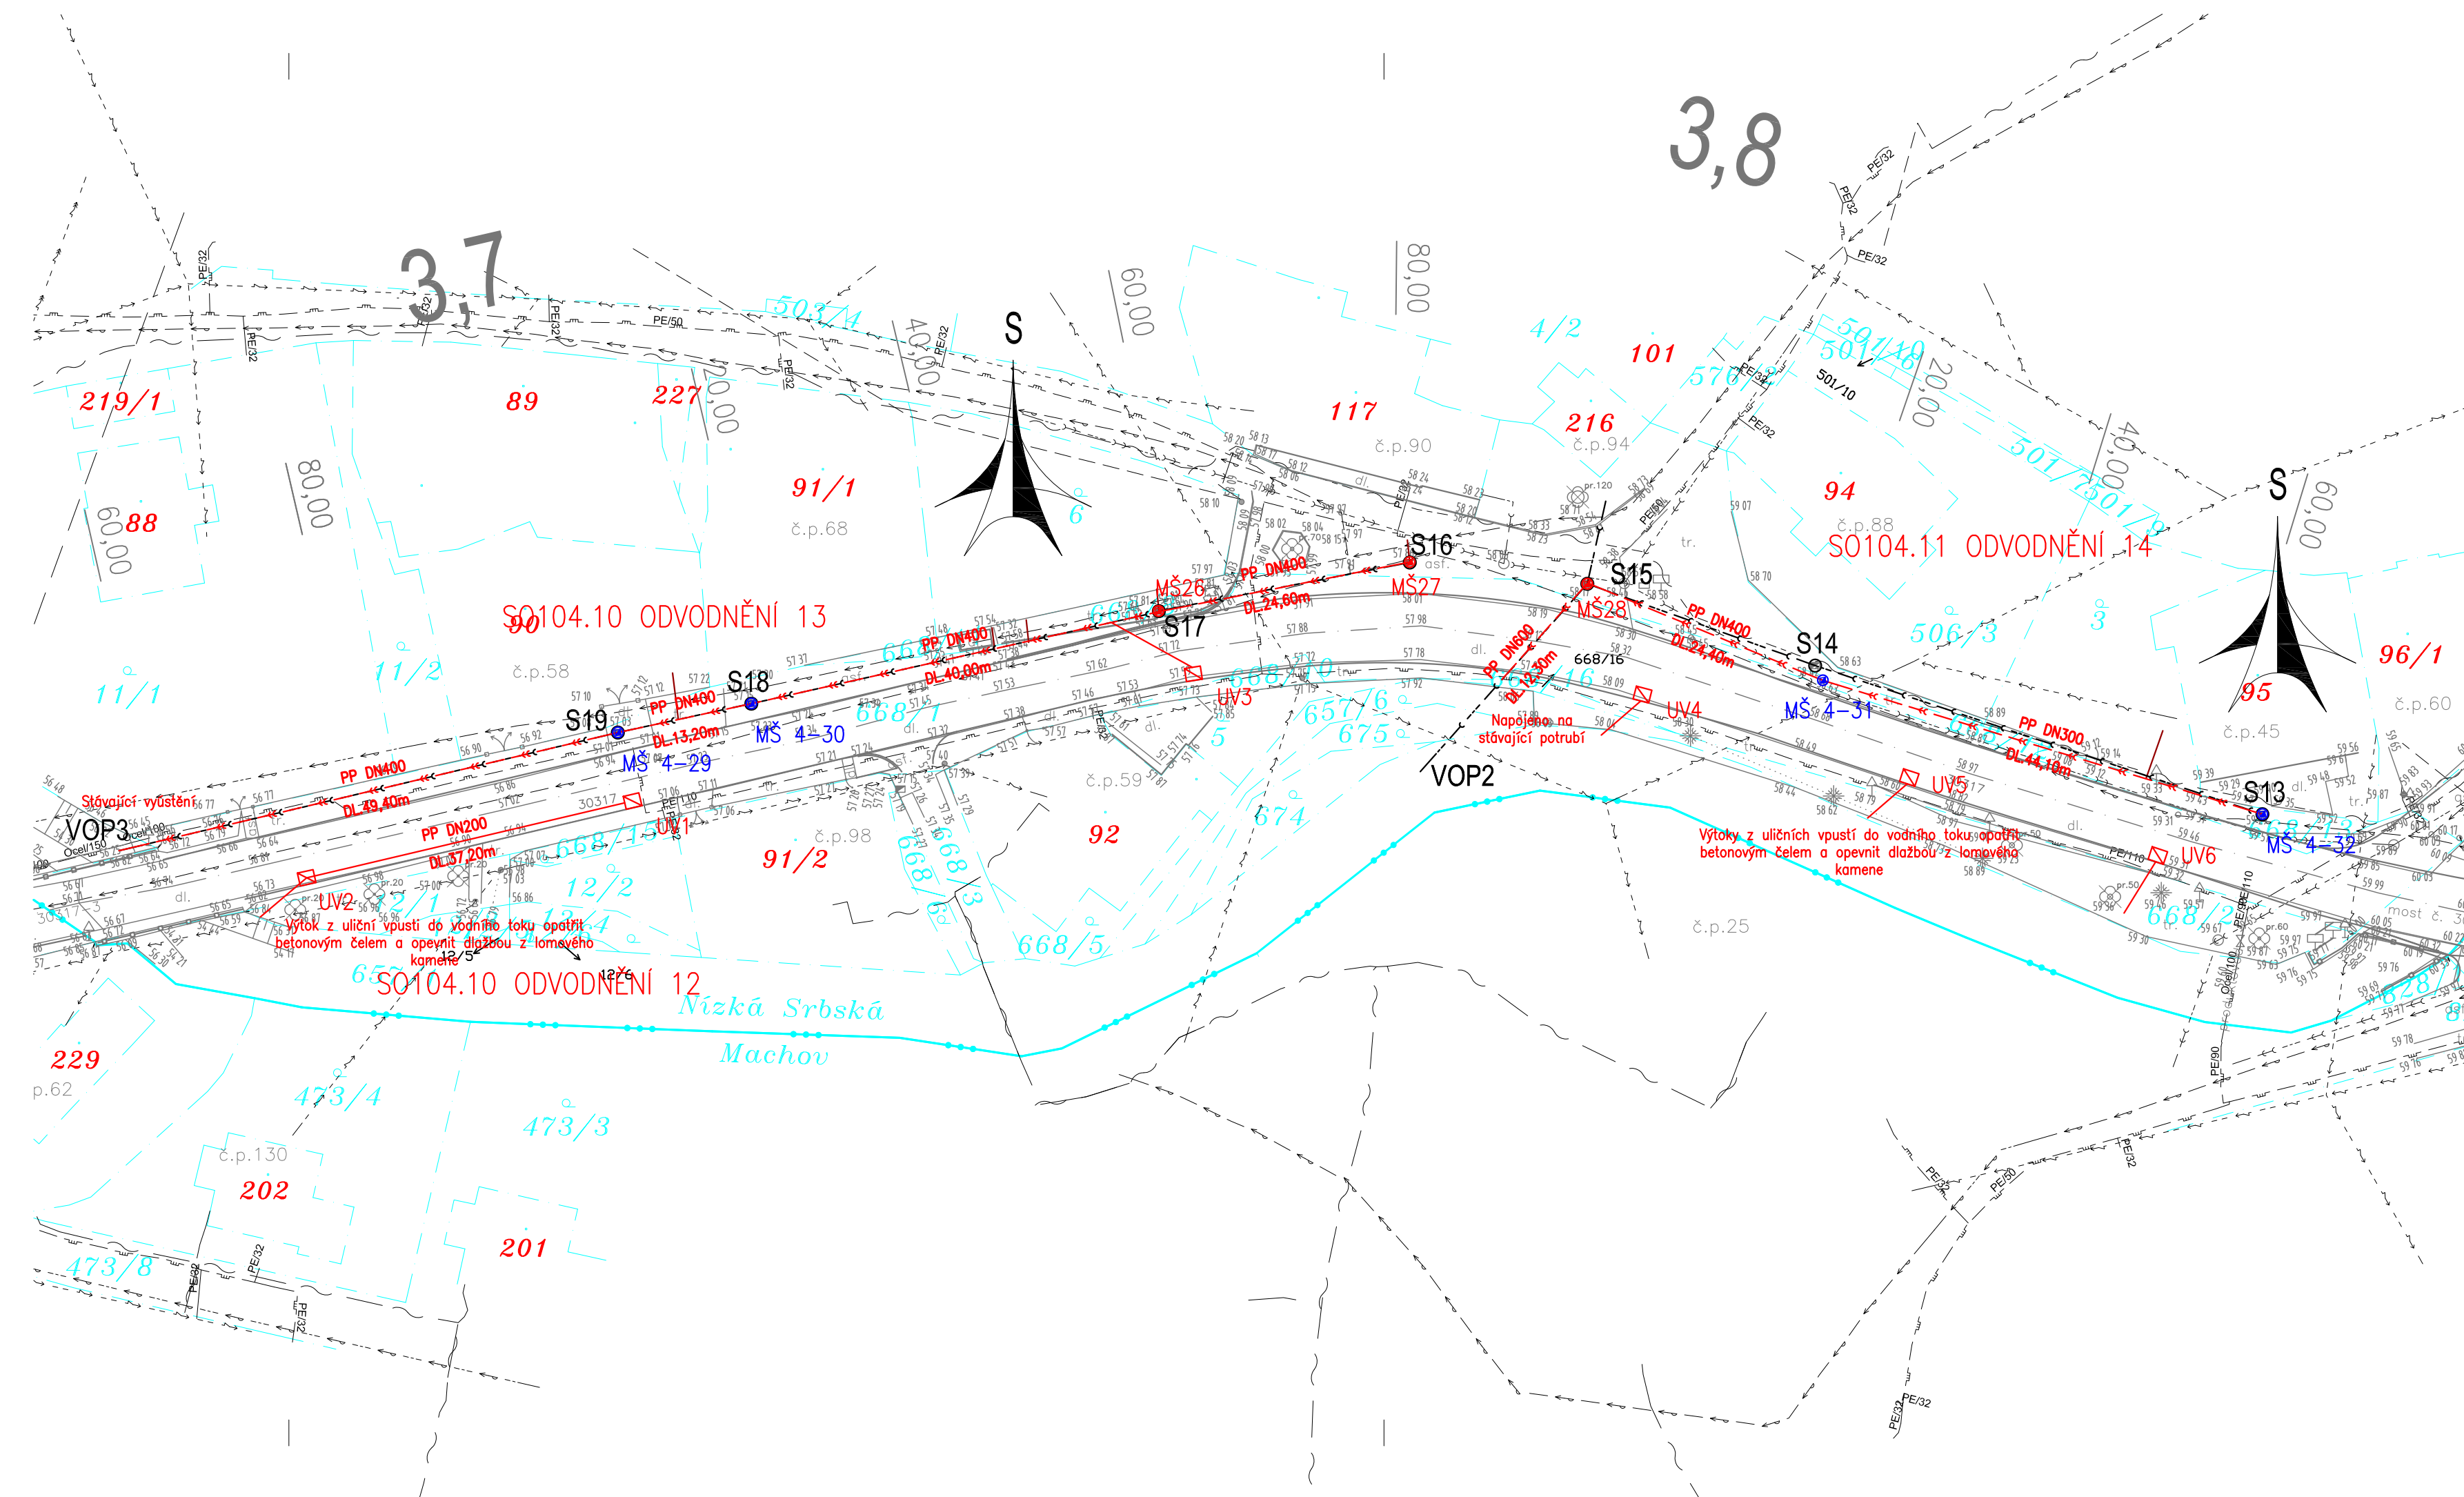

AUTORIZACE		ČÍSLO PŘÍLOHY	
ČÍSLO ZMĚNY	DATUM ZMĚNY	POPIS/OBSAH ZMĚNY	PODPIS
1	04/2018	AKTUALIZACE PROJEKTOVÉ DOKUMENTACE	

#### III/30315, III/30317 BEZDĚKOV NAD METUJÍ – MACHOV – MACHOVSKÁ LHOTA – STÁTNÍ HRANICE

název akce <b>SO102-SO105 ODVODNĚNÍ</b> stavební objekt	
Královéhradecký kraj Pivovarské náměstí 1245 500 03 Hradec Králové objednatel	spolupráce Královéhradecký kraj
Bezděkov n/M, V. Srbská, Machov, Machovská Lh. místo stavby	

**DÍK**  
DOPRAVNĚ INŽENÝRSKÁ KANCELÁŘ  
Bozděchova 1668, 500 02 Hradec Králové  
tel : 495 219 036, 495 212 647, fax : 495 221 677  
e-mail : dik@dik - hk.cz, http : www.dik-hk.cz

<b>SITUACE ODVODNĚNÍ 5</b> výkres		1:500 měřítko	DSP+PDPS stupeň
ING. M. BURIANEC kontroloval 	ING. D. SKÝPALA hlavní inženýr projektu 	A021/16 číslo zakázky	<b>C.1.9.2.5</b> číslo přílohy
ING. E. NETOPILOVÁ zodpovědný projektant 	Bc. L. NOVOTNÝ vedoucí projektant 	04/2016 datum	