


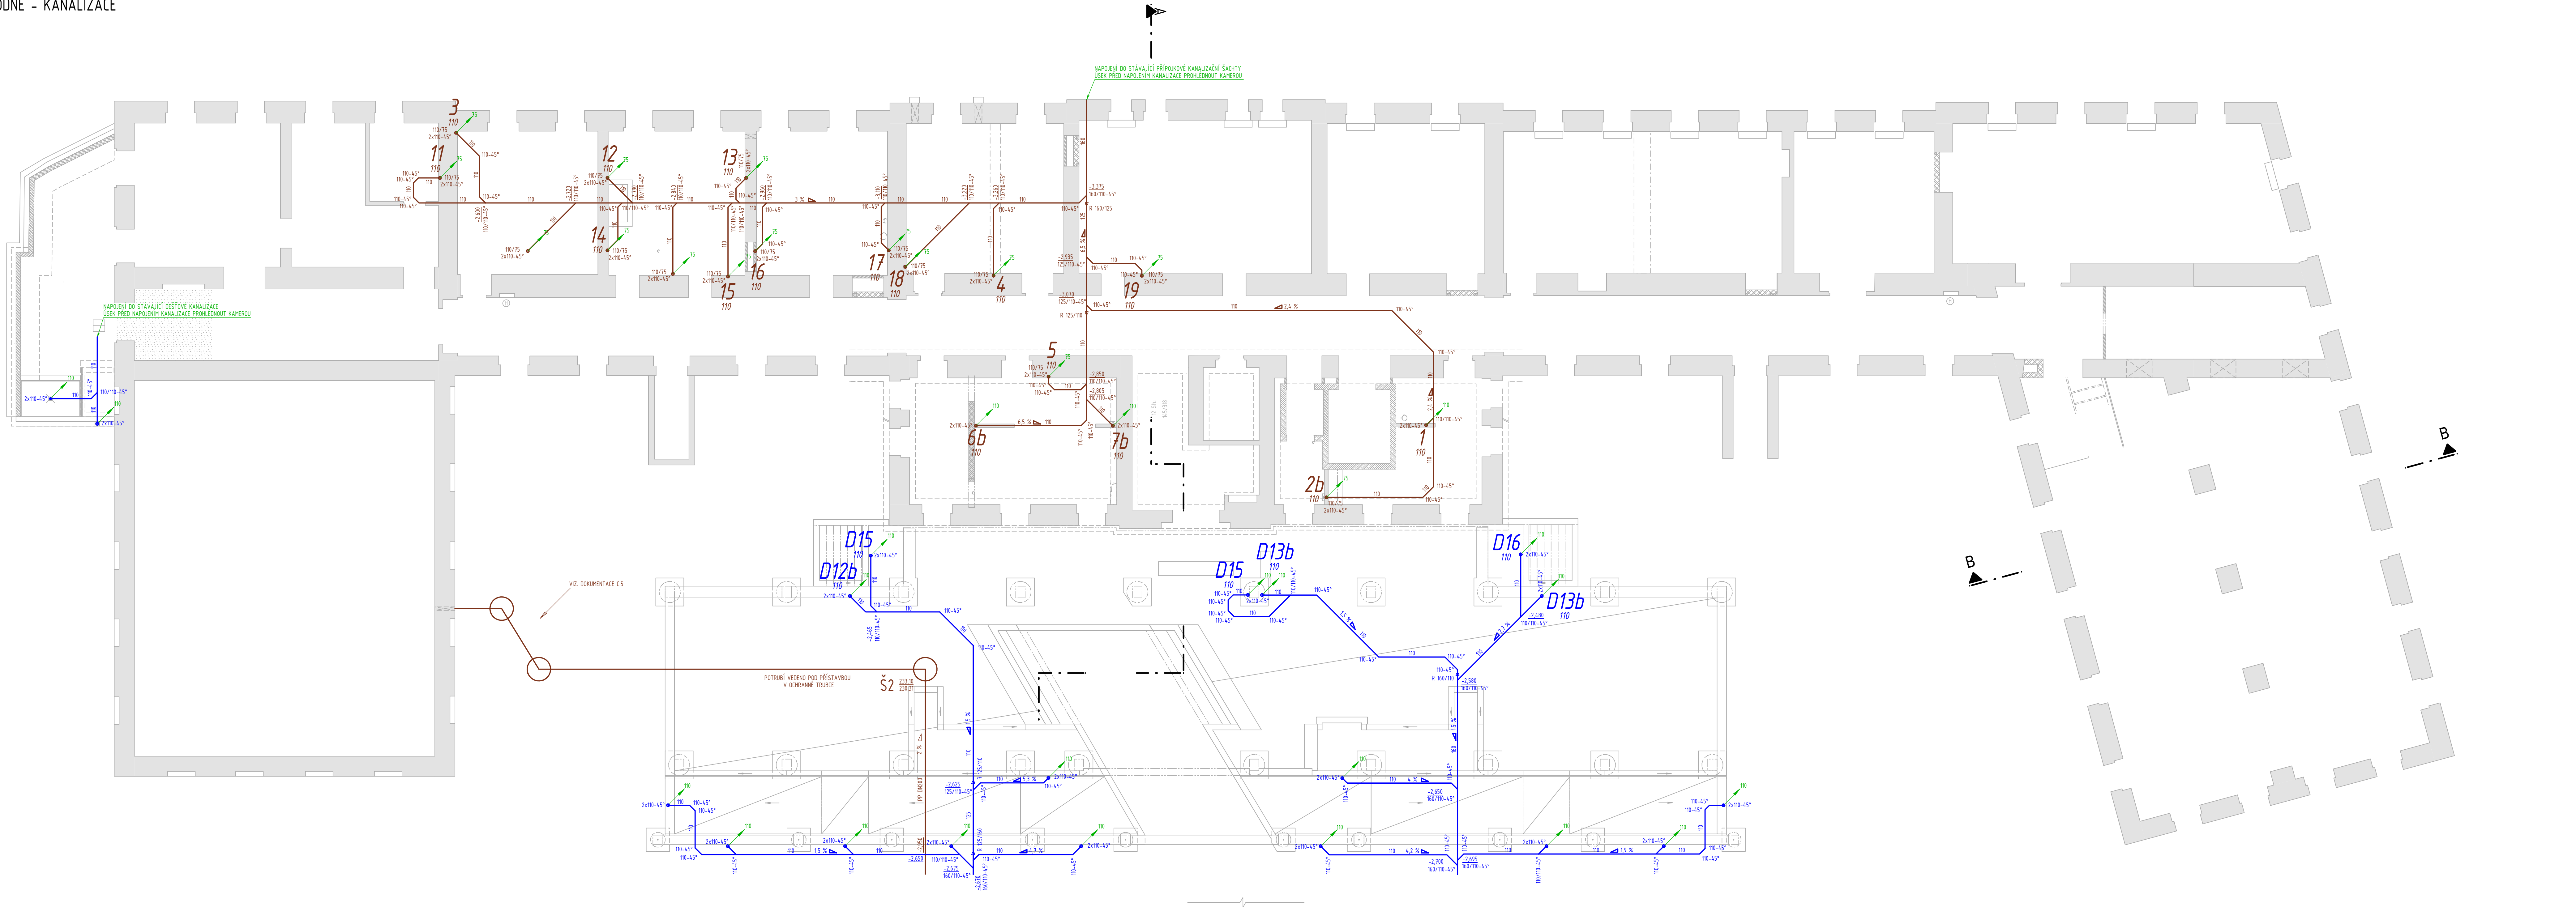

GAYEROVA KASÁRNA
LEGENDA MÍSTNOSTÍ

ČÍSLO MÍSTNOSTI	ÚČEL MÍSTNOSTI	PLOCHA (m²)
0101	VÝMĚNÍK	7,55
0102	REGULACE	10,01
0103	CHODBA	4,148
0104	CHODBA	50,22
0105	ŠPINA V MOKRÁ OLNA	37,68
0106	DESINFEKCE	18,12
0107	MRAŽEČÍ BOXY	18,86
0108	PŘEISŘÍŠ	5,19
0109	ŠÁTNÍ MUŽI	11,27
0110	ŠPRCHA ŽENY	3,31
0111	ŠÁTNÍ ŽENY	11,28
0112	ŠPRCHA MUŽI	3,31
0113	DEPOZITÁŘ LHMÝVÝ	17,81
0114	OTEVŘENÝ DEPOZITÁŘ LHMÝVÝ	27,66
0115	OTEVŘENÝ DEPOZITÁŘ UMPŘOM	33,95
0116	OTEVŘENÝ DEPOZITÁŘ MULTIAŘA	33,04
0117	OTEVŘENÝ DEPOZITÁŘ ARCHED	33,10
0118	DEPOZITÁŘ VELKÝ A ARCHED	75,42
0119	DEPOZITÁŘ GEOLÓGIE	38,29


ČÍSLO MÍSTNOSTI	ÚČEL MÍSTNOSTI	PLOCHA (m²)
0120	DEPOZITÁŘ ARCHED	36,36
0121	HLAVNÍ UZÁVĚR PLYNU	27,99
0122	DEPOZITÁŘ NÁBYTKU	230,05
0123	CHODBA	71,19
0124	SPOJOVACÍ CHODBA	12,34
0125	WC MUŽI	2,69
0126	WC ŽENY	2,69
0127	KUCHYNKA	6,95
0128	CHODBA	6,30
0129	KOLÁRNA	7,97
0130	CHODBA	70,18
0131	SCHODIŠTĚ	8,41
0132	SCHODISTOVÁ PODESTA	14,17
0133	TECHN.-ROZVODY-SKLAD NÁŘADÍ AO	10,06
0134	OKLID	2,21
0135	SPOJOVACÍ CHODBA	15,19
0136	PŘEISŘÍŠ	8,45
0137	BEZBARVÉNOVÉ WC	2,89
0138	PŘEISŘÍŠ	2,00

ČÍSLO MÍSTNOSTI	ÚČEL MÍSTNOSTI	PLOCHA (m²)
0139	WC ŽENY	1,58
0140	PŘEISŘÍŠ	1,96
0141	WC MUŽI	1,58
V1	VÝTAH	3,12
V2	NÁKLADNÍ VÝTAH	8,35

PŘÍSTAVBA
LEGENDA MÍSTNOSTÍ

ČÍSLO MÍSTNOSTI	ÚČEL MÍSTNOSTI	PLOCHA (m²)
P.0101	VSTUPNÍ HALA	109,50
P.0102	RECEPCE	8,40
P.0103	SCHODIŠTĚ	15,53
P.0104	STUDOVNA	75,21
P.0105	BASTION	20,65
P.0106	PŘEDNÁŠKOVÁ MÍSTNOST	75,20
P.0107	VSTUPNÍ RAMP	18,47
P.0108	VSTUPNÍ RAMP	18,74
P.0109	LÁVKA	11,90

LEGENDA ZNAČENÍ

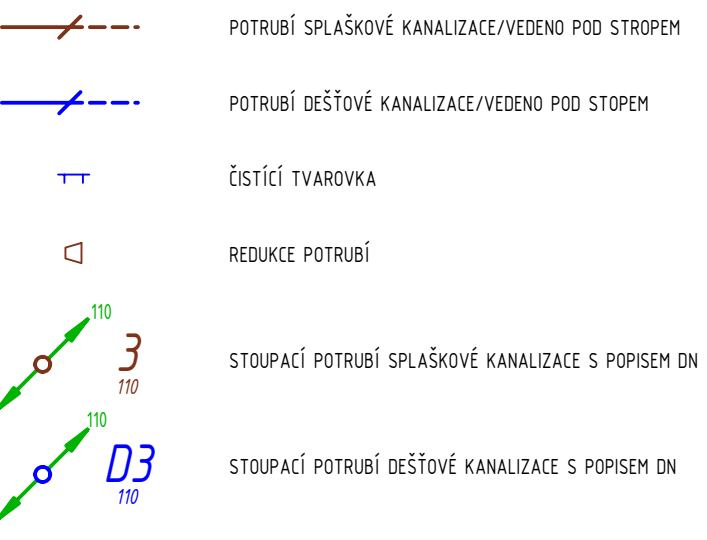

POZNÁMKA K PROFESI

SVODNÁ POTRUBÍ SPLAŠKOVÉ KANALIZACE ULOŽENÁ POD PODLAHU BUDOV V MINIMÁLNÍM SPÁDU 2‰
SVODNÁ POTRUBÍ DEŠŤOVÉ KANALIZACE ULOŽENÁ POD PODLAHU BUDOV V MINIMÁLNÍM SPÁDU 1‰
NAPLOUENÍ SVODNÉHO POTRUBÍ NA SVODNÉ BUDE PROVEDENO POMOCÍ DVOU KOLEN 45° S NEKROUSEM 250 mm NEBO ZVĚTŠENÍM DIMENZE A DVOU KOLEN 45°
PŘECHOD POTRUBÍ SKOZ KONSTRUKCE BUDE PROVEDEN PŘES CHRÁNKOU, PROSTOR MEZI POTRUBÍM A CHRÁNKOU BUDE PŘÍZNĚ VYPLNĚN
PŘIPOJOVACÍ POTRUBÍ SPLAŠKOVÉ KANALIZACE OD ZAŘÍZOVACÍHO PŘEDMĚTU BUDE VE SPÁDU 3‰
VĚTRACÍ POTRUBÍ KANALIZACE BUDE VYVEDENO 0,5 m NAD STŘEŠNÍ ROVINU A UKONČENO VĚTRACÍ HLAVICÍ
PŘED BETONOVÝ STŘEŠNÍ KONSTRUKCE JE NUTNÉ V MÍSTĚCH PŘÍSTUPU POTRUBÍ OSADIT GABAROVY
POTRUBÍ PRO ODVOD KONDENZÁTU OD VĚTRACÍ JEDNOTKY BUDE TYPU PPR 20x2,0 PND A BUDE VEDENO V MINIMÁLNÍM SPÁDU 0,5‰
PŘIPOJOVACÍ POTRUBÍ SPLAŠKOVÉ KANALIZACE BUDE Z PROPLETUNOVÝCH TVAROVKÝCH TYPU HT
SVODNÉ POTRUBÍ KANALIZACE ULOŽENÉ V NASTUPU POD PODLAHU BUDE PROVEDENO Z POLYPROPYLENU
POTRUBÍ PP SN 10
VNĚŠÍ DEŠŤOVÉ SVODKY PODEL FASÁDY BUDOV PROVEDENY Z PLASTU
VŠEOBEN SVODNÁ POTRUBÍ BUDOU PŘED PŘECHODEM NA SVODNÉ OPATŘENY ČISTIČÍ TVAROVKOU VE VÝŠCE 1m NAD PODLAHU
PRO PŘÍSTUP JE NUTNÉ NAMONTOVAT REVIZNÍ DVÍŘKA
POKLÁDKA, BĚH, MONTÁŽ, UDRŽOVÁNÍ POTRUBÍ BUDE PROVEDENO DLE POKYŇŮ A POŽADAVKŮ VÝROBCE

LEGENDA ŠACHET

Š2
REVIZNÍ ŠACHTA SPLAŠKOVÉ KANALIZACE
KRUHOVÁ ŠACHTA DN 1000 Z POLYPROPYLENU
POKLAP PRO ZADLÁŽĚNÍ PACHOTĚSNÝ HLINÍKOVÝ 600x600

POZNÁMKA
PŘED SAMOTNOU REALIZACÍ JE NUTNÉ UPŘESNIT VÝŠKU TERÉNU V MÍSTĚ RETENCE, HLoubKU DNA KANALIZACE, HLADINU PODZEMNÍ VODY A JINÁ PŘÍPADNÁ OMEZENÍ. DNO RETENČNÍ NÁDRŽE OSADIT 1m NAD USTÁLENOU HLADINU PODZEMNÍ VODY. JE NUTNÉ RESPEKTOVAT MAX. MOŽNÉ ZASYPÁNÍ A HLoubKOU ULOŽENÍ GALERIE.

POZNÁMKA:
PŘED ZAHAJENÍM STAVEBNÍCH PRACÍ NUTNO PŘEDEM ZKONTROLOVAT VŠECHNY MÍRY A OVĚŘIT S PROJEKTOVOU DOKUMENTACÍ.

±0,000 = 233,100 m.n.m.
SOÚRADNICOVÝ SYSTÉM: JTSK
VÝŠKOVÝ SYSTÉM: B.p.v.

ČÍSLO	ČÍSLO	ČÍSLO	ČÍSLO
ZMĚNY	ČÍSLO	ČÍSLO	ČÍSLO
a	DOPLNĚNÍ SPECIFIKACE KANALIZACE	10/2018	Ing. Anna KAVALEČKOVÁ

INVESTOR:	Královéhradecký kraj	Královéhradecký kraj Pivovarské nám. 1240, 500 03 Hradec Králové tel.: +420 495 811 111, fax: +420 495 811 336 e-mail: post@kjh-kraj.cz
-----------	----------------------	--

PROJEKTANT:	Ing. Malý KUDLÍK	Ing. Malý KUDLÍK
VYPRACOVAV:	Dominik ČERNOCH	Dominik ČERNOCH
KONTROLOVAL:	Ing. Martin ULČIČNÝ	Ing. Martin ULČIČNÝ

ČÁST DOKUMENTACE:	D.1.4.1. ZDRAVOTNĚ - TECHNICKÉ INSTALACE
-------------------	--

Stavební úpravy objektu Gayerových kasáren vč. přístavby, Opletalova 334/2, Hradec Králové	FORMÁT DATUM STUPĚŇ ZAKÁZKOVÉ ČÍSLO MĚŘÍTKO	12xR4 04/2018 DPS TO-483-DPS ČÍSLO VÝKRESU 1:100 D.1.4.1.b.01a_a
K.Ú. Hradec Králové, parc.č. st. 2814		
SVODNÉ - KANALIZACE		