


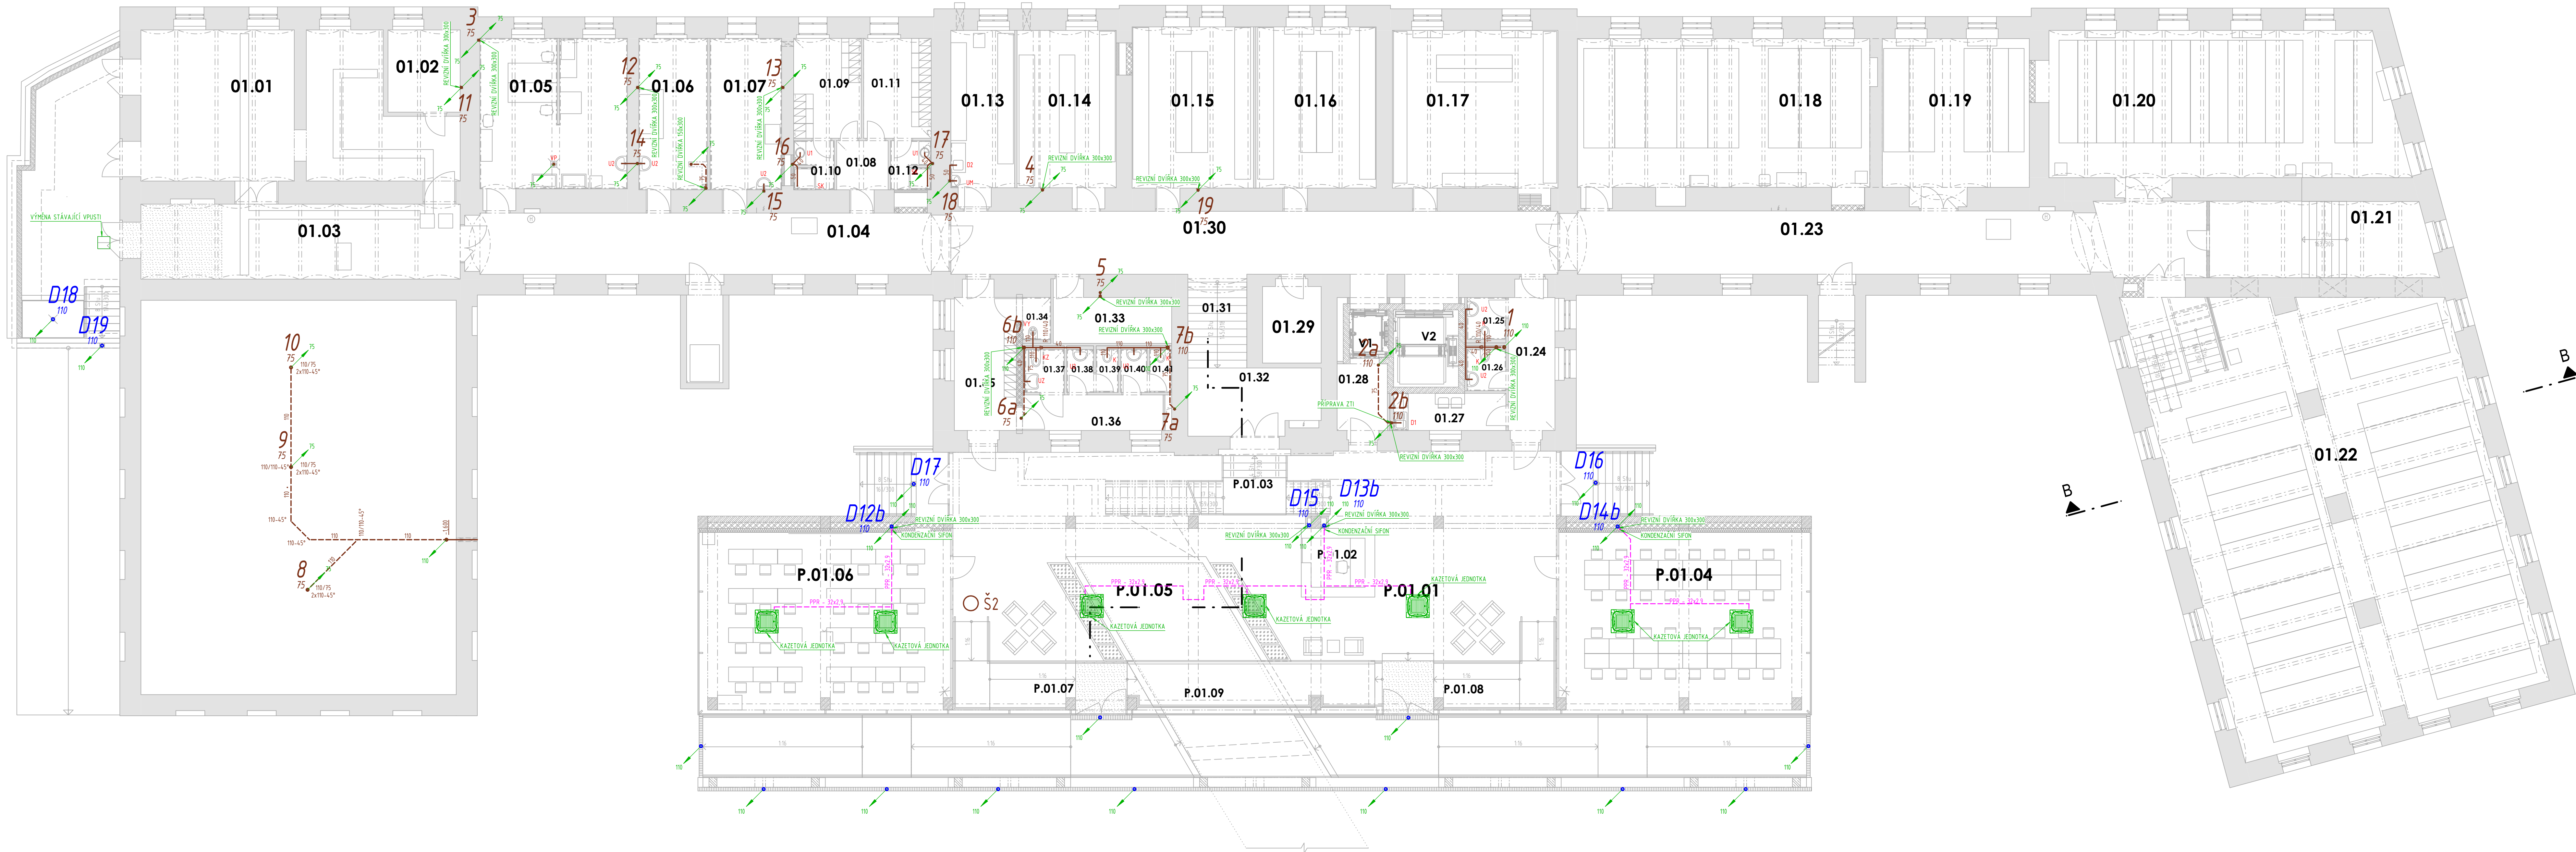

ČÍSLO MÍSTNOSTI	ÚČEL MÍSTNOSTI	POCITA (m ²)
0101	VÝMĚNÍK	70,55
0102	REGULACE	11,01
0103	CHODBA	41,48
0104	CHODBA	52,22
0105	SPÍNAVÁ MOKRÁ DÍLNA	31,68
0106	DESINEFCE	17,12
0107	HRAZÍCÍ BOXY	18,86
0108	PŘESÍDÍ	5,79
0109	ŠATNA MUŽI	11,27
0110	ŠPRCHA ŽENY	13,31
0111	ŠATNA ŽENY	11,28
0112	ŠPRCHA MUŽI	13,31
0113	DEPOZITÁŘ LHOTVÝ	17,81
0114	DEPOZITÁŘ DEPOZITÁŘ LHOTVÝ	21,06
0115	OTVĚRNÝ DEPOZITÁŘ UMĚL. PR.	33,35
0116	OTVĚRNÝ DEPOZITÁŘ MUIRITIA	33,35
0117	OTVĚRNÝ DEPOZITÁŘ ARCHEO	45,13
0118	DEPOZITÁŘ VELKÝ A ARCHEO	75,62
0119	DEPOZITÁŘ GEOLOGE	38,29
0120	DEPOZITÁŘ ARCHEO	86,96

0121	HLAVNÍ UZÁVĚR PLYNU	27,99
0122	DEZINFEKČNÍ NÁBYTKY	230,85
0123	CHODBA	12,19
0124	SPOJOVACÍ CHODBA	72,34
0125	WC MUŽI	2,69
0126	WC ŽENY	2,69
0127	KUCHYŇKA	6,95
0128	CHODBA	6,30
0129	KOLÁŘNA	7,97
0130	CHODBA	7,97
0131	SCHODIŠTĚ	8,06
0132	SCHODIŠTĚVÁ PROSTĚRA	14,17
0133	TECH.-ROZVOJOVÝ-SKLAD NÁŘADÍ A	10,41
0134	ÚMÍD	2,21
0135	PŘEDSÍŇ	15,78
0136	PŘEDSÍŇ WC	8,85
0137	BEZBARVÉROVÉ WC	2,69
0138	PŘEDSÍŇ	2,00
0139	WC ŽENY	1,96
0140	PŘEDSÍŇ	1,96
0141	WC MUŽI	1,96
V1	VÝTĚH	3,12
V2	NÁKLADNÍ VÝTĚH	8,35

ČÍSLO MÍSTNOSTI	ÚČEL MÍSTNOSTI	PLOCHA [m ²]
P.0101	VSTUPNÍ HALA	199,50
P.0102	RECEPCE	8,40
P.0103	SCHODIŠTĚ	15,53
P.0104	STUDOVNA	75,21
P.0105	BASTION	20,65
P.0106	PŘEDNÁŠKOVÁ MÍSTNOST	75,20
P.0107	VSTUPNÍ RAMPA	18,47
P.0108	VSTUPNÍ RAMPA	18,74
P.0109	LÁVKA	17,90

ČÍSLO MÍSTNOSTI	ÚČEL MÍSTNOSTI	PLOCHA [m ²]
P.0101	VSTUPNÍ HALA	199,50
P.0102	RECEPCE	8,40
P.0103	SCHODIŠTĚ	15,53
P.0104	STUDOVNA	75,21
P.0105	BASTION	20,65
P.0106	PŘEDNÁŠKOVÁ MÍSTNOST	75,20
P.0107	VSTUPNÍ RAMPA	98,47
P.0108	VSTUPNÍ RAMPA	98,74
P.0109	LÁVKA	17,90

[illegible][illegible]

	HORŇÍ HRANA V500 OPDAP DN40 V530 VODA SVTV, 2x RV DN15 v50 * STÁJŇOVÁKA PÁKOVÁ SMĚŠOVÁČI BATERIE * UMYTLOVÝ SIFON VNÚTRI DN40 - NERE
UZ	UMYTLOVÝ ZDROVNÝ ZÁVĚSNÝ PŘI ŠÍŘKA 600mm, HLUBKA 500 mm, HORŇÍ HV OPDAP DN 40 v60 VODA SVTV, 2x RV DN 15 v60 * NĚKÝ SPECIÁLNÍ SIFON PRO VOZÍČKÁŘE * STÁJŇOVÁKA SMĚŠOVÁČI BATERIE S LĚK
D1	DŘEZ JEJEDNOUCHÝ ZÁKUPSTÝ S ODKAPEM PŘIPRAVENÝ OPDAP DN50 v450 VODA SV, 1xRV DN15 v50
D2	DŘEZ JEJEDNOUCHÝ ZÁKUPSTÝ BĚS ODKAPU ŠÍŘKA CCA 600mm, HLUBKA CCA 500mm HORŇÍ HRANA v500 OPDAP DN50 v450 VODA SVTV, 2xRV DN15 v50 * STÁJŇOVÁKA PÁKOVÁ SMĚŠOVÁČI BATERIE * DŘEZOVÝ SIFON VNÚTRI DN50 - PLAST

UZ

HORNÍ HRANA V500
ODPAD DNŠ 530
VODA SVTV, 2x RV DNŠ v50
* STÁJŇOVÁ PÁKOVÁ SMEOŠOVÁČ BATER
* UMYTLOVÝ SIFON VNÚTRI DNŠO - NERE

D1

UMYTLOVÝ ZDRAVOTNÝ ZÁVĚSNÝ POKR
SÍRKA CCA 60mm, HLUBOKA 500 mm, HORNÍ H
ODPAD DNŠ 40 v60
VODA SVTV, 2x RV DNŠ 16 v60
* NUTNÝ SPECIÁLNÝ SIFON PRO VOZÍČKÁŘE
* STÁJŇOVÁ SMEOŠOVÁČ BATERIE S LĚK

D2

DŘEZ JEDNOUCHÝ ZAPŮSTNÝ S ODKAPM
PRÍPRAVA 1
ODPAD DNŠ v450
VODA SV, 1x RV DNŠ v50

DŘEZ JEDNOUCHÝ ZAPŮSTNÝ BEZ ODKAP
SÍRKA CCA 600mm, HLUBOKA CCA 500mm
HORNÍ HRANA v900
ODPAD DNŠ v450
VODA SVTV, 2x RV DNŠ v50
* STÁJŇOVÁ PÁKOVÁ SMEOŠOVÁČ BATER
* DŘEZOVÝ SIFON VNÚTRI DNŠO - PLAGST

VY

- ZÁVEŠNÁ VÝHRAŇ
- HORNÍ HRANA
- OPADENÍ DO 110
- VODA SV DN
- PODOMÍTKO
- S INTEGROVANOU
- VODA SV/TV
- NASTĚNNA

SK

- SPŘECHOVÝ KO
- VODOROVNÝ
- VODA SV/TV
- NASTĚNNA
- NÍZKÝ SEDIA
- SKLENĚNÁ

AP1

- AUTOMATICKÁ
- OPADENÍ DO 50
- VODA SV DN
- PODOMÍTKO

VY

- ZÁVEŠNÁ VÝHŔZ
- HORNÍ HRANICA
- OPADENÍ DO 110
- VODA SV DŇ
- + PODOMĚTKOVÉ
- S INTEGROVANOU
- VODA SV/TV
- + NASTĚNNÁ

SK

- SPŘECHOVNÝ KOTLOVODOROVNÝ
- VODA SV/TV
- + NASTĚNNÁ
- + NIŽKÝ SPOD
- + SKLENĚNÁ

AP1

- AUTOMATICKÁ
- OPADENÍ DO 50
- VODA SV DN
- + PODOMĚTKOVÉ

VY ZÁVĚŠNÁ VÝTĚLKA - KERAMICKÁ
HORNÍ PRANA +400
ODPAD DN 110 +225
VODA SV 10 DN 16000
+ POCMOTKOVÝ MODUL NOSNÝ DO SOK S
INTERIOVÝMI ROKOVÝMI VENTILEM
VODA SV17, 20DN 15 +165, +50
+ NÁSTĚNNÁ PAKOVÁ SMĚŠOVAČÍ BATERE

SK SPŘEHOVÝ KOUT - VANÍČKA
VODOROTNÝ ODPAD DN60 - V PODLAŽE
VODA SV17, 20DN 15 +165, +50
+ NÁSTĚNNÁ PAKOVÁ SPŘEHOVÁ SMĚŠOVÁČÍ
+ NÍZKÝ SPON PRO SPŘEHOVÉ VANÍČKY
+ SKLENĚNÁ ZASTĚNA

AP1 AUTOMATICKÁ PRAČKA
ODPAD DN 50 +600
VODA SV DN 15 +600
+ POCMOTKOVÝ SPON S VÝTĚKEM VODY

VY ZÁVĚŠNÁ VÝTĚLKA - KERAMICKÁ
HORNÍ PRANA +400
ODPAD DN 110 +225
VODA SV 10 DN 16000
• POCMOTKOVÝ MODUL NOSNÝ DO SOK S
INTERIOVÝMI ROKOVÝMI VENTILEM
VODA SV17, 20DN 15 +165, +50
• NÁSTĚNNÁ PAKOVÁ SMĚŠOVAČÍ BATERE

SK SPŘEHOVÝ KOUT - VANÍČKA
VODOROTNÝ ODPAD DN60 - V PODLAŽE
VODA SV17, 20DN 15 +165, +50
• NÁSTĚNNÁ PAKOVÁ SPŘEHOVÁ SMĚŠOVÁČÍ
• NÍZKÝ SPON PRO SPŘEHOVÉ VANÍČKY
• SKLENĚNÁ ZASTĚNA

AP1 AUTOMATICKÁ PRAČKA
ODPAD DN 50 +600
VODA SV DN 15 +600
• POCMOTKOVÝ SPON S VÝTOKEM VODY

PRÁČKA PRAŽKA VÝŠÍ
 DN 50 v530
 SVTVT, 2xRV DN 15 V580
 KANĀKOVÁ SŘEŠOVACÍ BATERIE
 PRÁČKA - KERAMICKÁ
 PRÁČKA V400
 DN 15 V125
 SV DN 15 V1000
 OMÍTKOVÝ MODUL NOSNÝ DO SDK
 RGROVÁNÝ ROKOVÝ VEINTEIL
 SVTVT, 2xDN 15 V150, V150
 TENŤENNA PAKOVÁ SŘEŠOVACÍ BATERIE
 NOVÝ KOUT - VANĚKA
 NOVÝ OPAD ONO - V PODLAZE
 SV TVT, 2xDN 15 V150, V150
 TENŤENNA PAKOVÁ SŘEŠOVACÍ BATERIE
 XY SYFON PRO SŘEŠOVČE VANĚKY
 NĚJENÁ ZASTĚNA
 MATICĚ PRAČKA
 DN 50 V600
 SV DN 15 V600
 OMÍTKOVÝ SYFON S VÝTOREM VODY

MATICKÁ PRAČKA
 DN 50 V50
 SV/TV, 2xRV DN 15 V50
 PRAČKA S PRAČKOVÝMI BATERIE
 PRAČKA - KERAMICKÁ
 PRAČKA V400
 DN 110 V25
 SV DN 15 V100
 OMÍTKOVÝ MODUL NOSNÝ DO SOK
 RGROVÁNÝ POKRYVÝ VENTILEM
 SV/TV, 2xDN 15 V50, V50
 PRAČKA S PRAČKOVÝMI BATERIE
 NOVÝ KOUT - VANĚKA
 NOVÝ OPAD DN50 - V PODLAZE
 SV/TV, 2xDN 15 V50, V50
 PRAČKA S PRAČKOVÝMI BATERIE
 XY SIFON PRO SPROCHOVÉ VANĚKY
 NENÁNA ZASTĚNA
 MATICKÁ PRAČKA
 DN 50 V60
 SV DN 15 V60
 OMÍTKOVÝ SIFON S VÝTOKEM VODY

	POTRUBÍ DEŠŤOVÉ KANALIZACE/VEDENO POD STŘEŠÍ
	ČIŠTÍČÍ TVAROVKA
	REDUKCE POTRUBÍ
	STOUPACÍ POTRUBÍ SPLAŠKOVÉ KANALIZACE S POPISEM D
	STOUPACÍ POTRUBÍ DEŠŤOVÉ KANALIZACE S POPISEM DN

	POTRUBÍ DEŠŤOVÉ KANALIZACE/VEDENO POD STŘEŠÍ
	ČIŠTÍČÍ TVAROVKA
	REDUKCE POTRUBÍ
	STOUPACÍ POTRUBÍ SPLAŠKOVÉ KANALIZACE S POPISEM D
	STOUPACÍ POTRUBÍ DEŠŤOVÉ KANALIZACE S POPISEM DN

VT REZERVY V KURVU PRÍKRA
SUŠIČA ZÁPACHOVÁ UZÁVERA
SVISLÝ ODTOK DN 75

VD VPUSŤ DEŠŤOVÁ STŘEŠNÍ
SVISLÝ VPUSŤ S INTEGROVANOU HYDROIZOLAČNÍ MANŽE
SVISLÝ ODPAD DN 110, OCHRANNÝ KOS

LSS LAPAČ STŘEŠNÍCH SPLEVENNÍ
DN 110
OBSAHUJE PROTIZÁPACHOVOU UZÁVĚRKU

VH VĚTRÁČÍ HLAVICE PLASTOVÁ - DN 110
DĚLKA 500 mm

VH VĚTRÁČÍ HLAVICE PLASTOVÁ - DN 110
DĚLKA 500 mm

REVIZNÍ ŠACHTA SPLAŠKOVÉ KANALIZACE
KRUHOVÁ ŠACHTA DN 1000 Z POLYPROPYLENU
POKLOP PRO ZADLÁŽDĚNÍ PACHOTĚSNÝ, HLINÍKOVÝ 600x600

REVIZNÍ ŠACHTA SPLAŠKOVÉ KANALIZACE
KRUHOVÁ ŠACHTA DN 1000 Z POLYPROPYLENU
POKLOP PRO ZADLÁŽDĚNÍ PACHOTĚSNÝ, HLINÍKOVÝ 600x600

[illegible][illegible]

POZNÁMKA:
PŘED ZAHÁJENÍM STAVEBNÍCH PRACÍ NUTNO PŘEDEM ZKONTROLOVAT VŠECHNY MÍRY A OVĚŘIT
S PROJEKTOVOU DOKUMENTACÍ.

$$\pm 0,000 = 233,100 \text{ m.n.m.}$$

SOUŘADNICOVÝ SYSTÉM: JTSK
VÝŠKOVÝ SYSTÉM: B.p.v.

ZMĚNY	c			
	b			
	a	DOPLNĚNÍ SPECIFIKACE KANALIZACE	DATUM	10/2018
			PODPIS	Ing. Anna KAKALEČÍKOVÁ

INVESTOR

Královéhradecký kraj
Pivovarské nám. 1245, 500 03 Hradec Králové
tel.: +420 495 817 111, fax: +420 495 817 336
e-mail: posta@kr-kralovehradecky.cz

PROJEKTANT:

Ing. Matěj KUDLÍK		 TECHNICO Opava s.r.o. Hradecká 1576/51
Dominik ČERNOCH		

Ing. Martin ULÍČNÝ	
--------------------	--

D 141 Z

STAIN EXTRACTOR - TECHNIQUE INSTALLATION

Stavební úpravy objektu	FORMÁT	12×A4
Gaverových kasáren vč. přístavby	DATUM	04/2018

Gayerových kasáren vč. přístavby, Opletalova 334/2, Hradec Králové	STUPEŇ	DPS
	ZAKÁZKOVÉ ČÍSLO	TO-483-DPS

K.U. HFA00C K7A0V6, DARC.C. ST. 29114	MĚRITKO:	ČÍSLO VÝKRESU:
PŮDORYS 1.PP - KANALIZACE	1:100	D.1.4.1.b.02_a.
