


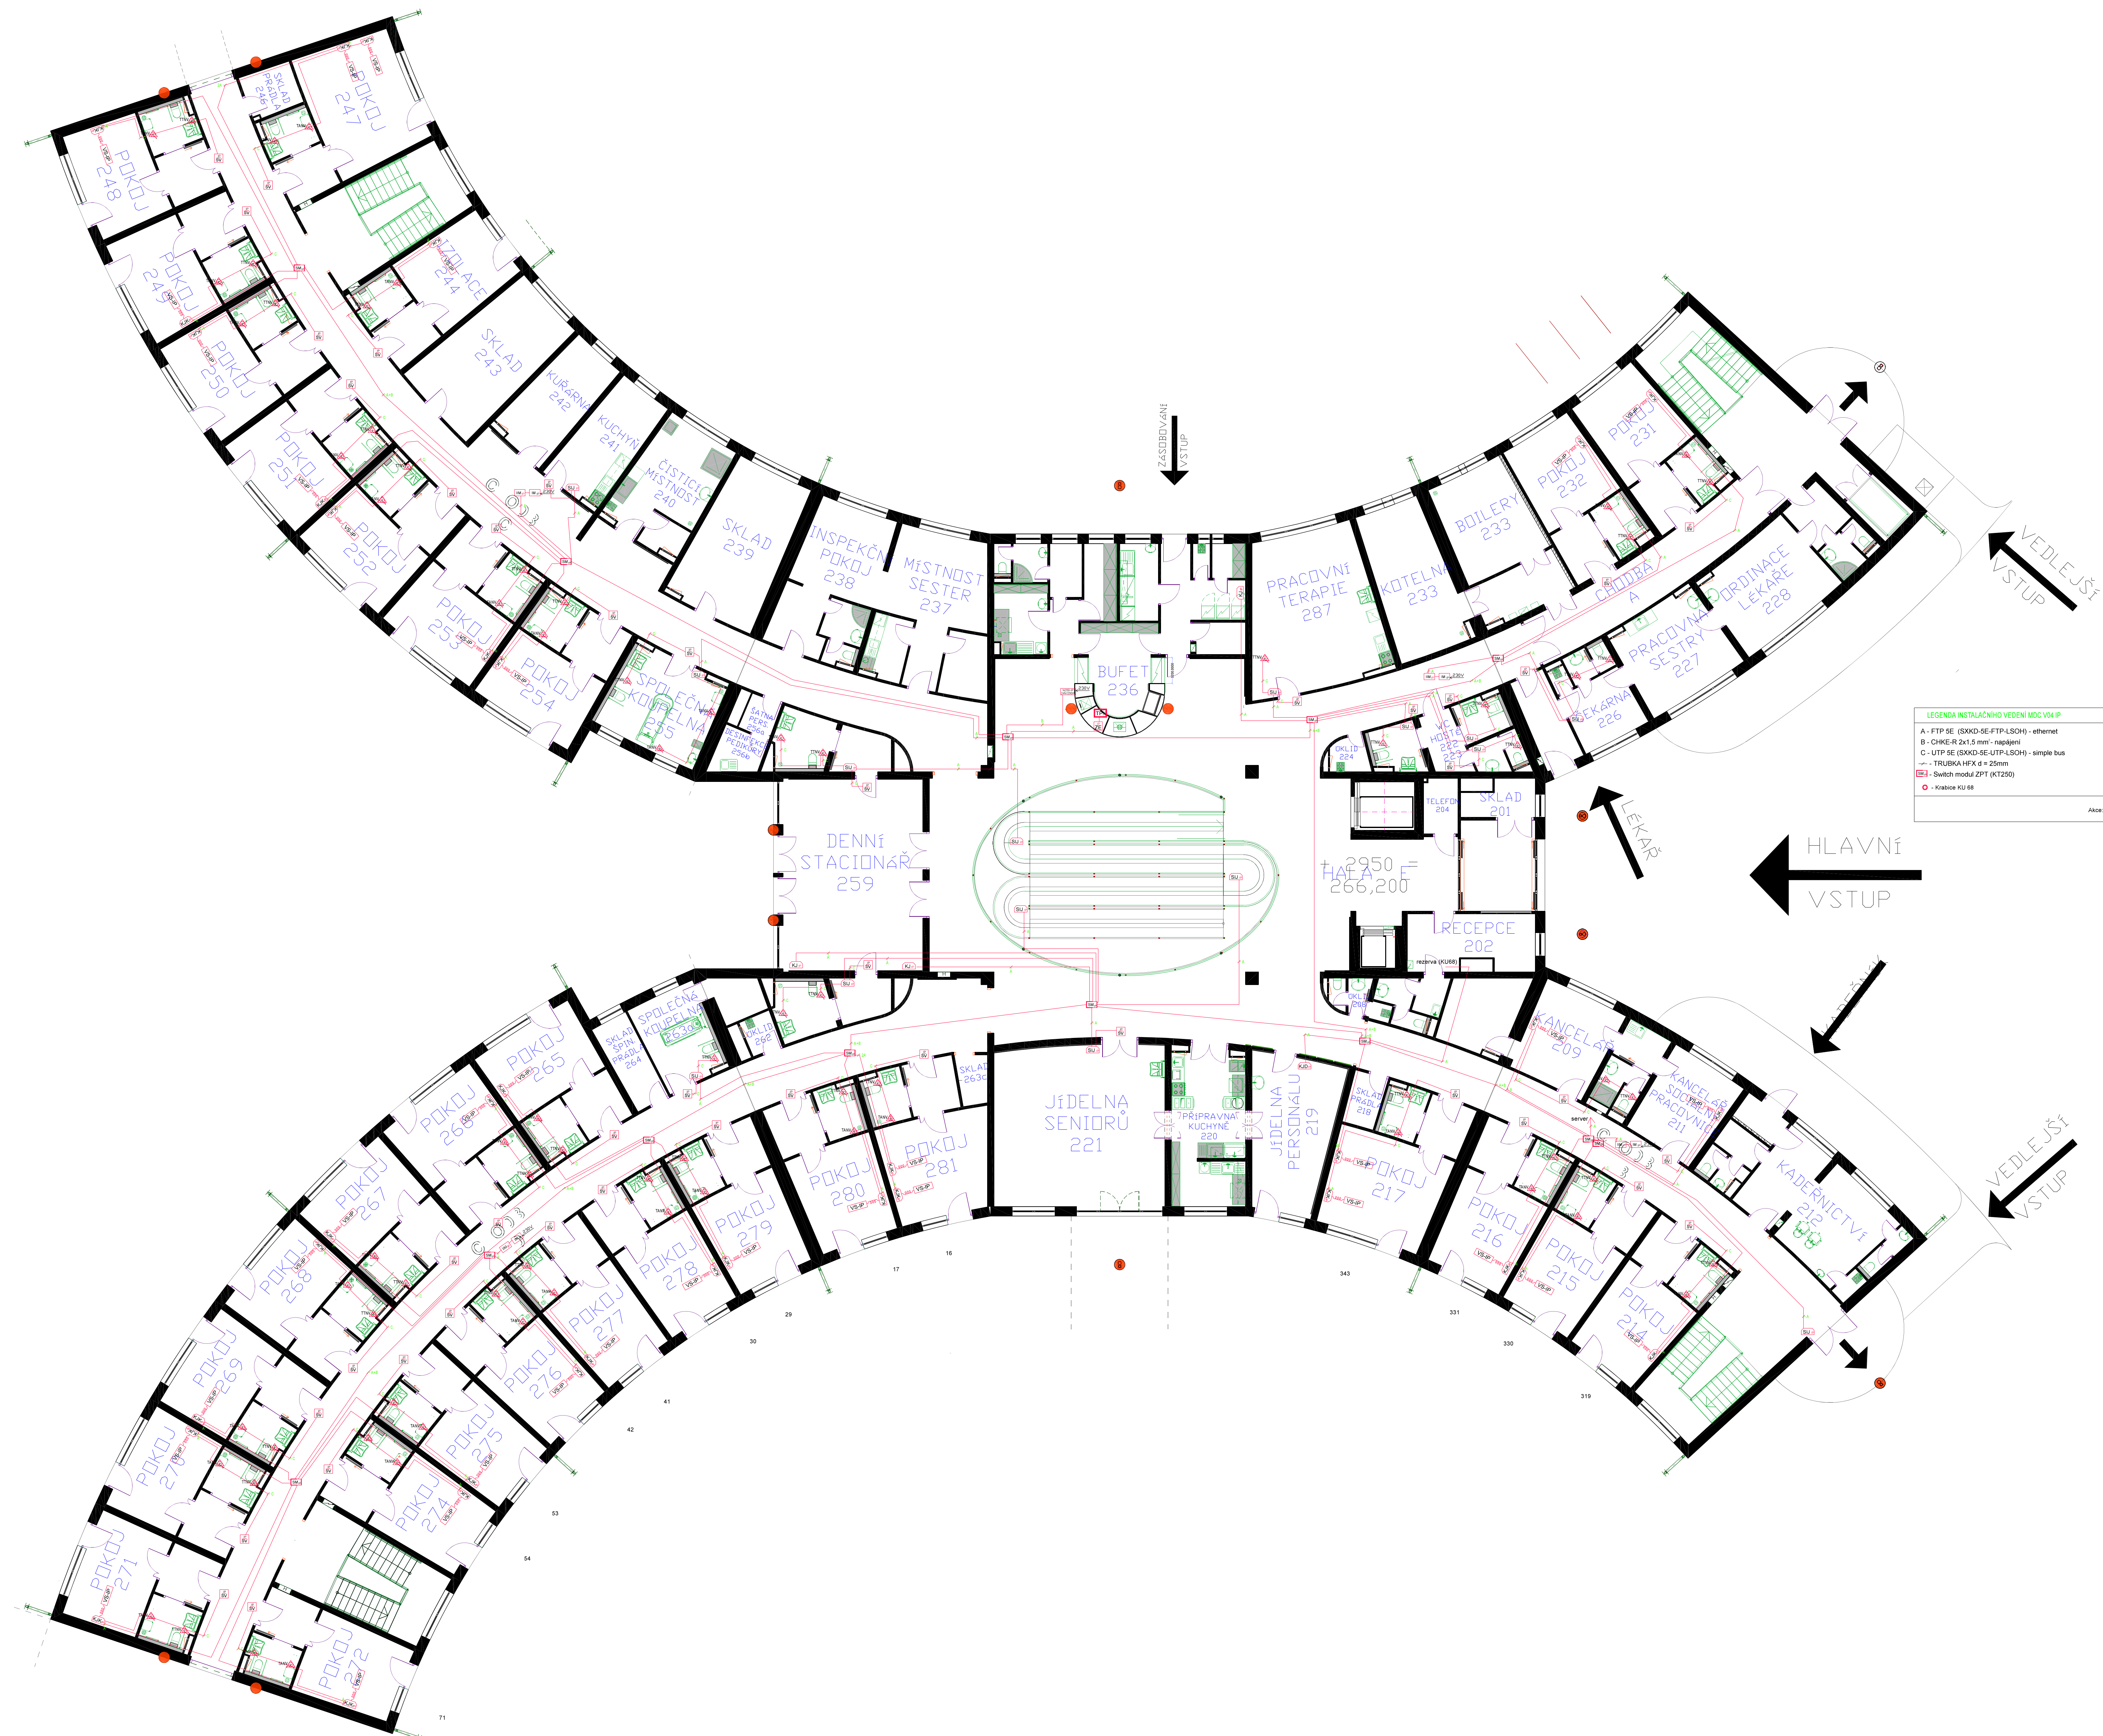

LEGENDA INSTALAČNÍHO VEDENÍ MDC V04 IP

A - FTP SE (SKKD-SE-FTP-LSOH) - ethernet

B - OHKE-R 2x1,5 mm² - napájení

C - UTP SE (SKKD-SE-UTP-LSOH) - simple bus

--- - TRUBKA HPX ø = 25mm

SW - Switch modul ZPT (KT250)

• - krabice KU 66

Akk. 4215

- Legenda prvků MDC V04 IP
- TP-IP: Terminál počítačů IP
 - ZE-IP: Záložní ethernet (JL08)
 - SV-IP: Systémový server VoIP
 - VS-IP: Vozací síťová IP
 - KIC-IP: Komunikační jednotka s konstatorem IP (K097)
 - N200-IP: Napáječ 24V/250V (KJ08+KJ08)
 - SM-IP: Switch modul (KT250) 2 + 6 PoE
 - TAKV-IP: Typový rozvaděč volání IP (KJ08)
 - TTAKV-IP: Tisk rozvaděč volání s tlačítkem IP (KJ08)
 - SV-IP: Sítová IP (KJ08)
 - DR- Rack 9U (BLA-09-A54-CAX-A1) v=500 h=395
 - IM-IP: Interface informačního monitoru IP (KJ08)
 - IM-IP: Informační monitor 32" IP
 - SU-IP: Signální jednotka IP (KJ08)
 - SJ-IP: Služební jednotka s displejem IP (KJ08)
 - SW-IP: Switch port 100Mbps CISC0 SP1100-48-SU
 - K-IP: Komunikační jednotka IP (K097)
 - SLIP-IP: Signální jednotka bezdrátová IP (KJ08)
 - KJ-IP: Komunikační jednotka s displejem IP (K097)