


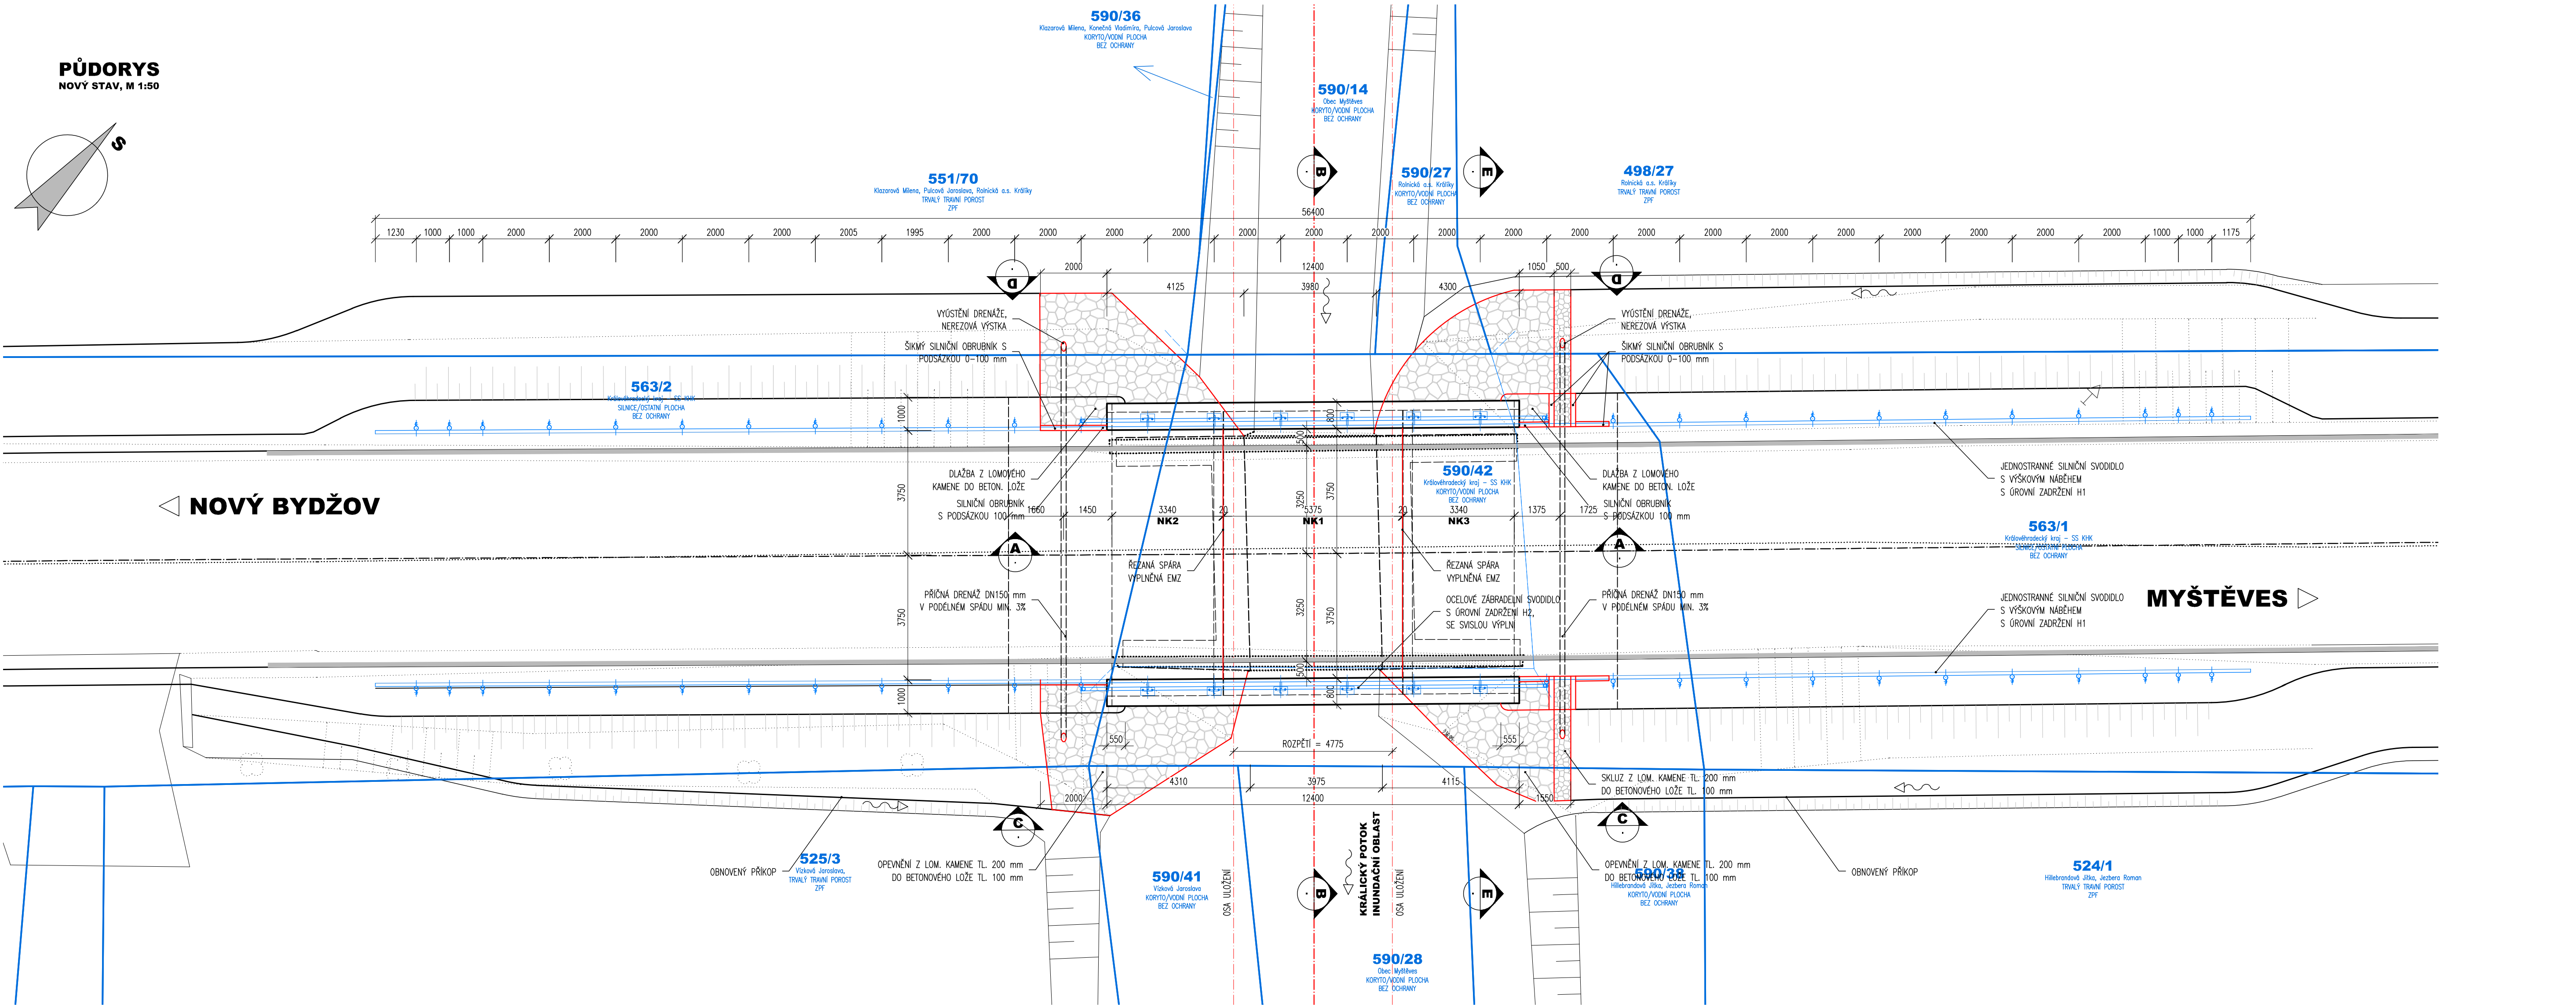

- Souřadnicový systém S-JTSK
- Výškový systém Bpv

03		
02		
01		
ZMĚNA	POPIS	DATUM



ING. IVAN ŠÍR
PROJEKTOVÁNÍ DOPRAVNÍCH STAVEB a.s.
Háškova 1714/3, 500 02 Hradec Králové, tel.: +420 603 181 473, sir@sirvan.cz, www.sirvan.cz
IČ: 287 86 793

Investor: Královéhradecký kraj
Pivovarské náměstí 1245, Hradec Králové, 500 03

II/326 Nový Bydžov - Myštěves

■ kraj:
Královéhradecký

■ MÚ / OU:
Nový Bydžov

■ stupeň utajení:
bez utajení

■ datum:
09/2018

■ zakázkové číslo:
18045

■ stupeň PD:
DSP a PDPS

■ odpovědný projektant stavby:
Ing. Ivan Šír

■ odpovědný projektant objektu:
Ing. Ivan Šír

■ vypracoval:
Ing. Martin Fejks

■ kontroloval:
Ing. Martin Fejks

■ změna číslo:
00

■ měřítko:

SO 201 - Most ev.č. 326-001

Nový stav - půdorys

C.4.3