


◀ **NOVÝ BYDŽOV**

MYŠTĚVES ▶

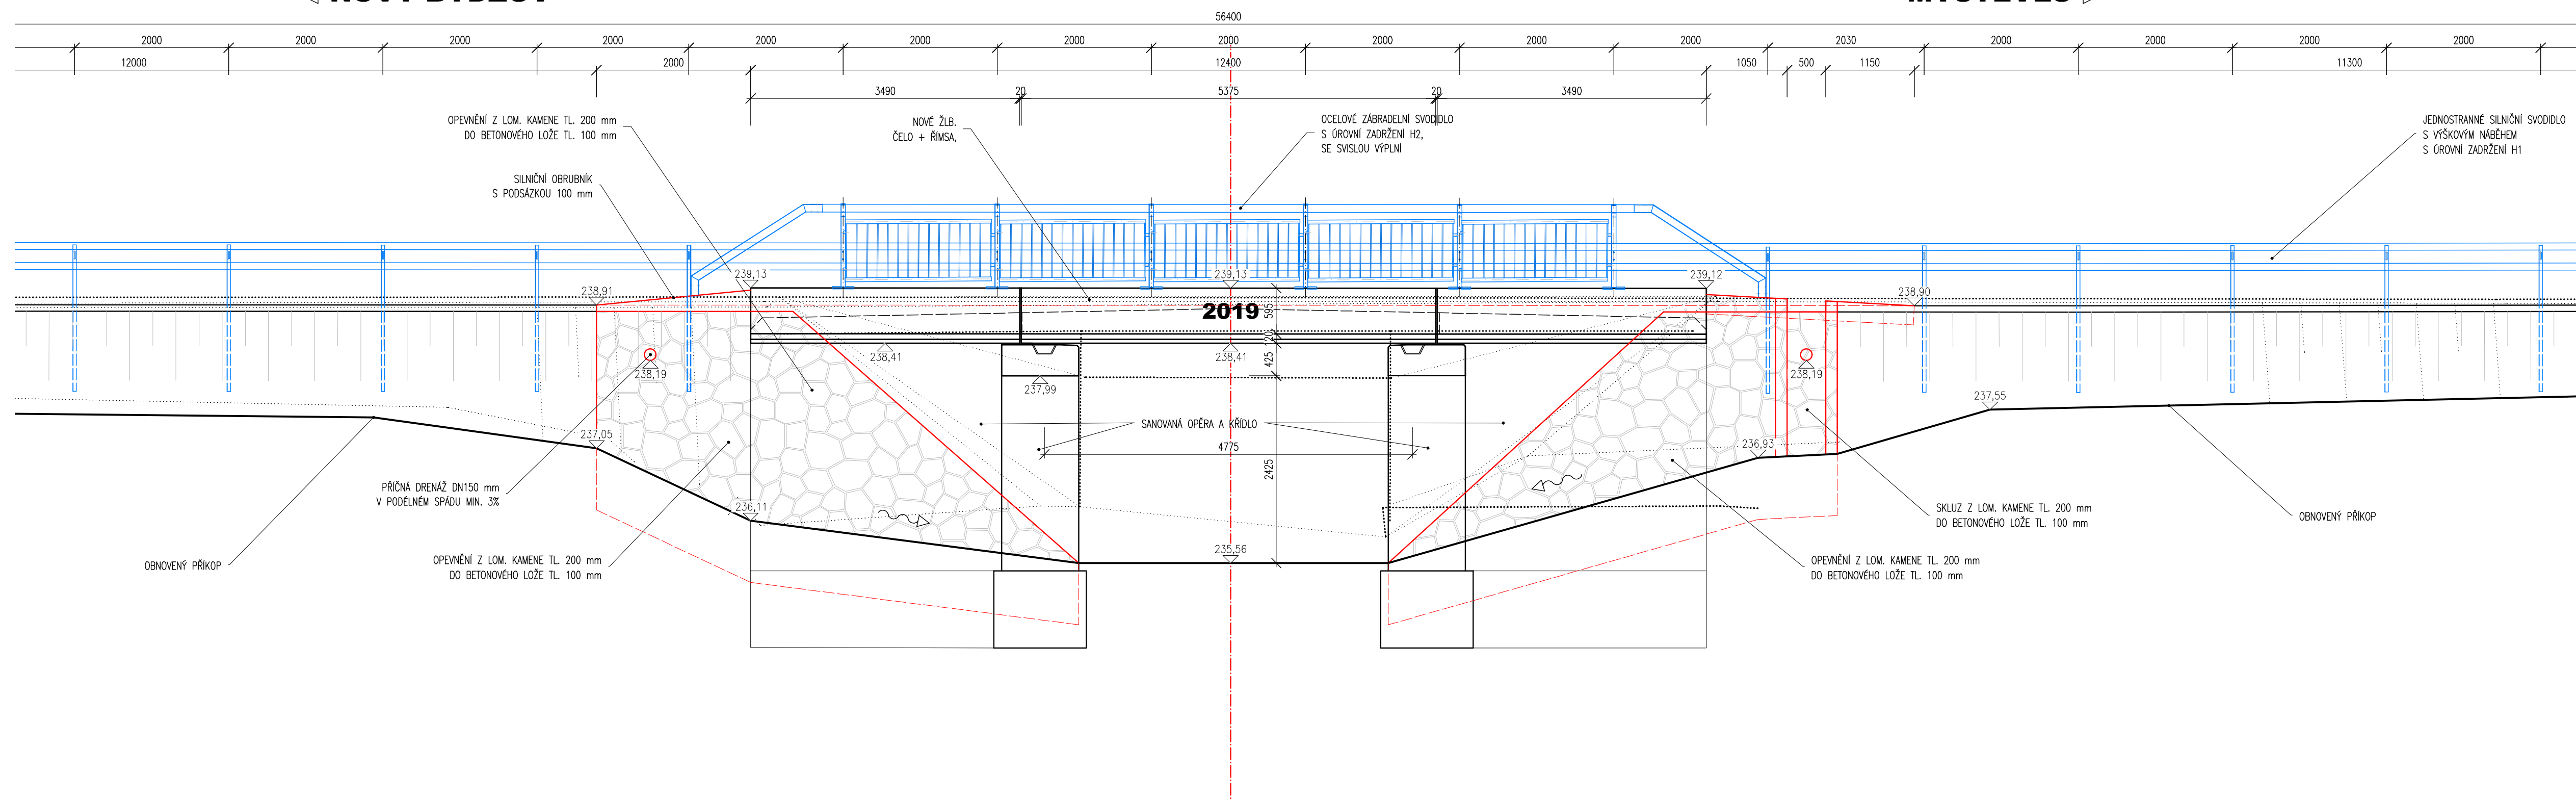

03		
02		
01		
ZMĚNA	POPIS	DATUM


ING. IVAN ŠÍR
 PROJEKTOVÁNÍ DOPRAVNÍCH STAVEB a.s.
 Haškova 1714/3, 500 02 Hradec Králové, tel: +420 603 181 473, sir@sirivan.cz, www.sirivan.cz
 IČ: 267 86 793

Investor: **Královéhradecký kraj**
Pivovarské náměstí 1245, Hradec Králové, 500 03

II/326 Nový Bydžov - Myštěves

- kraj: Královéhradecký
■ MÚ / OU: Nový Bydžov
■ stupeň utajení: bez utajení
■ datum: 09/2018
■ zakázkové číslo: 18045
■ stupeň PD: DSP a PDPS
■ odpovědný projektant stavby: Ing. Ivan Šír
■ odpovědný projektant objektu: Ing. Ivan Šír
■ vypracoval: Ing. Martin Fejks
■ kontroloval: Ing. Martin Fejks
■ změna číslo: 00
■ měřičko:

SO 201 - Most ev.č. 326-001

Nový stav - Pohledy

C.4.5