


KLOPENÍ VOZOVKY

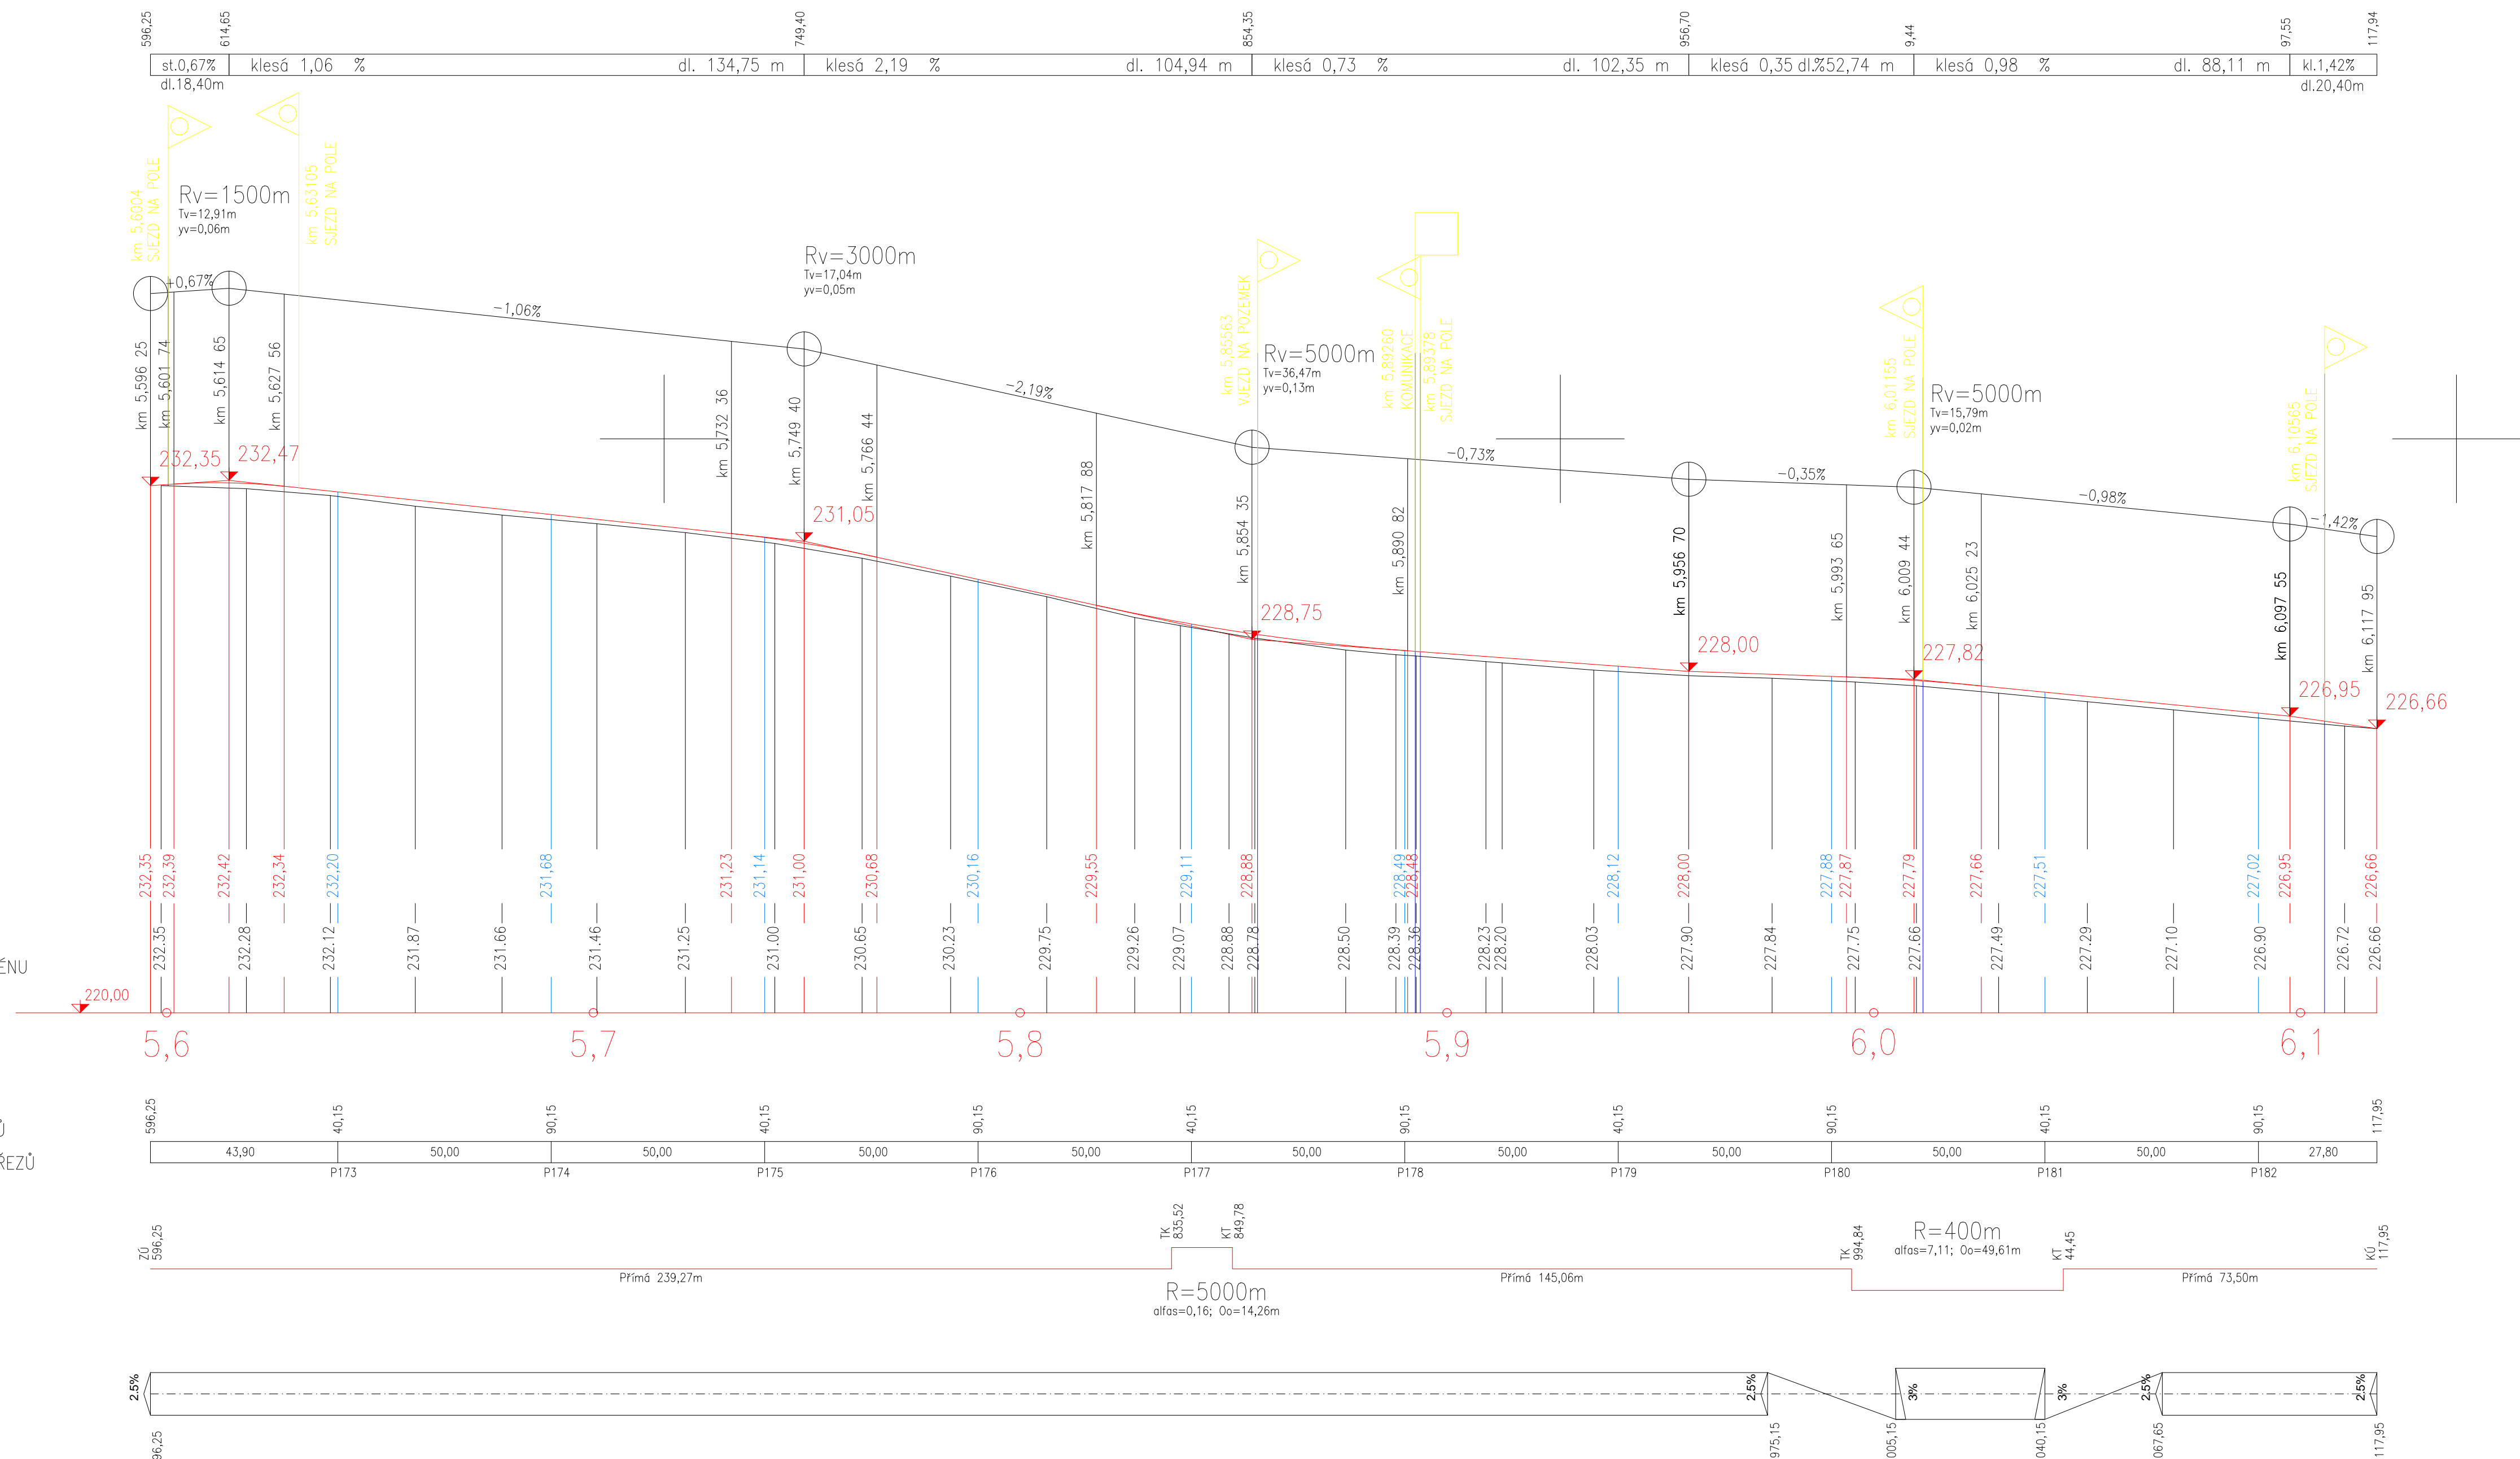

SOUDRAŽNÝ VÝKRES SYSTÉM: VÝŠKOVÝ SYSTÉM: JTSK BALT p.v.		Datum 10/2018	
± 0.000 = m n.m.		... Index Změna	Datum
Vypracoval Ing. Rotheová I. Zodpovědný projektant Ing. Kučera M.		Kontroloval Ing. Kučera M. Hlavní inženýr projektu Ing. Kučera M.	
Akce: II/327 CHLUMEC NAD CIDLINOU - ZÁBĚDOV		Investor Královéhradecký kraj Pivovarské nám. 1245/2, Hradec Králové 50003	
Objekt: SO 107 - ÚSEK 7; km 5,596 25 - km 6,117 95		Město Chlumec n.Cidlinou Kraj Královéhradecký	
Profese: Dopravní stavby		Technická zpráva Formát - 8xA4	
Název výkresu: PODÉLNÝ PROFIL, ÚSEK 7		Stupeň DSP Měřítko 1:1000/100	
		Číslo zakázky 55/17 Paré	
		Číslo výkresu C.7.2.2	