KATASTRÁLNÍ SITUAČNÍ VÝKRES M 1:1000

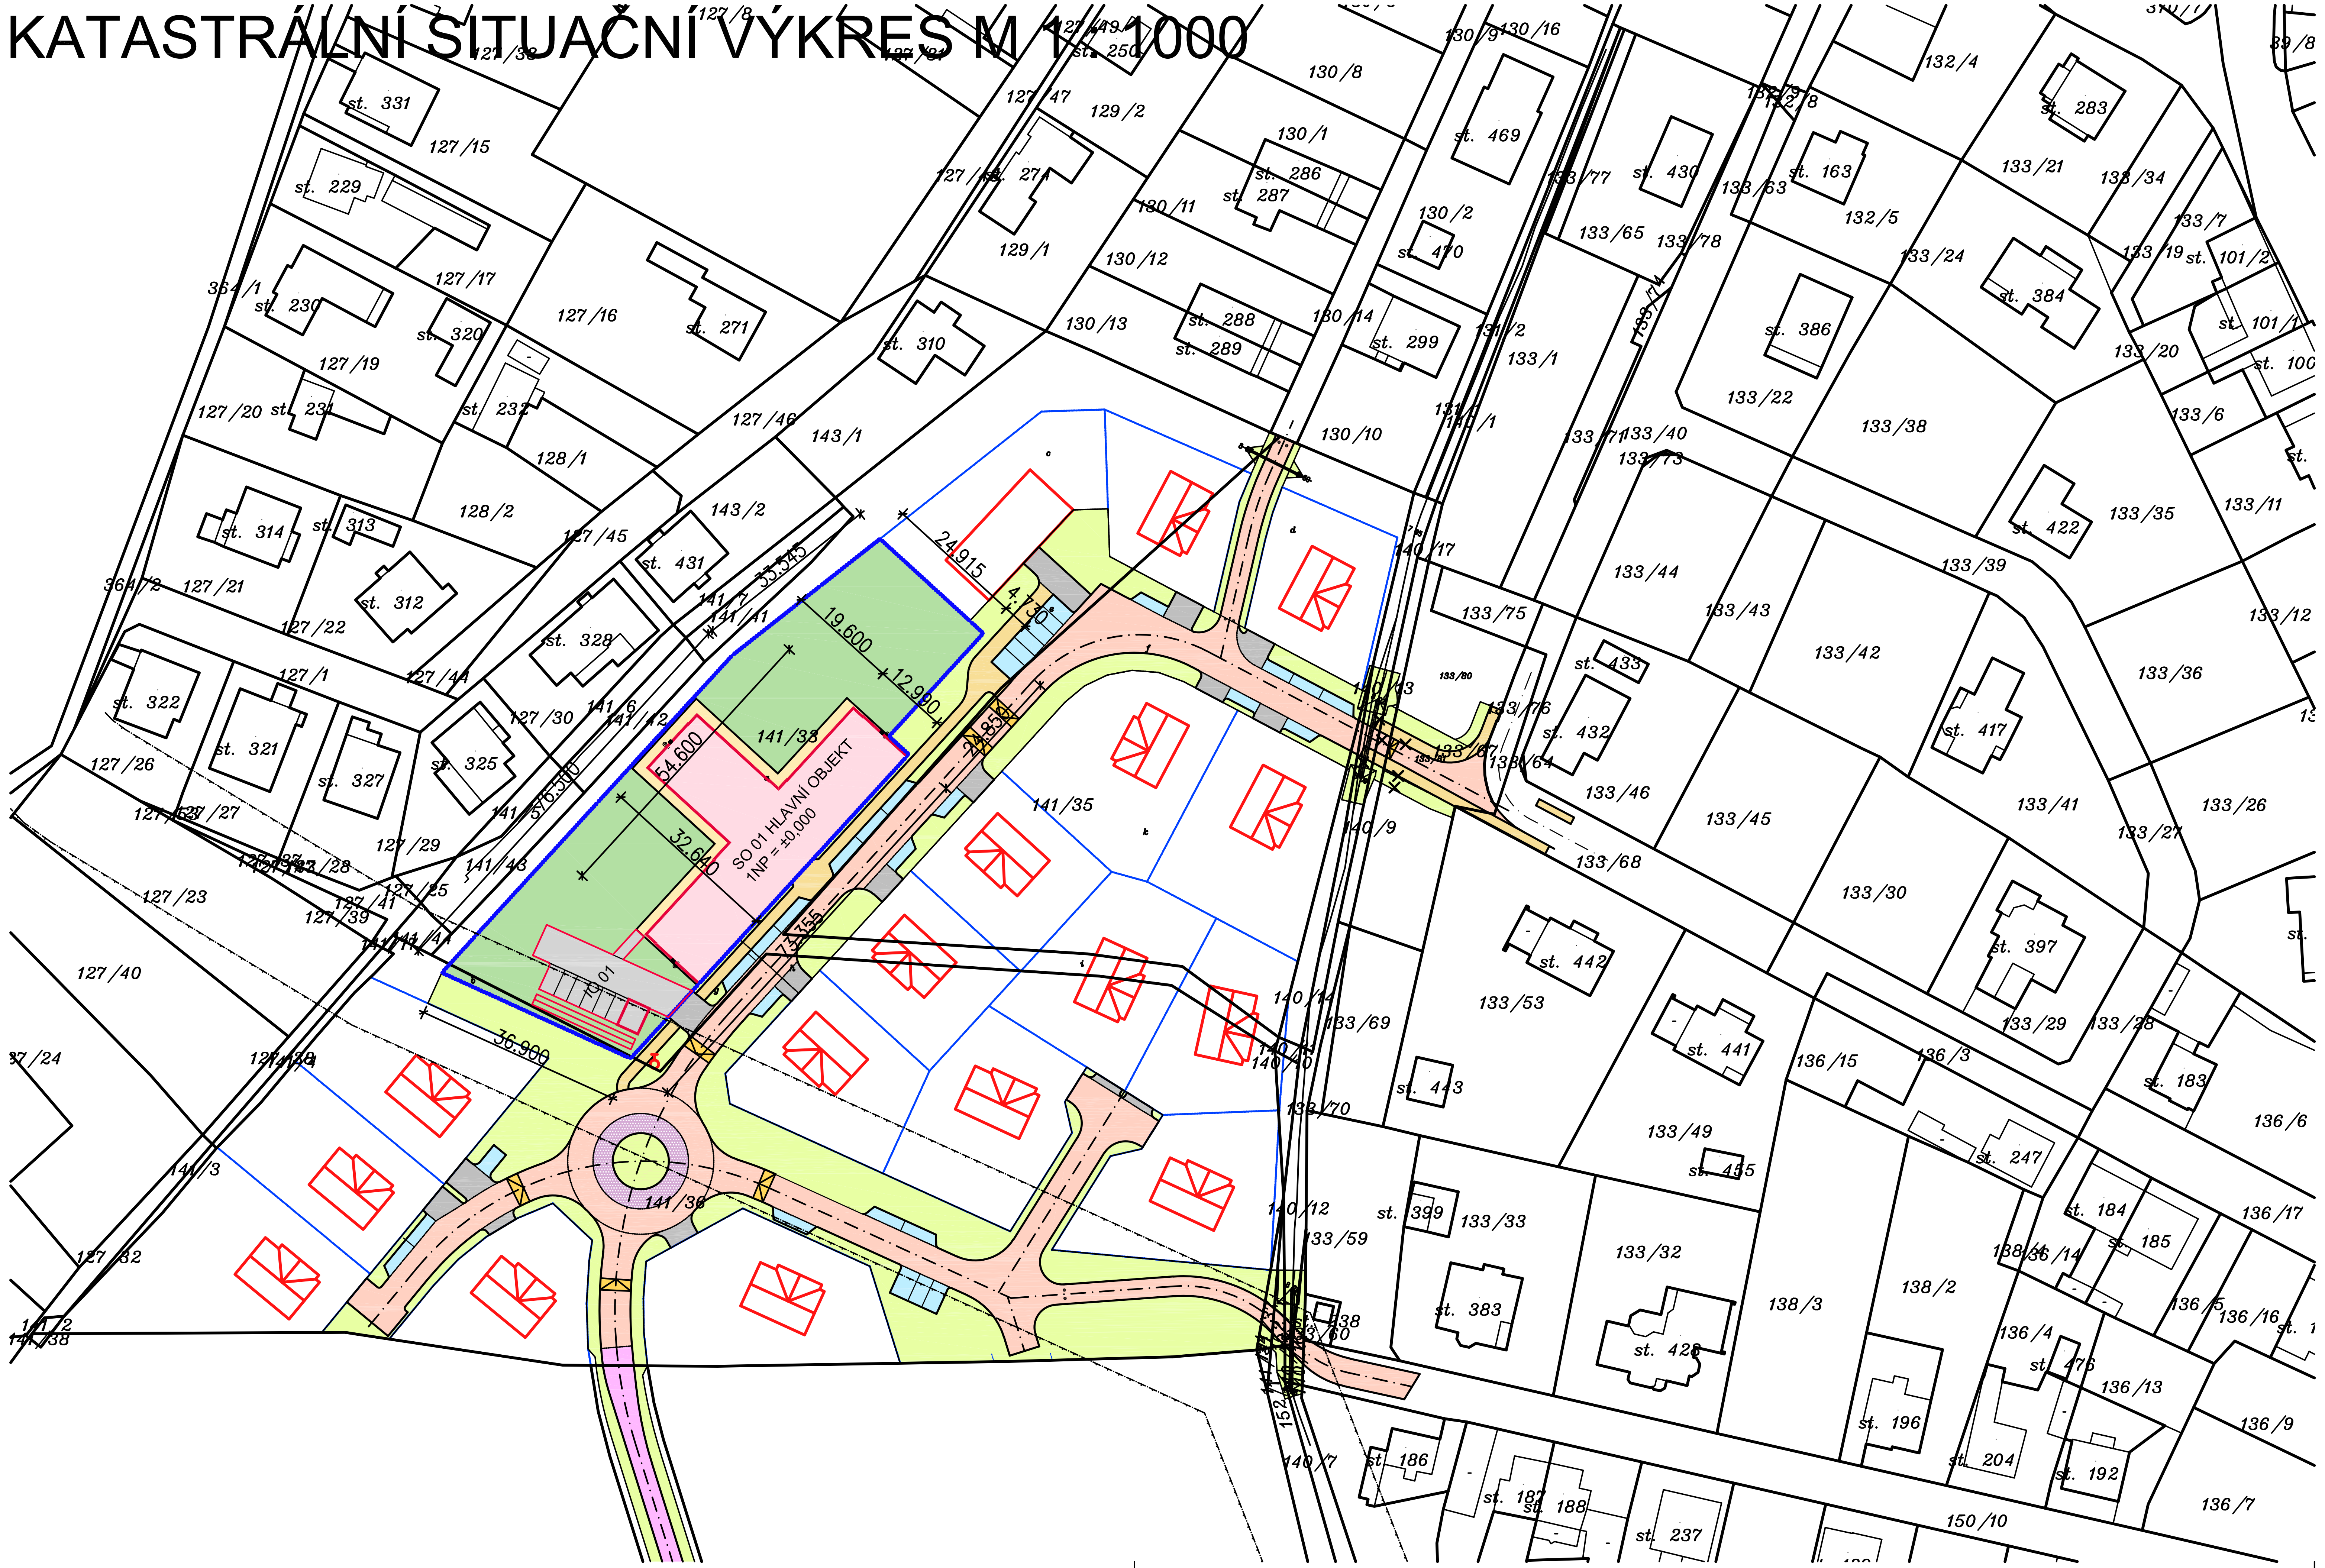

VLASTNICKÉ POMĚRY:

PARCELA	VLASTNÍK
P.P.Č 129/1	SJM ZÁBRANSKÝ DAVID A ZÁBRANSKÁ JINDRA, NA VÝSLUNÍ 235, 51722 ALBRECHTICE NAD ORLICÍ
P.P.Č 130/13	SEDLÁČKOVÁ LENKA, POD STRÁNÍ 257, 51722 ALBRECHTICE NAD ORLICÍ
P.P.Č 130/14	OBEC ALBRECHTICE N.O., NA VÝSLUNÍ 275, 51722 ALBRECHTICE NAD ORLICÍ
P.P.Č 131/2	OBEC ALBRECHTICE N.O., NA VÝSLUNÍ 275, 51722 ALBRECHTICE NAD ORLICÍ
P.P.Č 131/1	BOHATÝ JIŘÍ, PODHOMOLÍ 1540, 56501 CHOCEŇ SLAVÍKOVÁ LUCIE, OSTROVNÍ 1267, 56501 CHOCEŇ ŠVRČKOVÁ ANDREA, SVÄTOJÁNSKÁ 9, HOLÍČ, SLOVENSKO VITVAROVÁ SIMONA, KOMENSKÉHO 232, 53345 OPATOVICE NAD LABEM ZEMÁNEK ALEŠ, KOMENSKÉHO 57, 51721 TÝNIŠTĚ NAD ORLICÍ ZEMÁNEK JAN, OKRUŽNÍ 932, 51721 TÝNIŠTĚ NAD ORLICÍ
P.P.Č 133/67	OBEC ALBRECHTICE N.O., NA VÝSLUNÍ 275, 51722 ALBRECHTICE NAD ORLICÍ
P.P.Č 133/68	OBEC ALBRECHTICE N.O., NA VÝSLUNÍ 275, 51722 ALBRECHTICE NAD ORLICÍ
P.P.Č 133/75	OBEC ALBRECHTICE N.O., NA VÝSLUNÍ 275, 51722 ALBRECHTICE NAD ORLICÍ
P.P.Č 133/76	OBEC ALBRECHTICE N.O., NA VÝSLUNÍ 275, 51722 ALBRECHTICE NAD ORLICÍ
P.P.Č 140/1	OBEC ALBRECHTICE N.O., NA VÝSLUNÍ 275, 51722 ALBRECHTICE NAD ORLICÍ
P.P.Č 140/9	OBEC ALBRECHTICE N.O., NA VÝSLUNÍ 275, 51722 ALBRECHTICE NAD ORLICÍ
P.P.Č 140/10	OBEC ALBRECHTICE N.O., NA VÝSLUNÍ 275, 51722 ALBRECHTICE NAD ORLICÍ
P.P.Č 140/11	OBEC ALBRECHTICE N.O., NA VÝSLUNÍ 275, 51722 ALBRECHTICE NAD ORLICÍ
P.P.Č 140/12	OBEC ALBRECHTICE N.O., NA VÝSLUNÍ 275, 51722 ALBRECHTICE NAD ORLICÍ
P.P.Č 140/13	OBEC ALBRECHTICE N.O., NA VÝSLUNÍ 275, 51722 ALBRECHTICE NAD ORLICÍ
P.P.Č 140/14	OBEC ALBRECHTICE N.O., NA VÝSLUNÍ 275, 51722 ALBRECHTICE NAD ORLICÍ
P.P.Č 140/17	OBEC ALBRECHTICE N.O., NA VÝSLUNÍ 275, 51722 ALBRECHTICE NAD ORLICÍ
P.P.Č 141/7	SJM EHL VÁCLAV A EHLOVÁ ZUZANA, NA VÝSLUNÍ 287, 51722 ALBRECHTICE NAD ORLICÍ
P.P.Č 141/35	OBEC ALBRECHTICE N.O., NA VÝSLUNÍ 275, 51722 ALBRECHTICE NAD ORLICÍ
P.P.Č 141/36	OBEC ALBRECHTICE N.O., NA VÝSLUNÍ 275, 51722 ALBRECHTICE NAD ORLICÍ
P.P.Č 141/41	SJM EHL VÁCLAV A EHLOVÁ ZUZANA, NA VÝSLUNÍ 287, 51722 ALBRECHTICE NAD ORLICÍ
P.P.Č 141/42	SJM URBÁNEK JOSEF A URBÁNKOVÁ JANA MGR., NA VÝSLUNÍ 291, 51722 ALBRECHTICE NAD ORLICÍ
P.P.Č 141/43	SJM HORÁK VLADIMÍR A HORÁKOVÁ LUDMILA, NA VÝSLUNÍ 286, 51722 ALBRECHTICE NAD ORLICÍ
P.P.Č 141/44	SJM MICHALEC RICHARD A MICHALCOVÁ JANA, NA VÝSLUNÍ 290, 51722 ALBRECHTICE NAD ORLICÍ
P.P.Č 143/1	SJM BETLACH JIŘÍ A BETLACHOVÁ MILENA, NA VÝSLUNÍ 274, 51722 ALBRECHTICE NAD ORLICÍ
P.P.Č 143/2	SJM EHL VÁCLAV A EHLOVÁ ZUZANA, NA VÝSLUNÍ 287, 51722 ALBRECHTICE NAD ORLICÍ

LEGENDA STÁVAJÍCÍCH PRVKŮ:

- STÁVAJÍCÍ OBJEKTY
- STÁVAJÍCÍ POZEMKOVÉ HRANICE
- STÁVAJÍCÍ SLUČKY

LEGENDA NAVRHOVANÝCH SÍTÍ A OBJEKTŮ:

- **SO 01 HLAVNÍ OBJEKT**
- IO 01 ZPEVNĚNÉ PLOCHY – PARKOVIŠTĚ (275 M2)
- IO 01 ZPEVNĚNÉ PLOCHY – CHODNÍK (195 M2)
- TRÁVNÍK (1960 M2)
- HRANICE ŘEŠENÉHO ÚZEMÍ – VIZ GEOMETRICKÝ PLÁN PRO ROZDĚLENÍ POZEMKU, ZMĚNU HRANIC POZEMKŮ ČÍSLO PLÁNU: 544-11030/2017

POZNÁMKA:

– ÚROVEŇ PODLAHY 1.NP = ±0,000 M = FIX (VRCHNÍ HRANA OSY NAVRHOVANÉ KOMUNIKACE)

– ZÁKRESY STÁVAJÍCÍCH SÍTÍ JSOU INFORMATIVNÍ. PŘED ZAPOČETÍM ZEMNÍCH PRACÍ MUSÍ BÝT VYTÝČENY VŠECHNY PODZEMNÍ INŽENÝRSKÉ SÍTĚ NACHÁZEJÍCÍ SE V PROSTORU VÝSTAVBY A V JEJÍM OKOLÍ, PŘÍPADNĚ MUSÍ BÝT PROVEDENO I JEJICH ZABEZPEČENÍ PROTI POŠKOZENÍ.
– PŘI KŘÍŽENÍ A SOUBĚHU INŽENÝRSKÝCH SÍTÍ MUSÍ BÝT DODRŽENY MINIMÁLNÍ ODSTUPOVÉ VZDÁLENOSTI DANÉ PLATNÝMI NORMAMI, ZEJMÉNA ČSN 73 6005.
– SOUŘADNICOVÝ SYSTÉM: JTSK, VÝŠKOVÝ SYSTÉM: BPV

DATUM ZMĚNY	POPIS ZMĚNY

HLAVNÍ ING. PROJEKTU	ZODP. PROJEKTANT	VYPRACOVAL	MĚŘÍTKO: 1 : 1000
LIBOR KLUBAL, DIS.	ING. PAVEL TŮMA	LIBOR KLUBAL, DIS.	FORMÁT: 4 A4
			DATUM: 05.09.2018

INVESTOR : KRÁLOVEHRADECKÝ KRAJ, PIVOVARSKÉ NÁMĚSTÍ 1245, 500 03 HRADEC KRÁLOVÉ

AKCE : NOVOSTAVBA OBJEKTU "DOMKY NA KVĚTNÉ" ALBRECHTICE NAD ORLICÍ

Na parcele: p.p.č. 141/33
Katastrální území: ALBRECHTICE NAD ORLICÍ

C – SITUACE STAVBY

PROJEKT PRO ÚZEMNÍ ROZHODNUTÍ A STAVEBNÍ POVOLENÍ — Č. PARÉ

NÁZEV PŘÍLOHY : KATASTRÁLNÍ SITUACE STAVBY

iNs ATELIER projektový a inženýrský s.r.o.
ZPRACOVATEL:
INS spol. s r.o.
projektový a inženýrský atelier
Parkány 413
547 01 Náchod
Tel.: 491 422 226
ins.atelier@insnachod.cz
www.insnachod.cz

EV. Č. AKCE: 1626 31 18

ČÍSLO PŘÍLOHY: C. 02