



SEZNAM DOTČENÝCH PARCEL

PAR. ČÍSLO	VLASTNÍK	DRUH POZEMKU
175	J. TEPLÝ	zastav. plocha a nádvoří
1216	MĚSTO HRONOV	ostatní komunikace
1218	MĚSTO HRONOV	ostatní komunikace
1235/2	KRALOVÉHRADECKÝ KRAJ - SUS KHK	silnice
1235/3	KRALOVÉHRADECKÝ KRAJ - SUS KHK	silnice
1235/12	MĚSTO HRONOV	ostatní komunikace
1235/13	MĚSTO HRONOV	ostatní komunikace
1235/14	MĚSTO HRONOV	ostatní komunikace
1235/15	MĚSTO HRONOV	ostatní komunikace
1235/17	MĚSTO HRONOV	ostatní komunikace
1327/1	ČESKÁ REPUBLIKA - POVOŘÍ LABE s.p.	koryto vodního toku
1348	MĚSTO HRONOV	jiná plocha

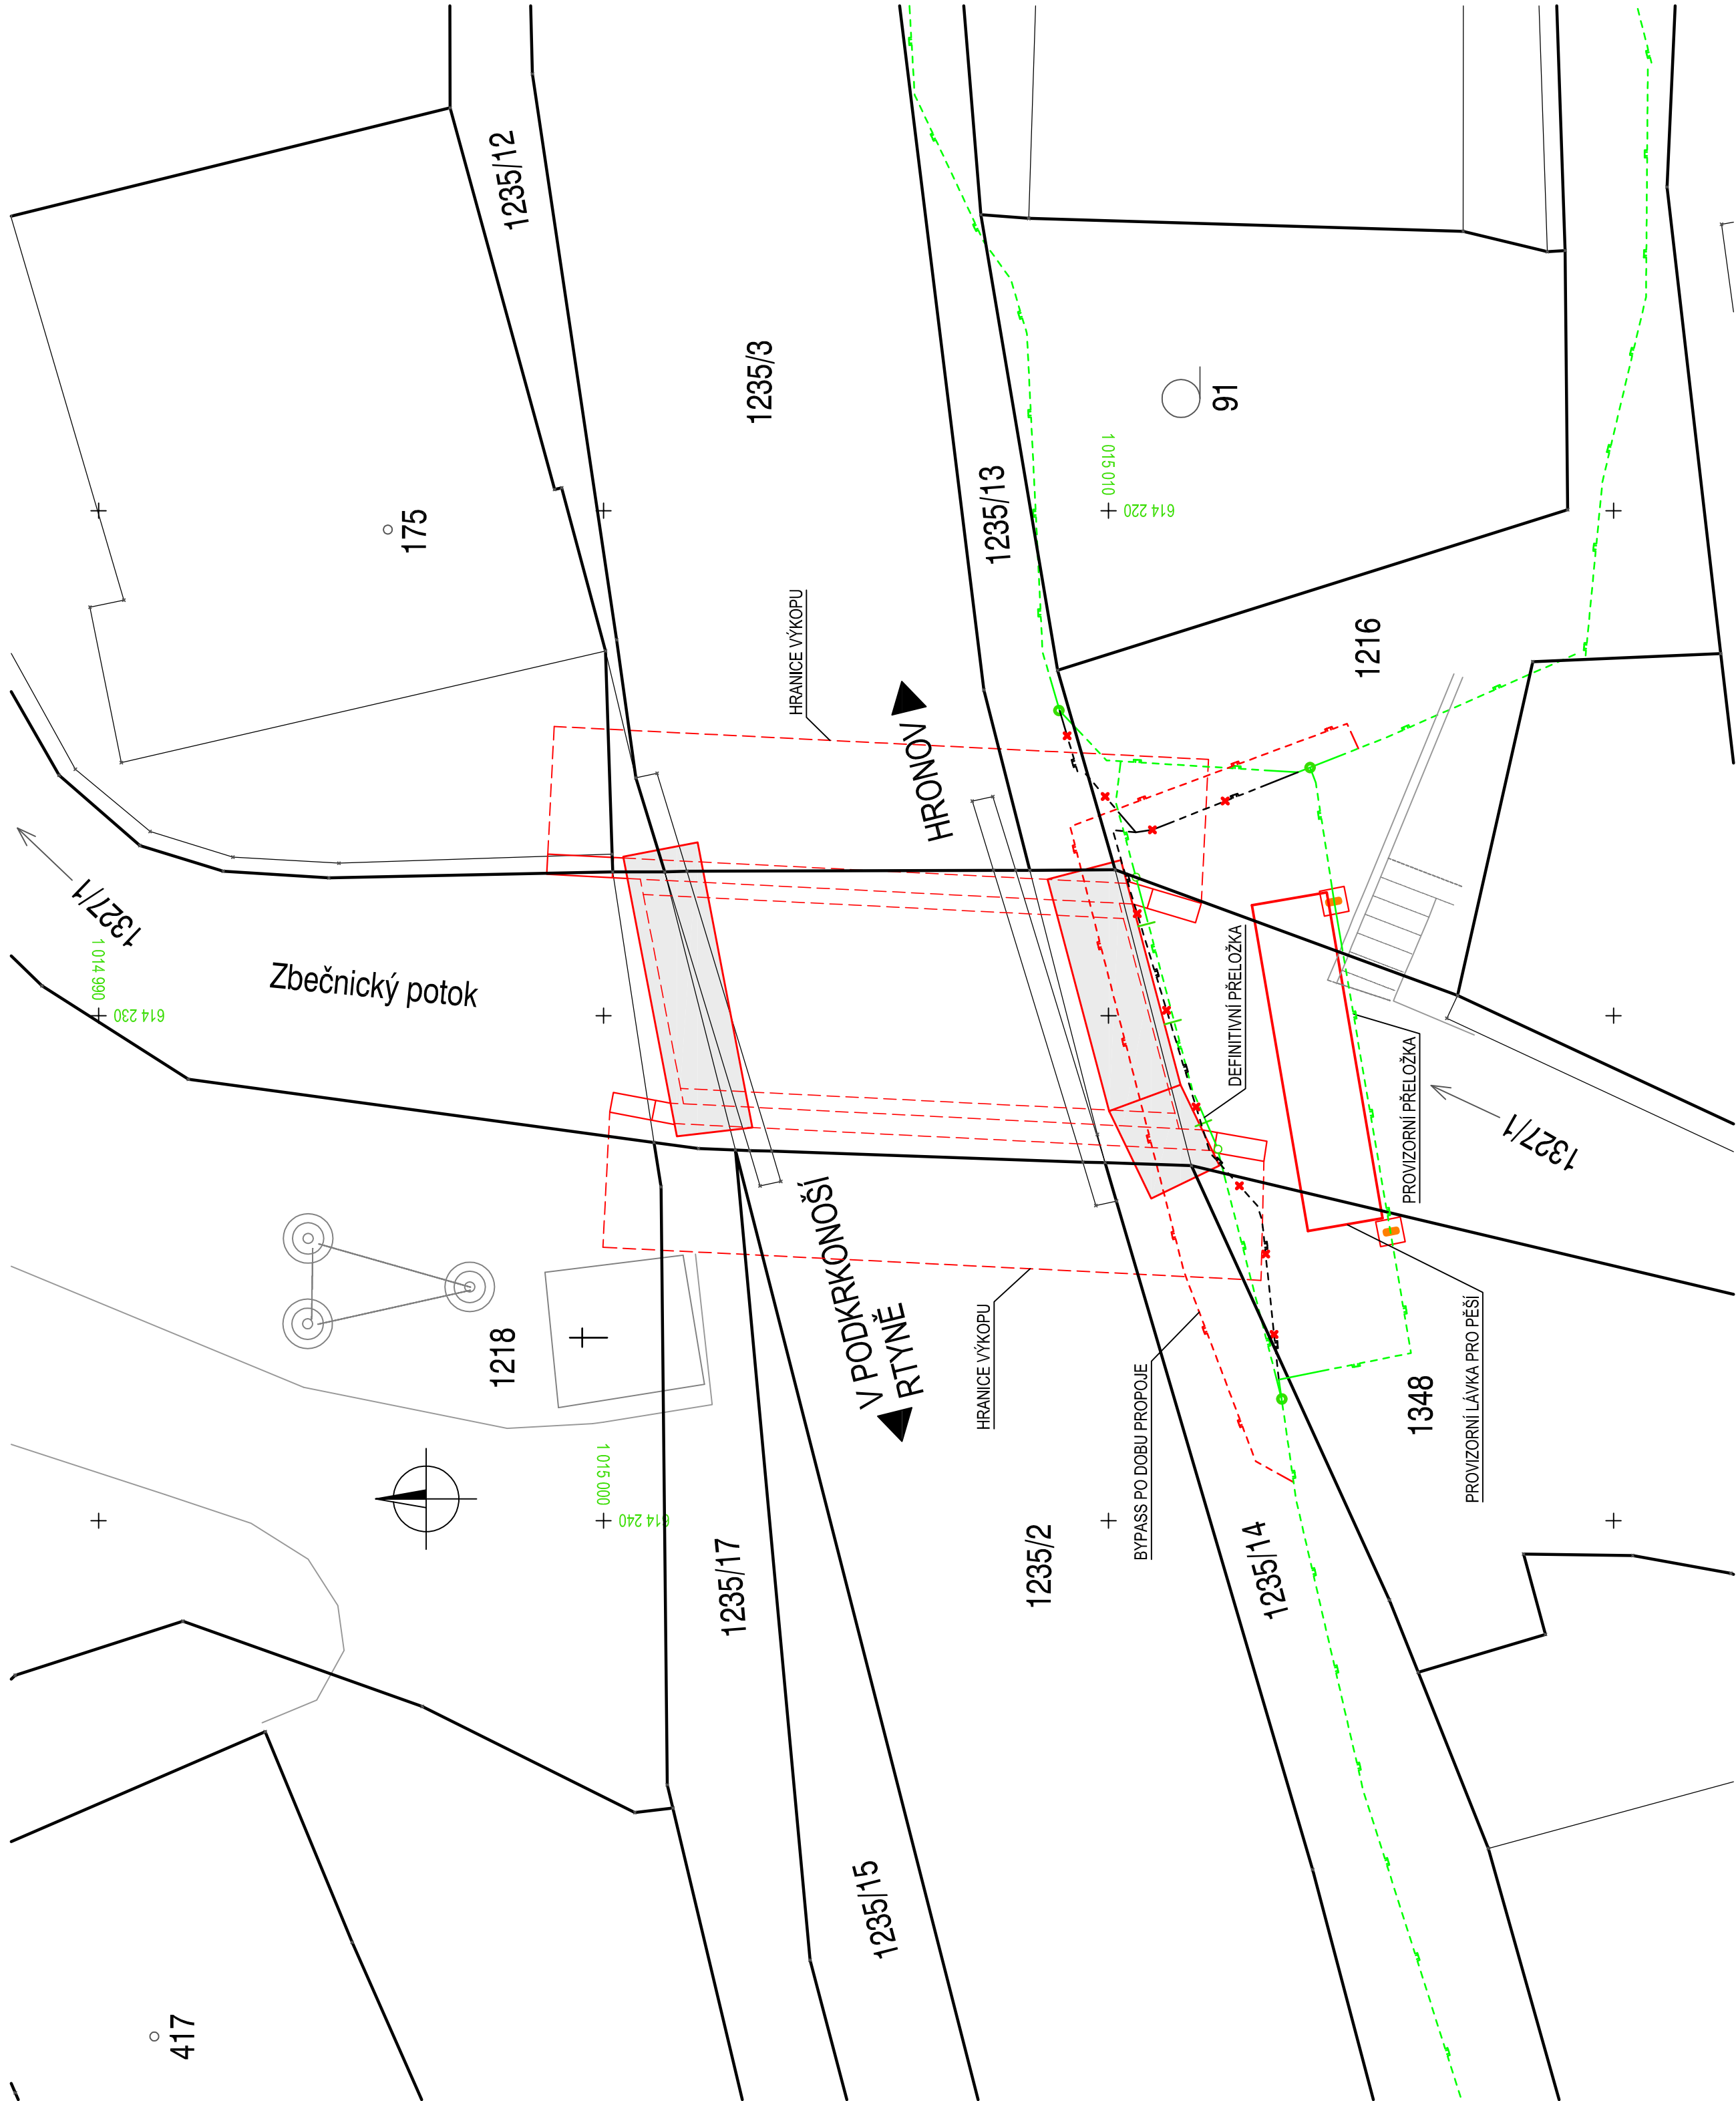

SOUŘADNICOVÝ SYSTÉM:

WÝŠKOVÝ SYSTÉM:

OBJEDNATEL:		KRAJ Královéhradecký kraj	
Pivovarské náměstí 1245/2, 500 03 Hradec Králové			
STAVBA:		MOST ev.č.567-004 ZBEČNÍK,REKONSTRUKCE	
ZHOTOVITEL DSP:		navrhl	ING.O. SVOBODA
		vypracoval	L. MARTINEK
		zodp. projektant	ING.O. SVOBODA
		tech. kontrola	ING.J.KUBICEK CSC-KCL
		stavba:	
MOST ev.č.567-004 ZBEČNÍK,REKONSTRUKCE		investor	KH KRAJ
		zak. číslo	12-L11-003
		datum	06/2012
		stupeň	DSP
		měřitko	1:100
		č. přílohy:	paré:
příloha:		H.2	
ZÁKRES DO KATASTRÁLNÍ MAPY			
Zhotovitel: Ing. Jiří Valbek s.r.o. 460 02 Liberec, 3 tel: +420 485 103 336 e-mail: info@valbek.cz			