

SEZNAM DOTČENÝCH PARCEL

PAR.ČÍSLO	VLASTNÍK	DRUH POZEMKU
175	J.TEPLÝ	zastav. plocha a nádvoří
1216	MĚSTO HRONOV	ostatní komunikace
1218	MĚSTO HRONOV	ostatní komunikace
1235/2	KRÁLOVÉHRADECKÝ KRAJ - SÚS KHK	silnice
1235/3	KRÁLOVÉHRADECKÝ KRAJ - SÚS KHK	silnice
1235/12	MĚSTO HRONOV	ostatní komunikace
1235/13	MĚSTO HRONOV	ostatní komunikace
1235/14	MĚSTO HRONOV	ostatní komunikace
1235/15	MĚSTO HRONOV	ostatní komunikace
1235/17	MĚSTO HRONOV	ostatní komunikace
1327/1	ČESKÁ REPUBLIKA - POVODÍ LABE s.p.	koryto vodního toku
1348	MĚSTO HRONOV	jiná plocha

DOČASNÝ ZÁBOR

VĚCNÉ BŘEMENO

SOUŘADNICOVÝ SYSTÉM: S-JTSK
VÝŠKOVÝ SYSTÉM: Bpv

OBJEDNATEL:

KRÁLOVÉHRADECKÝ KRAJ

Pivovarské náměstí 1245/2, 500 03 Hradec Králové

STAVBA:

MOST ev.č.567-004 ZBEČNÍK,REKONSTRUKCE

ZHOTOVITEL DSP:



navrhl

ING.O. SVOBODA

investor

KH KRAJ

vypracoval

L. MARTÍNEK

zak. číslo

12-LI11-003

zodp. projektant

ING.O. SVOBODA

datum

06/2012

tech. kontrola

ING.J.KUBÍČEK,CSc-KCL

stupeň

DSP

stavba:

MOST ev.č.567-004 ZBEČNÍK,REKONSTRUKCE

měřítko

1:100

č. přílohy:


paré:

příloha:

ZÁBOROVÝ ELABORÁT

H.1

Zhotovitel:
Vaňurova 505/17
480 02, Liberec 3
tel: +420 485 103 336
e-mail: info@valbek.cz

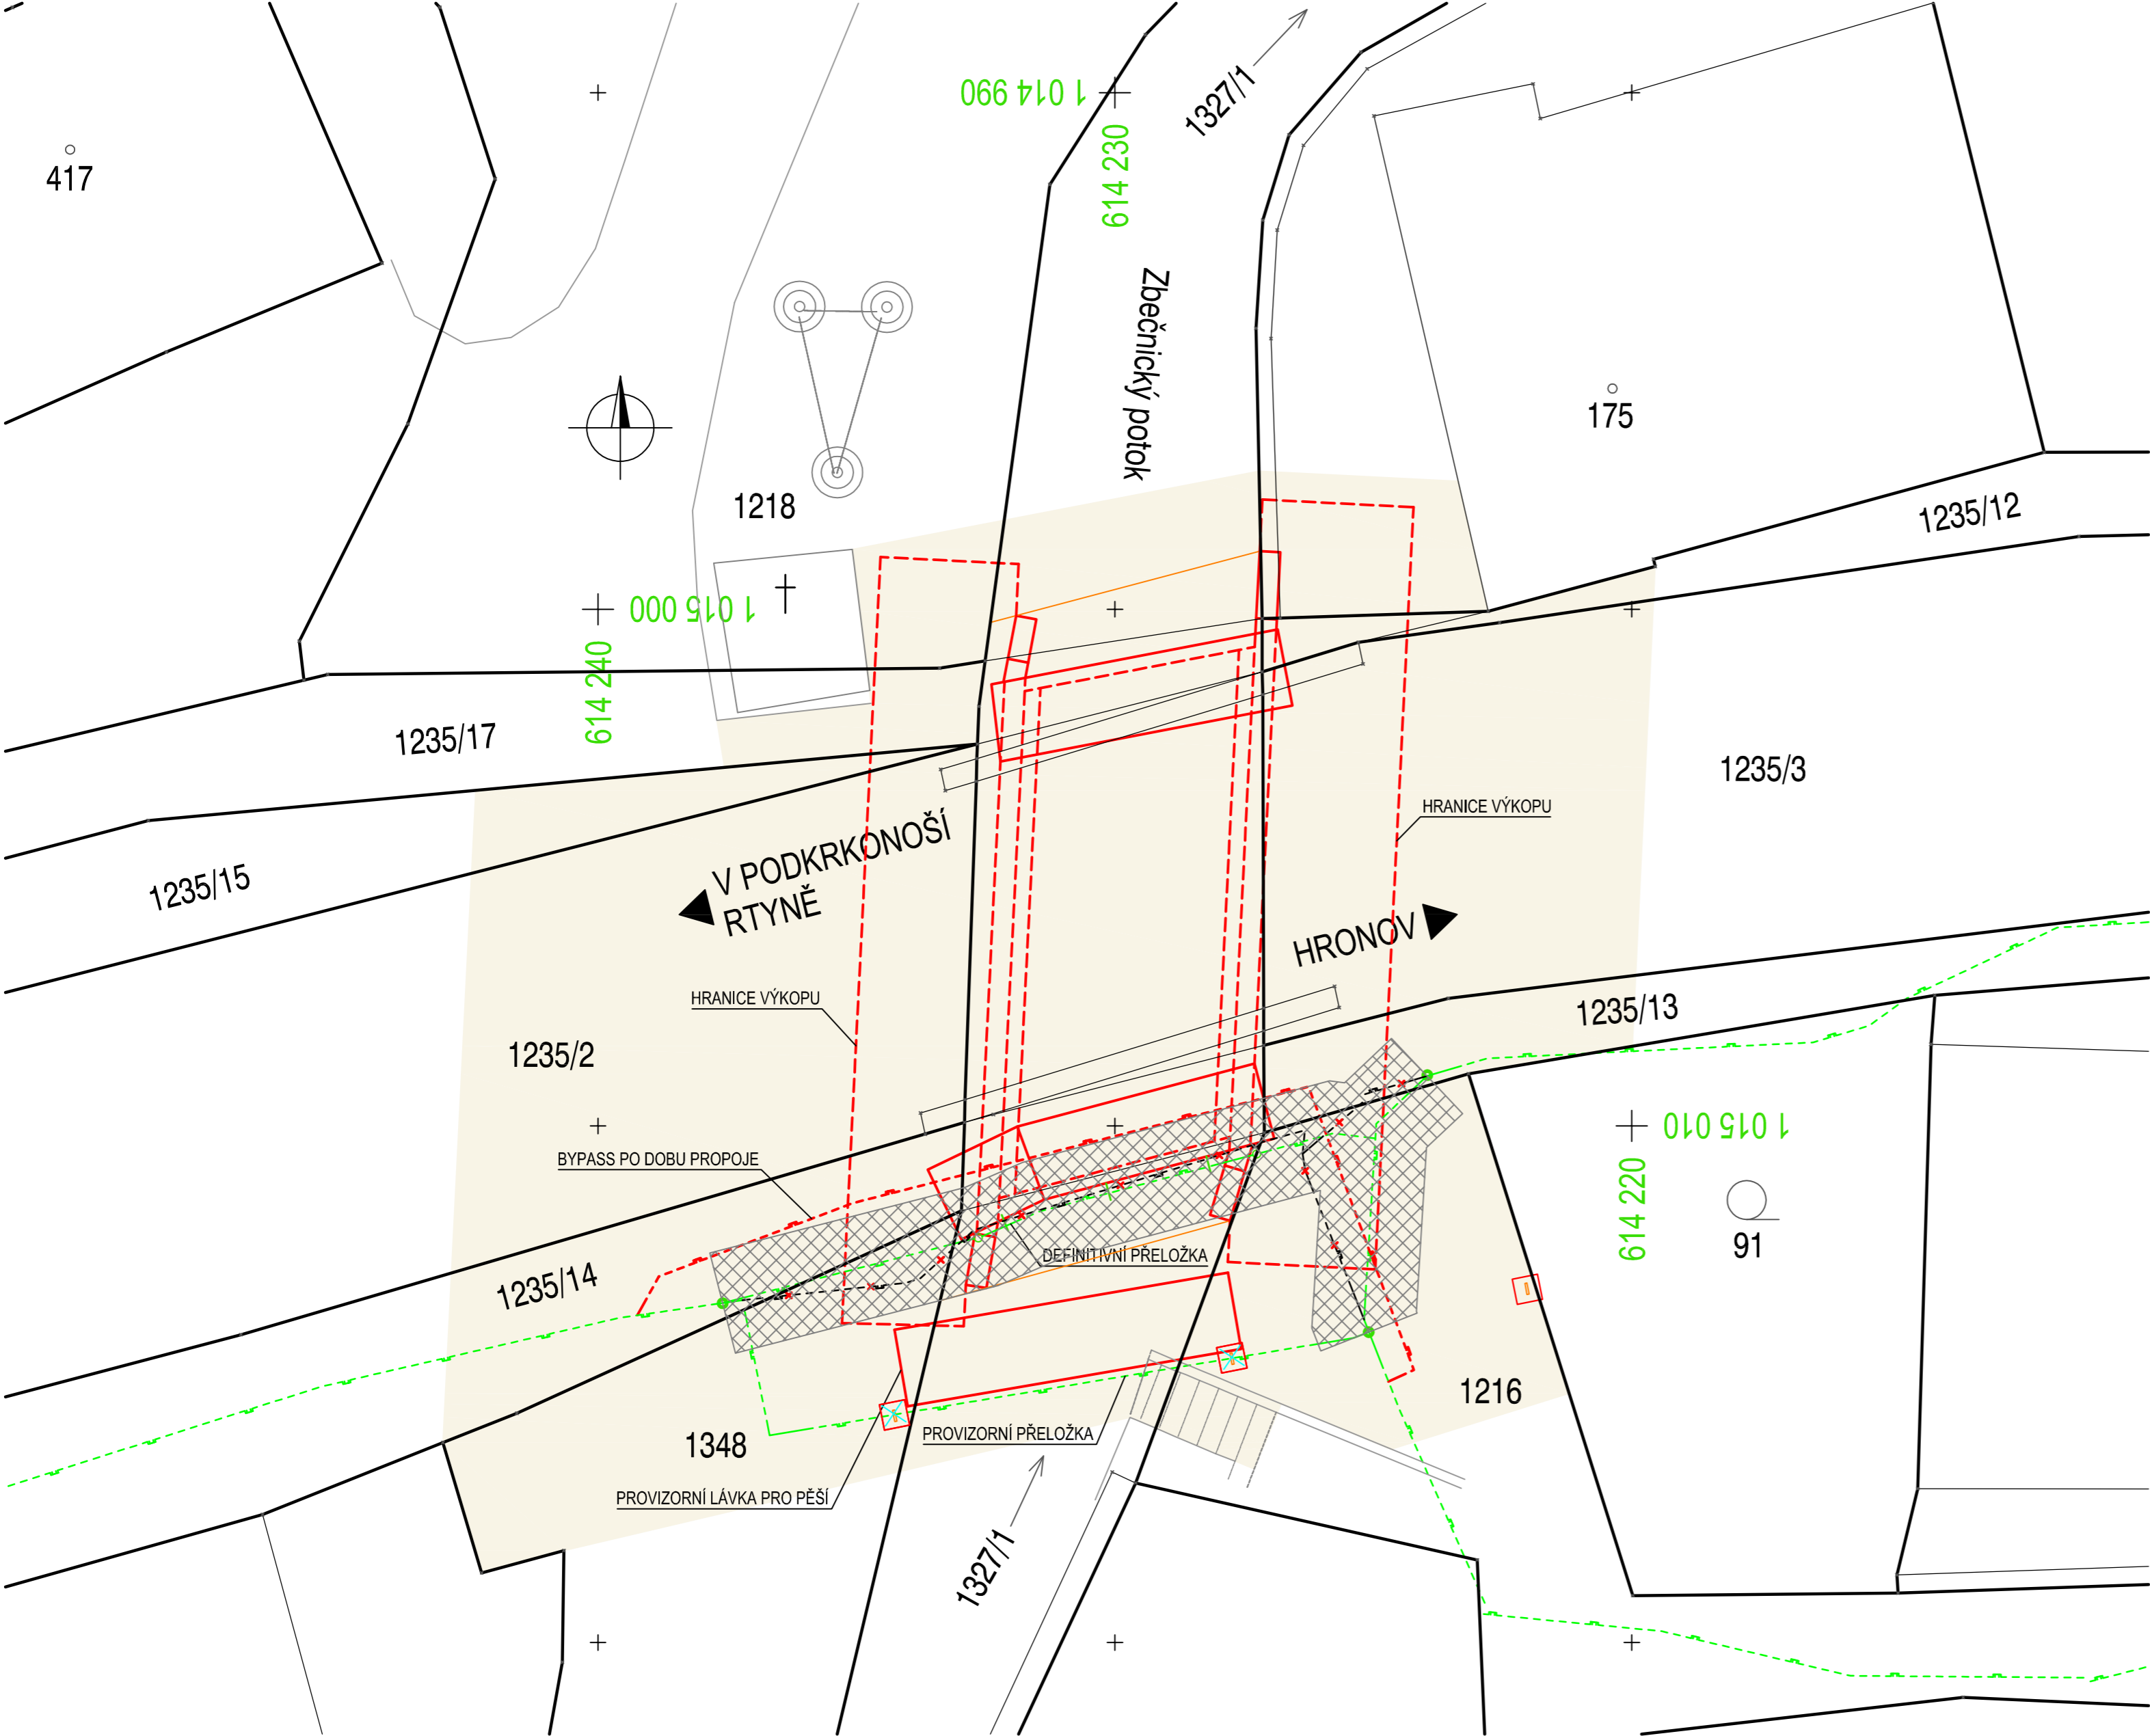

12-LI11-003 MOST ev.č.567-004 ZBEČNÍK,REKONSTRUKCE											
KÚ: Zbečnick 648396											
Parc. č. dle KN	Výměra dle KN (m2)	Druh pozemku	Číslo LV	Vlastník	Tralý zábor TZ (m2)	Nabyvatel TZ	Stavební objekt pro TZ	Dočasný zábor DZ (m2)	Věcné břemeno VB (m2)	Stavební objekt pro DZ a VB	VB se sjednává ve prospěch
st.175	159	zastavěná plocha a nádvoří	4111	Jan Teplý, Příkopy 1183, Náchod,547 01				11		201	
1216	303	ostatní plocha	10001	Město Hronov, nám.Čs.armády 5, Hronov, 549 31				39	12	201	RWE
1218	206	ostatní plocha	10001					7		201	
1235/12	483	ostatní plocha	10001					4		201	
1235/13	657	ostatní plocha	10001					11	3	201	RWE
1235/14	535	ostatní plocha	10001					25	5	201	RWE
1235/15	81	ostatní plocha	10001					8		201	
1235/17	399	ostatní plocha	10001					6		201	
1348	100	ostatní plocha	10001					33	5	201	RWE
1235/2	1558	ostatní plocha	149	Královéhradecký kraj, Pivovarské náměstí 1245/2, Hradec Králové, 500 03 (Správa a údržba silnic KH Kraje)				73		201	
1235/3	2369	ostatní plocha	149					54		201	
1327/1	5319	vodní plocha	3445	Česká republika (Povodí Labe, státní podnik, Víta Nejedlého 951/8, Hradec Králové, Slezské Předměstí, 500 03)				99	12	201	RWE