


PŘÍČNÉ ŘEZY 1:100

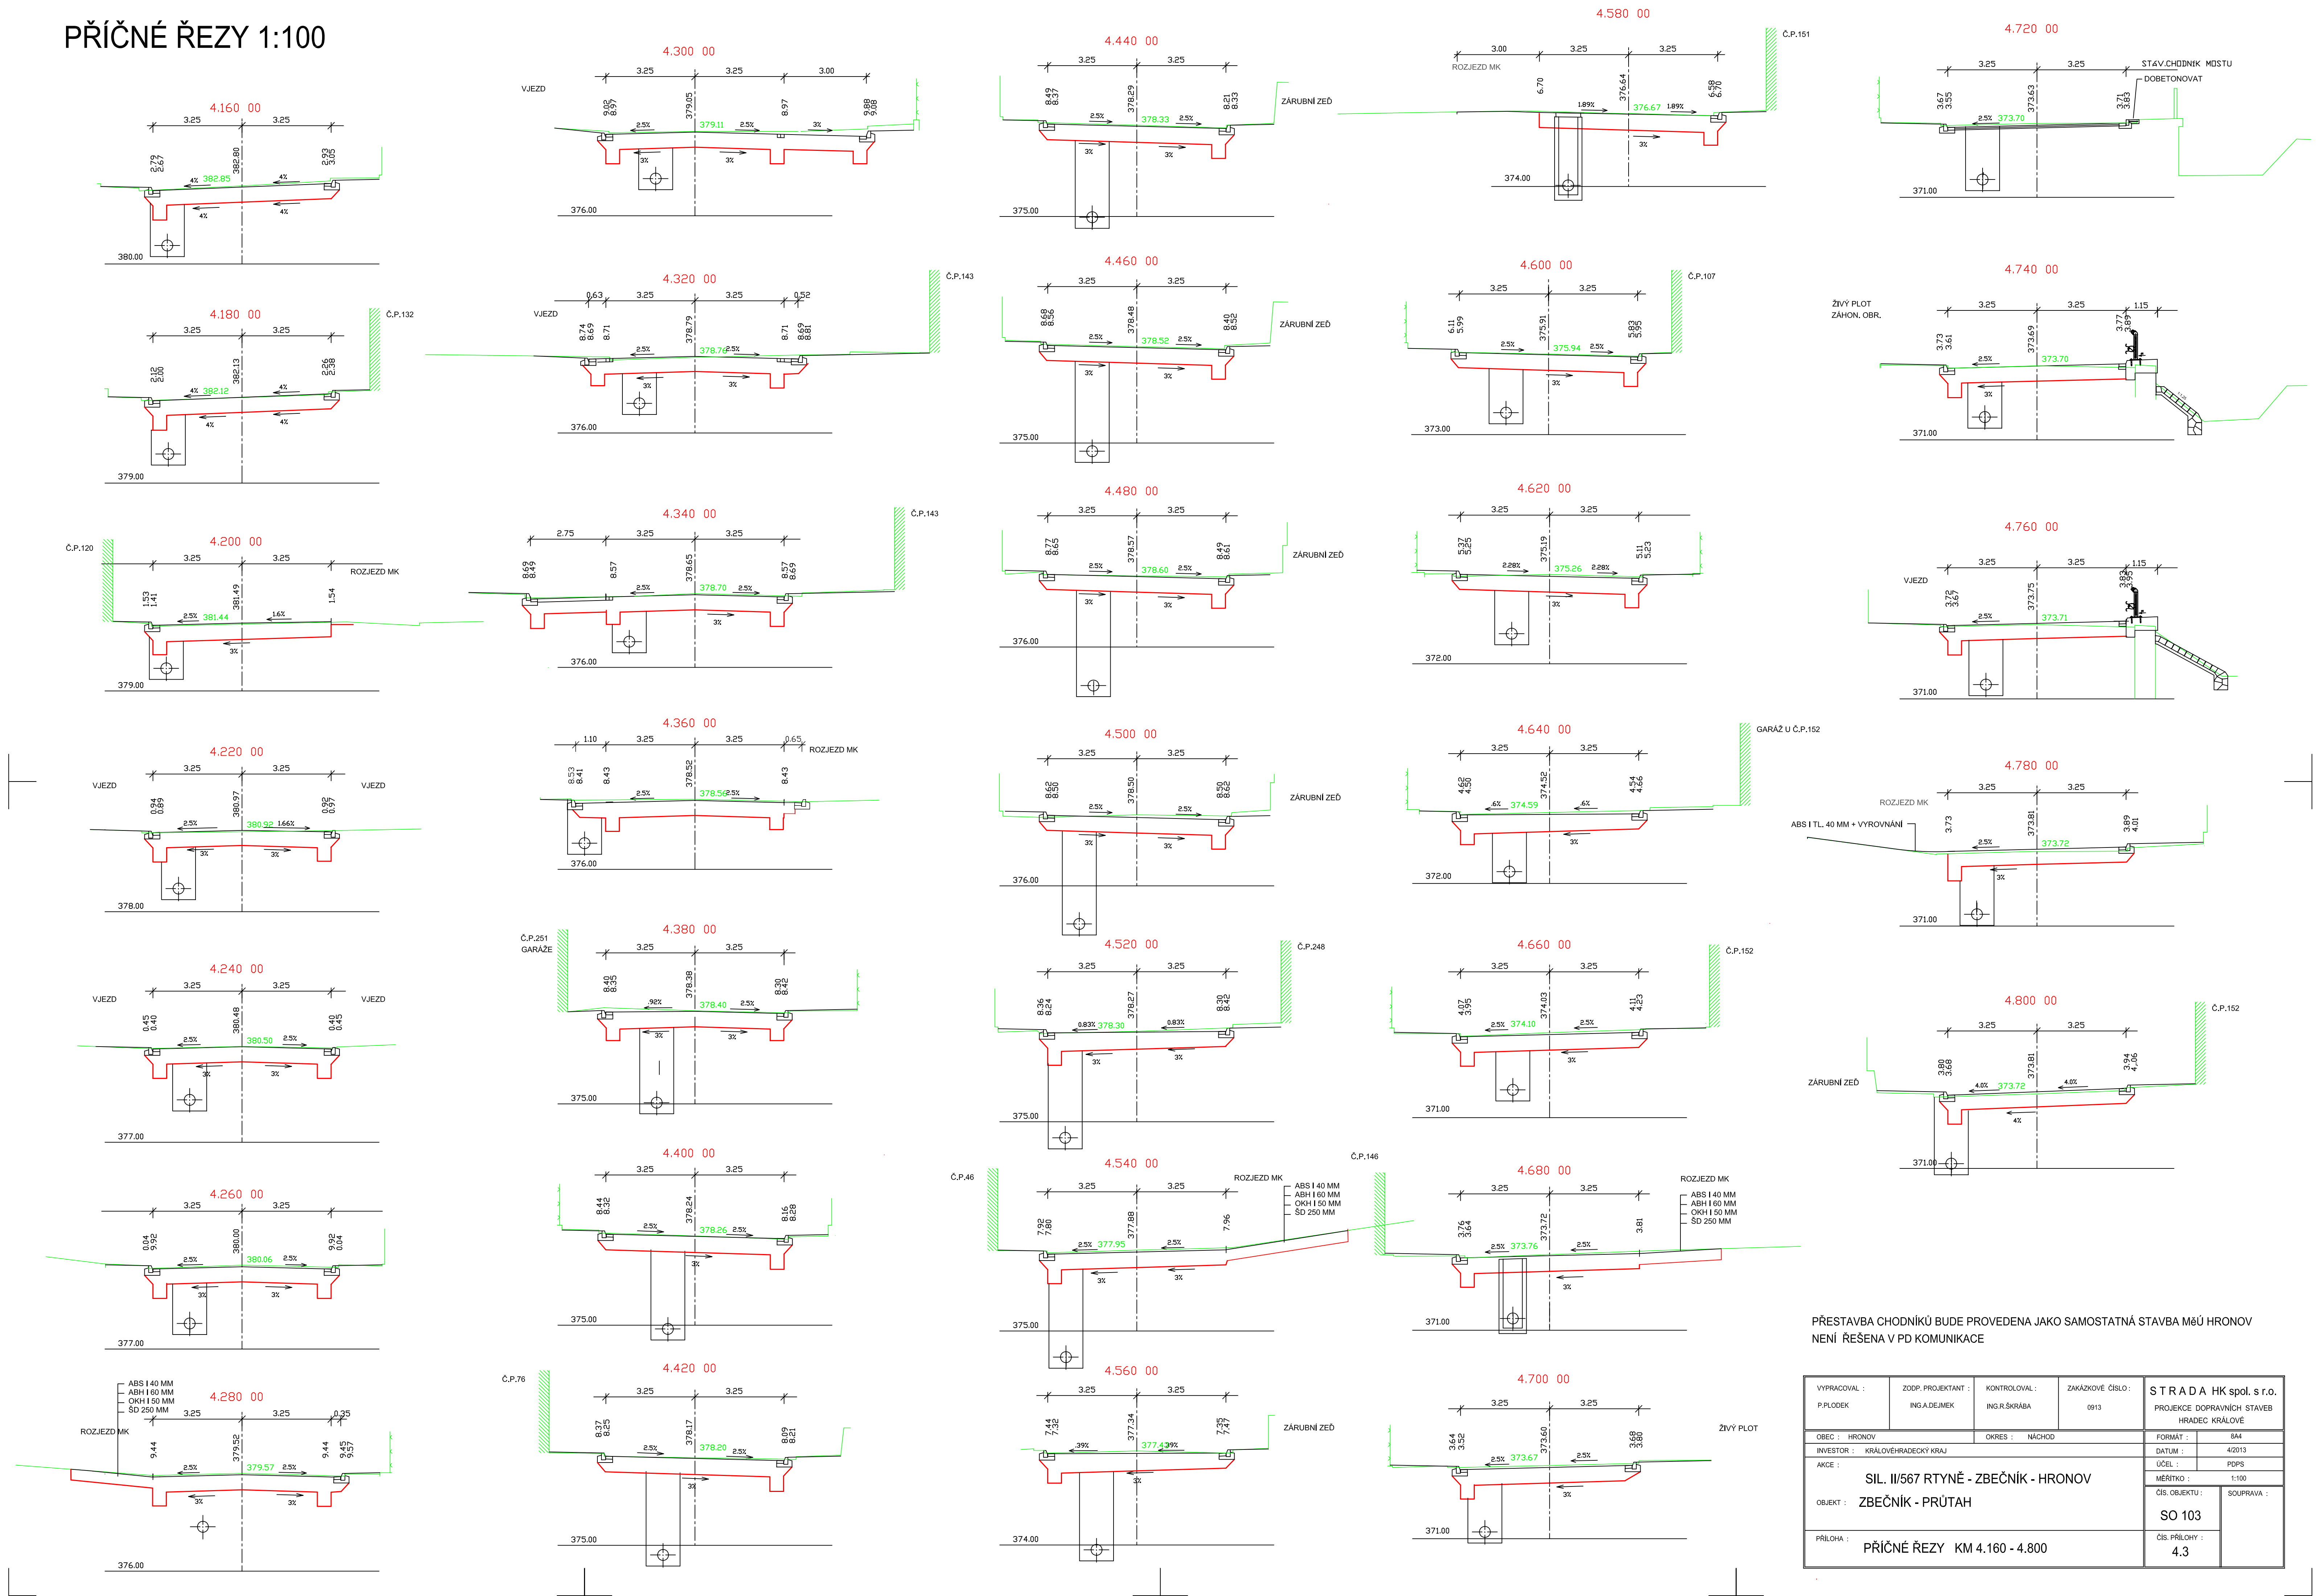

PŘESTAVBA CHODNÍKŮ BUDE PROVEDENA JAKO SAMOSTATNÁ STAVBA MĚÚ HRONOV
NENÍ ŘEŠENA V PD KOMUNIKACE

VYPRACOVAL : P.PLÓDEK	ZODP. PROJEKTANT : ING.A.DEJMEK	KONTROLOVAL : ING.R.ŠKRÁBA	ZAKÁZKOVÉ ČÍSLO : 0913	STRADA HK spol. s r.o. PROJEKCE DOPRAVNÍCH STAVEB HRADEC KRÁLOVÉ	
OBEC : HRONOV		OKRES : NÁCHOD		FORMAT :	8A4
INVESTOR : KRÁLOVÉHRADECKÝ KRAJ				DATUM :	4/2013
AKCE :				ÚČEL :	POPS
OBJEKT : ZBEČNÍK - PRŮTAH				MEŘITKO :	1:100
				ČÍS. OBJEKTU :	SOUPRAVA :
PŘÍLOHA :				SO 103	
				ČÍS. PŘÍLOHY :	
				4.3	