



SO 103 ZBEČNÍK - PRŮTAH  
STÁVAJÍCÍ INŽENÝRSKÉ SÍTĚ 1:1000  
ZÚ - 4.500

 

- LEGENDA  
STÁVAJÍCÍ SÍTĚ
- STL PLYNOVOD
  - SDĚLOVACÍ KABELY O2
  - VODOVOD
  - KANALIZACE
  - NADZEMNÍ VEDENÍ NN
  - SDĚLOVACÍ KABEL ČD
  - OVLÁDACÍ KABEL ČD

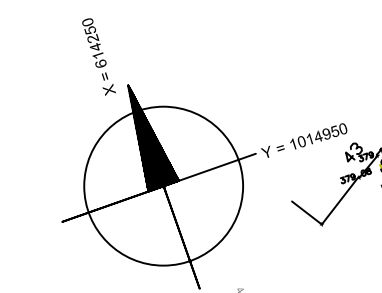

SOURADNICOVÝ SYSTÉM: JTSK  
VÝŠKOVÝ SYSTÉM: BALT p.v.

VYPRACOVAL : P. PLODEK	ZODP. PROJEKTANT : ING. A. DEJMEK	KONTROLOVAL : ING. R. ŠKRÁBA	ZAKÁZKOVÉ ČÍSLO : 0913	<b>STRADA HK spol. s r.o.</b> PROJEKCE DOPRAVNÍCH STAVEB HRADEC KRÁLOVÉ	
OBEC : HRONOV				OKRES : NÁCHOD	FORMÁT : 6/2013
INVESTOR : SÚS KRÁLOVÉHRADECKÉHO KRAJE				AKCE : SIL. II/567 RTYNĚ - ZBEČNÍK - HRONOV	DATUM : 6/2013
OBJEKT : ZBEČNÍK - PRŮTAH				PRÍLOHA : STÁVAJÍCÍ INŽENÝRSKÉ SÍTĚ I.	ÚČEL : PDPS
					MĚŘÍTKO : 1:500
					ČÍS. OBJEKTU : SOUPRAVA :
					ČÍS. PRÍLOHY : SO 103